OBIEKT 15+16
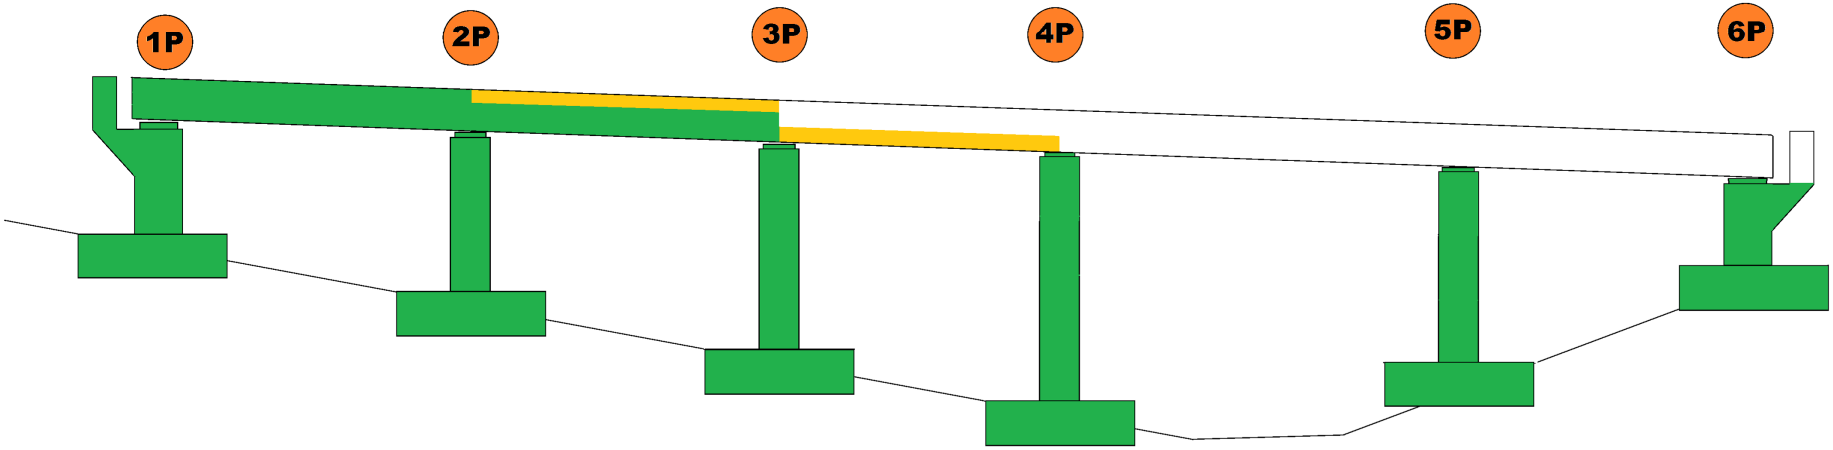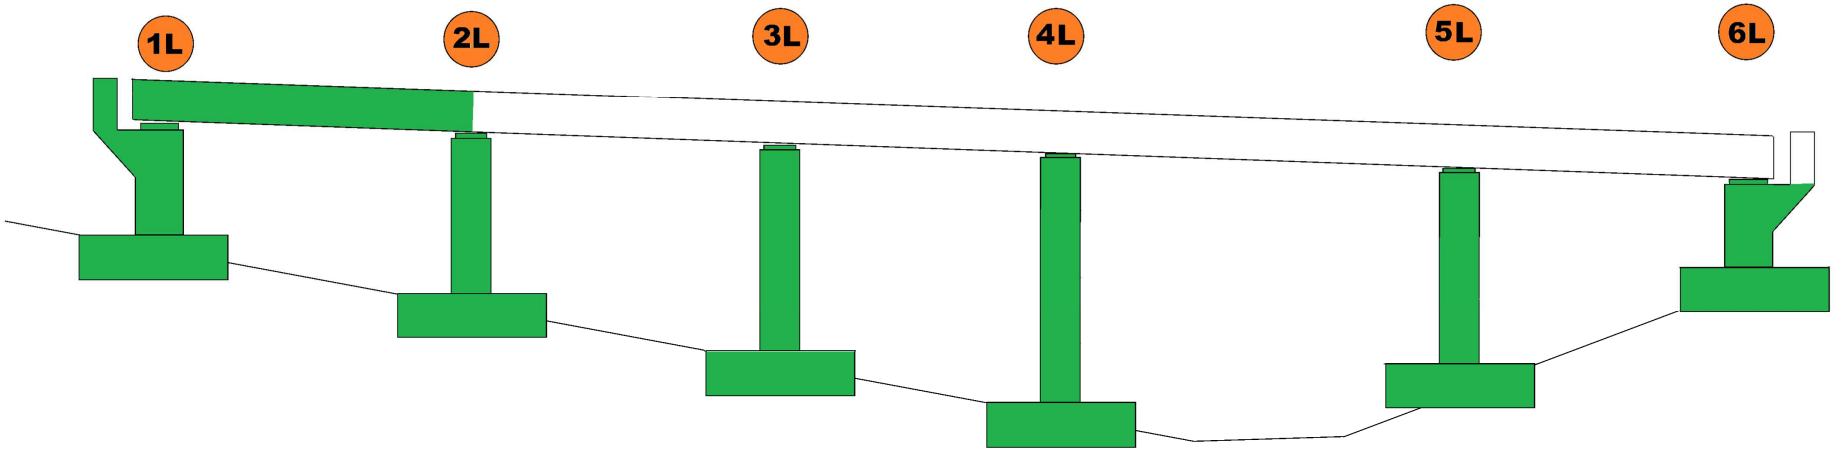
- wykonano
- w toku