









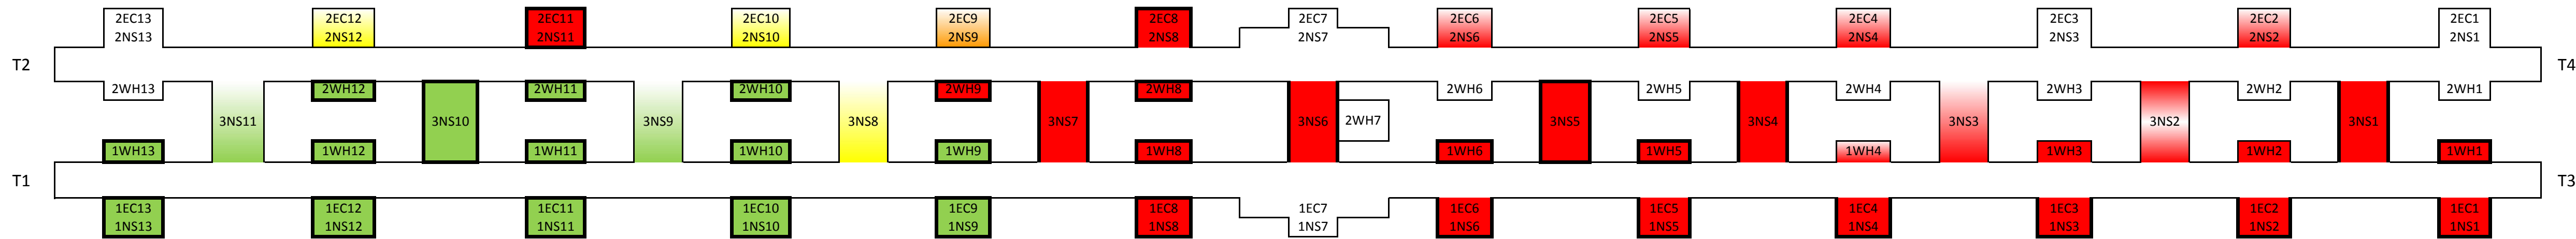

Nisze sygnałacyjne, wnęki hydrantowe i przejścia w tunelu.

 

- | | | | | | | | | | |
|---|-------------------------|---|-----------------------|---|----------------------|---|----------------------|---|------------------|
|  | - zabetonowano |  | - zazbrojono |  | - zaizolowano |  | - wydrążono |  | - nie rozpoczęto |
|  | - w trakcie betonowania |  | - w trakcie zbrojenia |  | - w trakcie izolacji |  | - w trakcie drążenia | | |