


GRAFICZNY POSTĘP ROBÓT


Obiekt nr 4

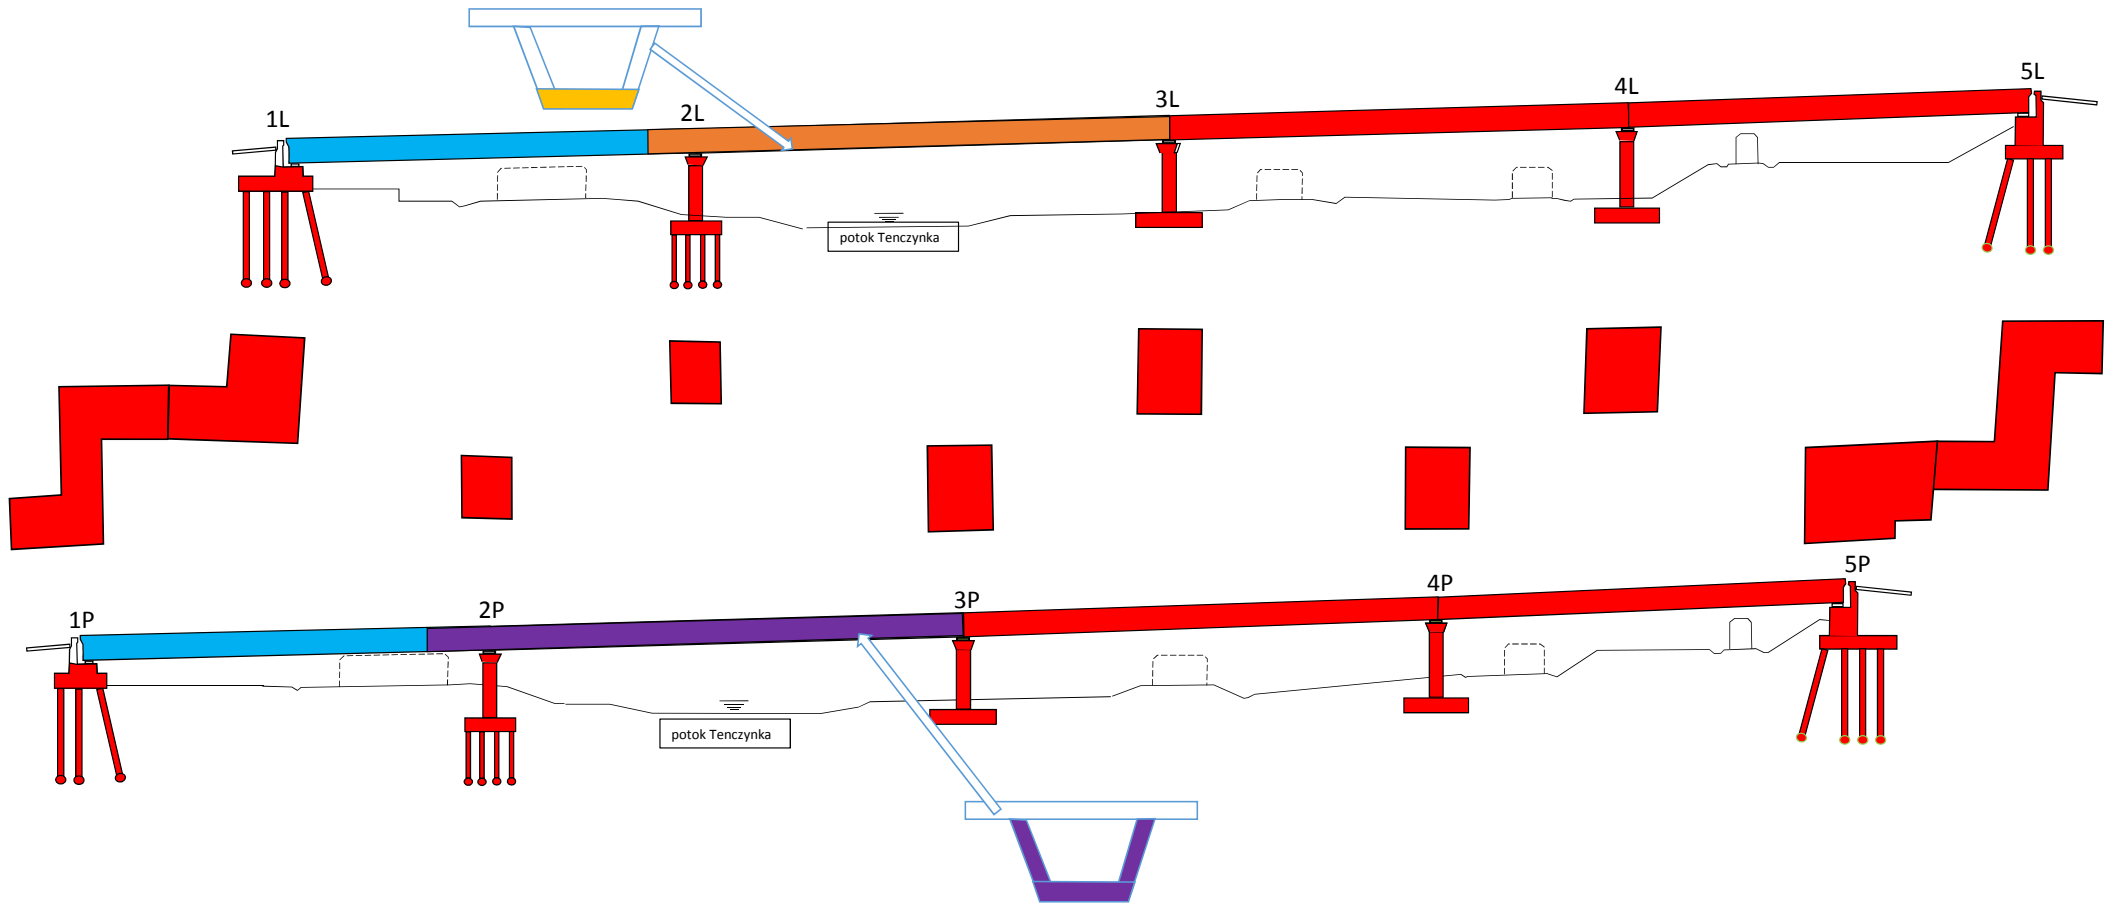

- wykonany przekrój bez płyty górnej
- wykonana płyta dolna
- w toku
- wykonano
- odebrano


GRAFICZNY POSTĘP ROBÓT

Obiekt nr 6,7,8

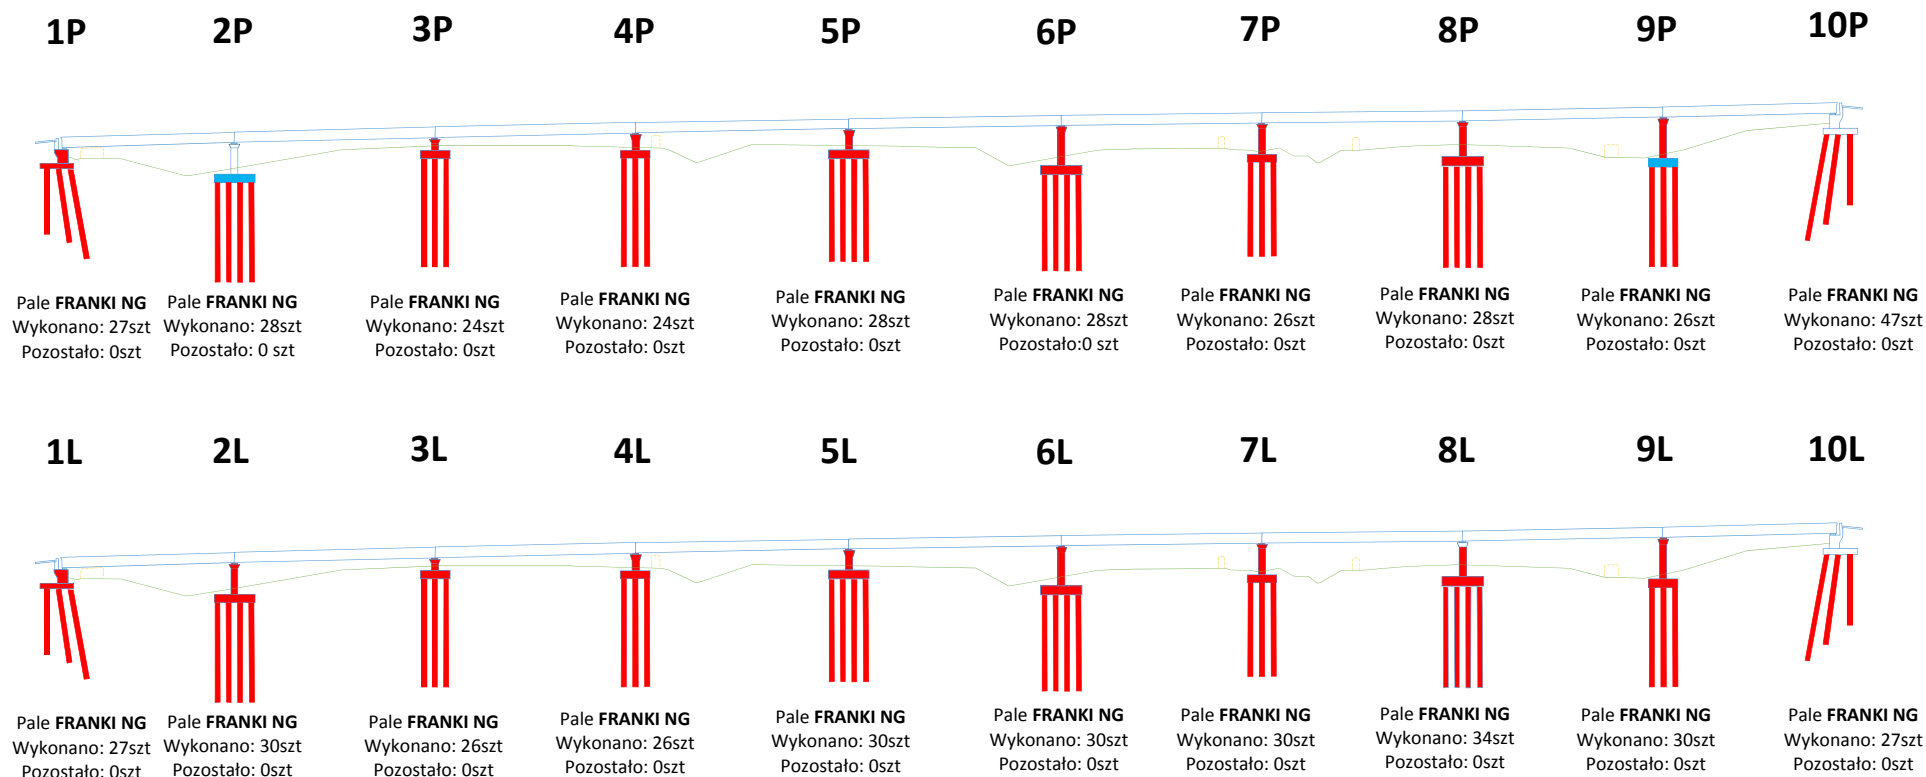


GRAFICZNY POSTĘP ROBÓT

Obiekt nr 9

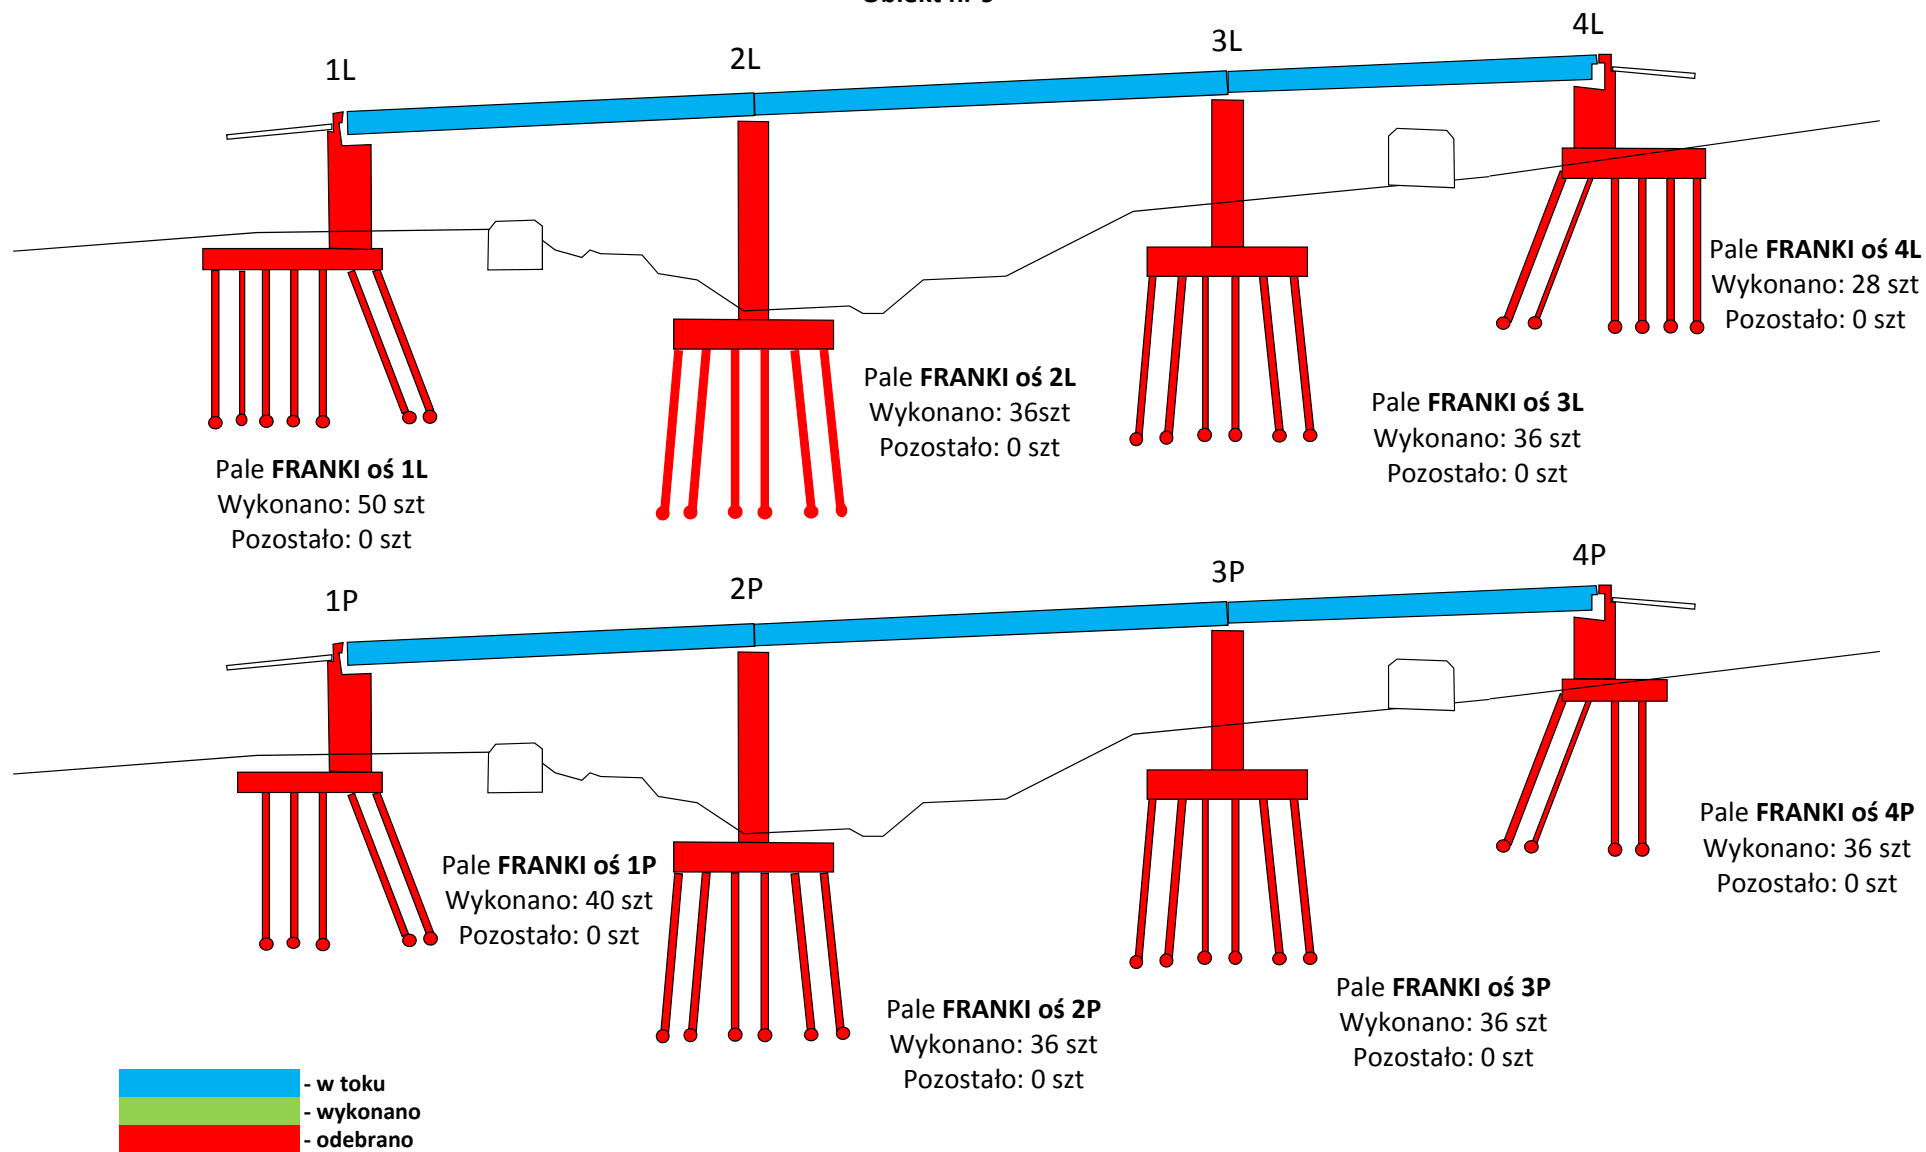


GRAFICZNY POSTĘP ROBÓT

Obiekt nr 9a

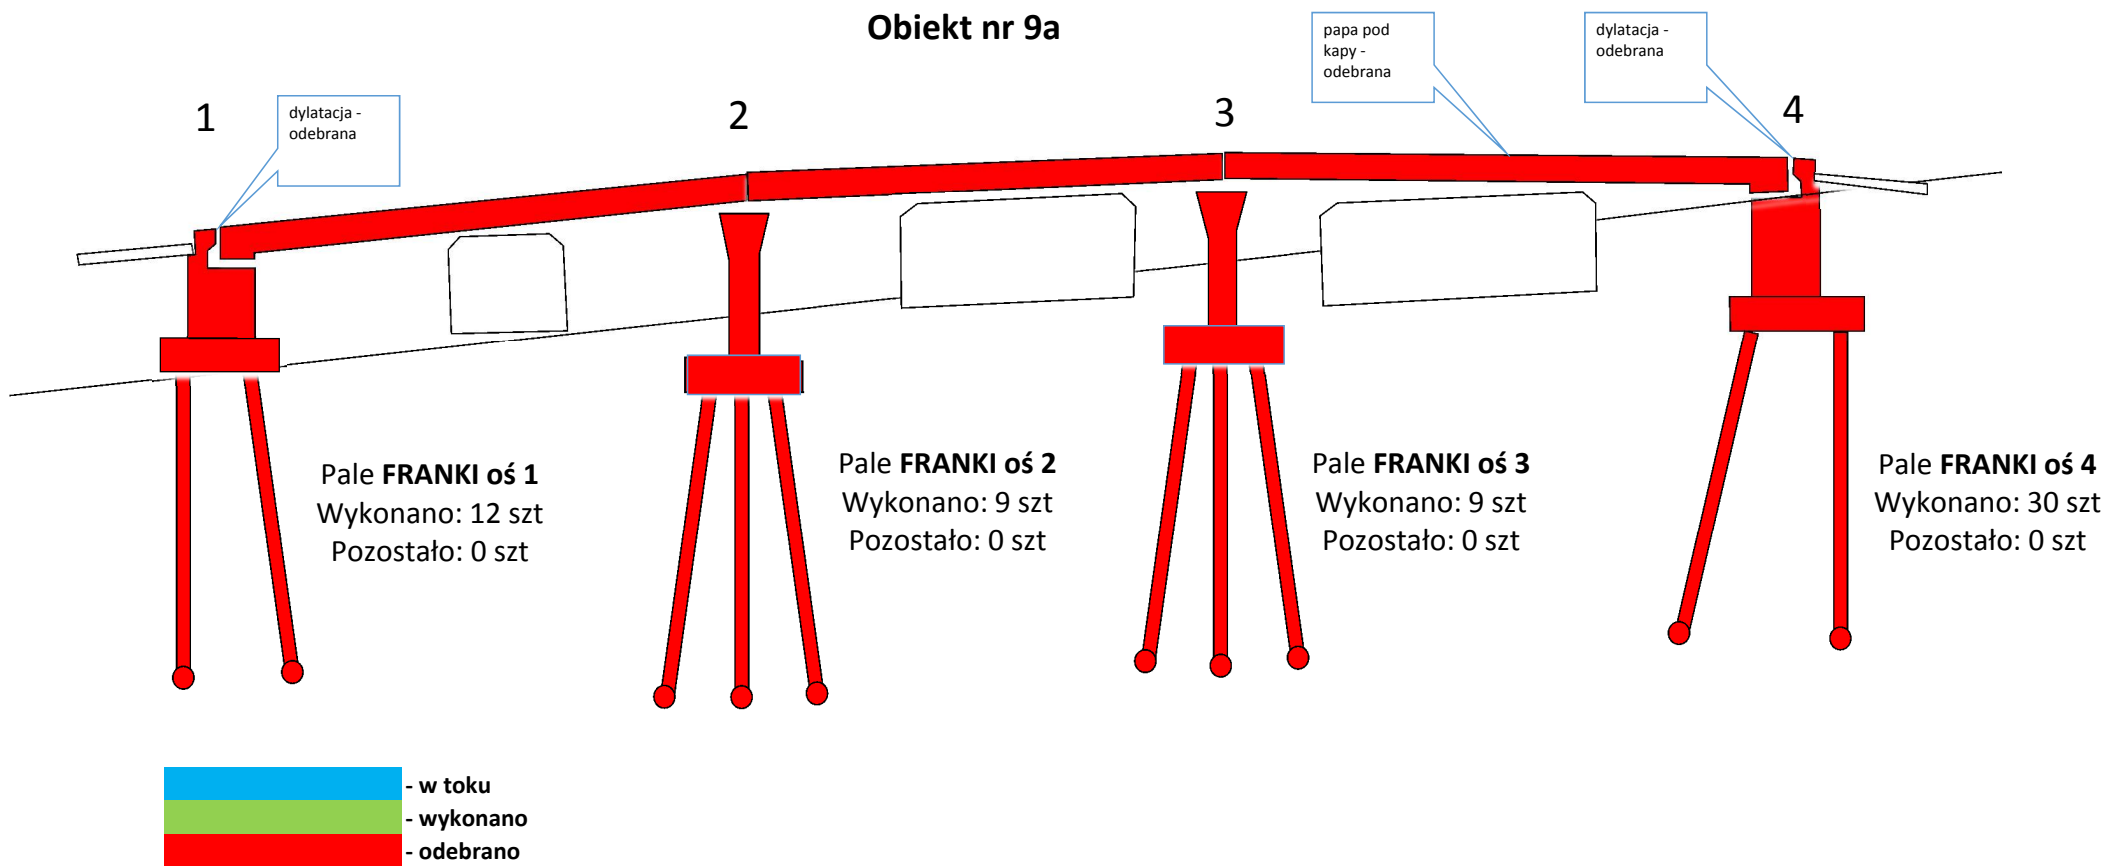


GRAFICZNY POSTĘP ROBÓT

Obiekt nr 10,11

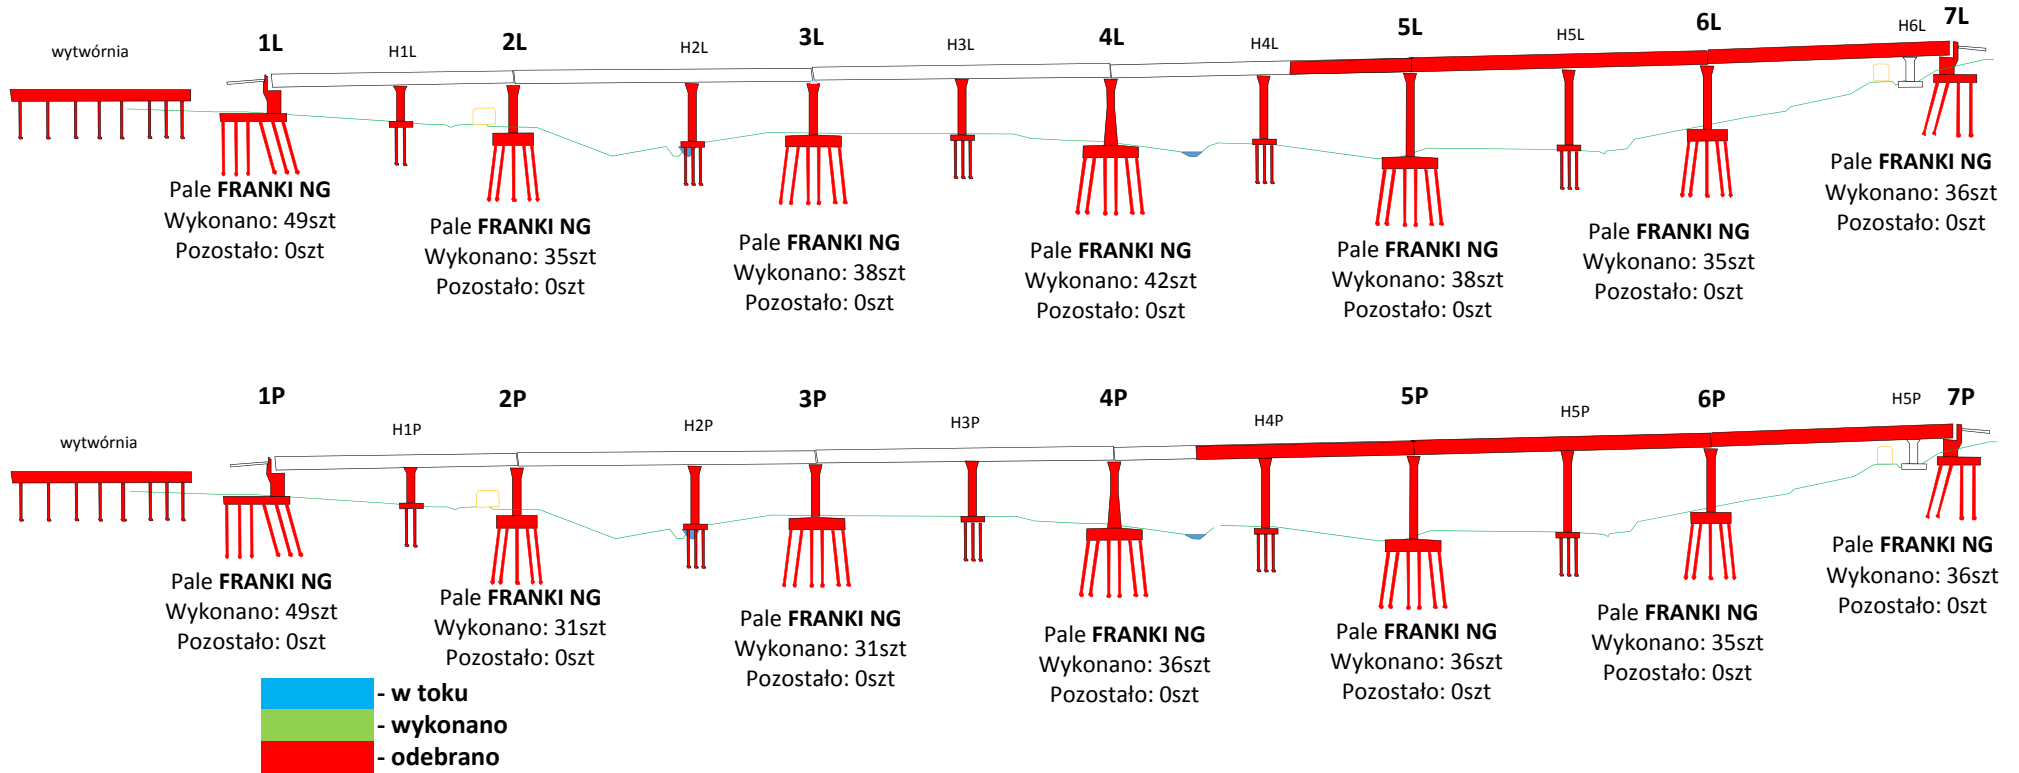

GRAFICZNY POSTĘP ROBÓT


Obiekt nr 12

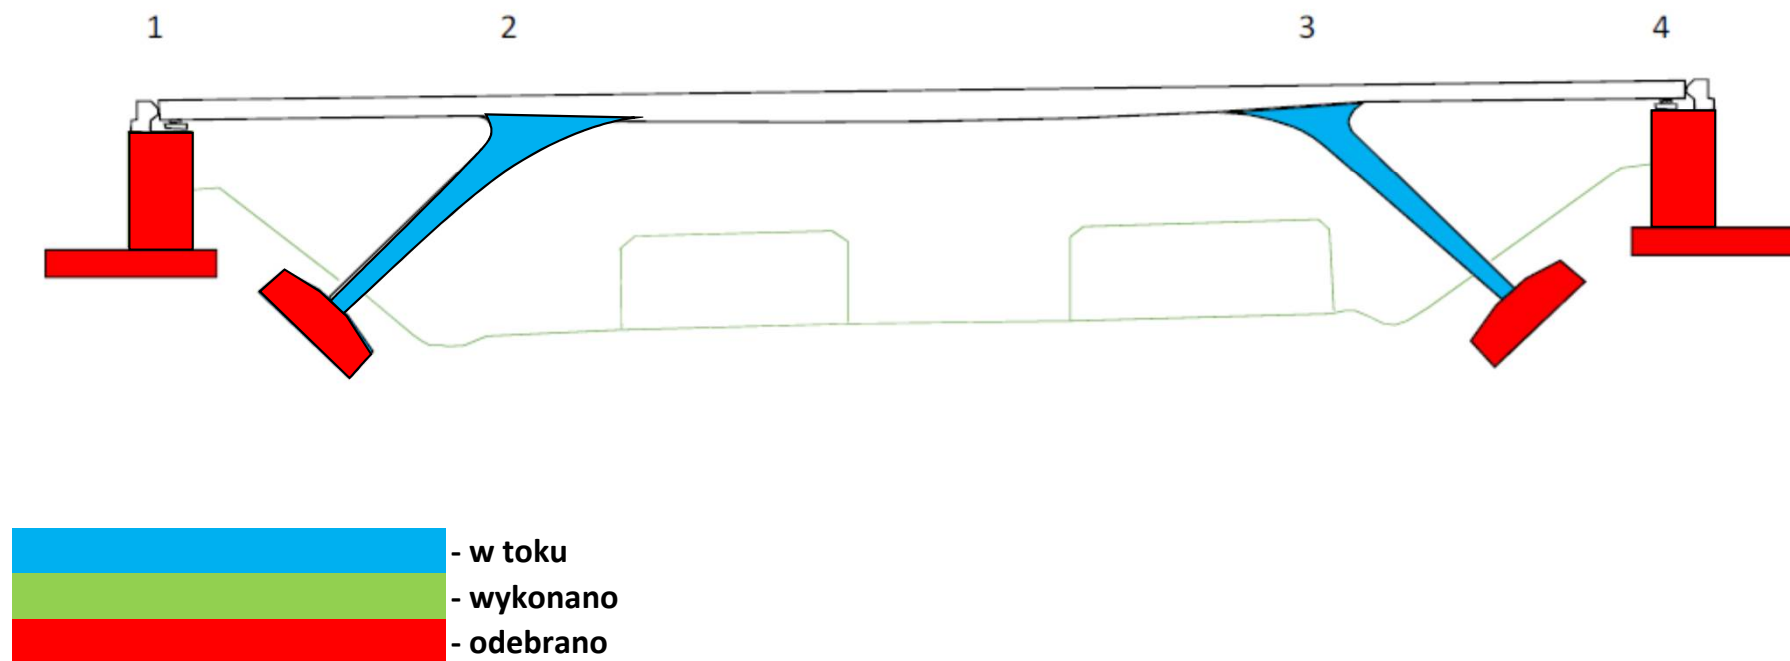

GRAFICZNY POSTĘP ROBÓT

Obiekt nr 13

100% krawężników
kapy chodnikowe w toku

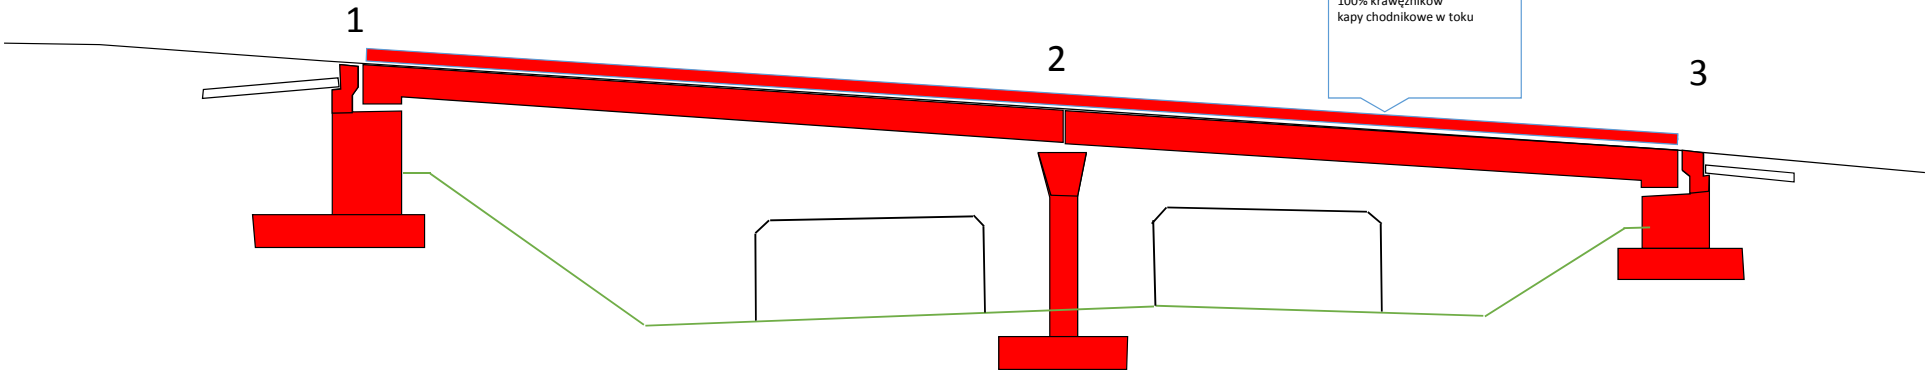

- w toku
- wykonano
- odebrano

GRAFICZNY POSTĘP ROBÓT

Obiekt nr 14

