
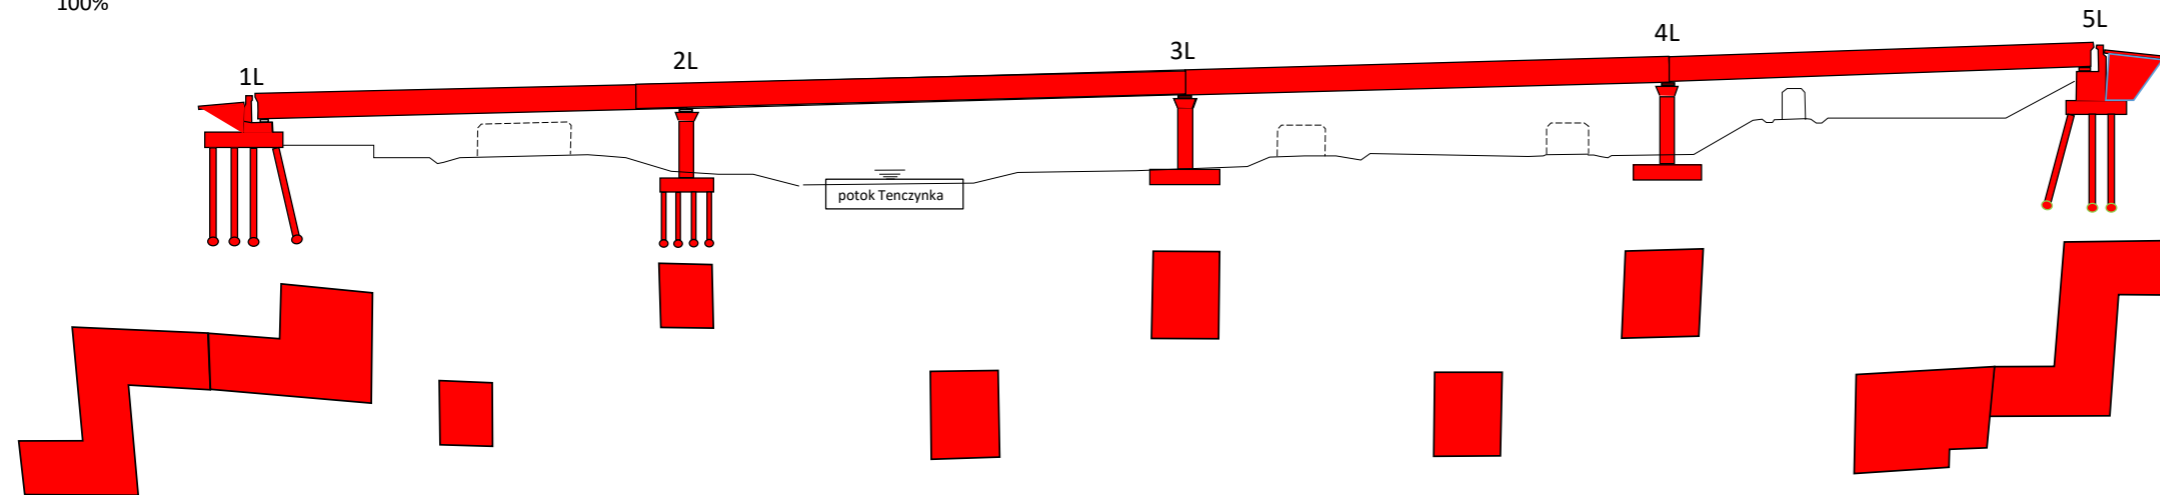




GRAFICZNY POSTĘP ROBÓT

Obiekt nr 4

- antykorozja betonu
 - ekrany
 - bariery ochronne
 - balustrady
 - odwodnienie
 - nawierzchnia jezdni
 - nawierzchnia jezdni
 - nawierzchnia chodnika
 - izolacja z papy
 - kapy chodnikowe
 - krawężniki
 - urządzenia dostępu
- 100%

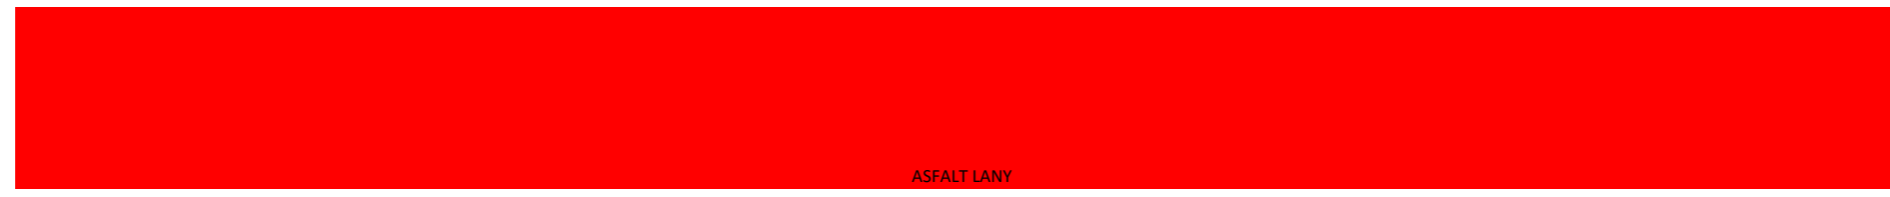


- antykorozja betonu
 - ekrany
 - bariery ochronne
 - balustrady
 - odwodnienie
 - nawierzchnia jezdni
 - nawierzchnia chodnika
 - izolacja z papy
 - kapy chodnikowe
 - krawężniki
 - urządzenia dostępu
- 100%

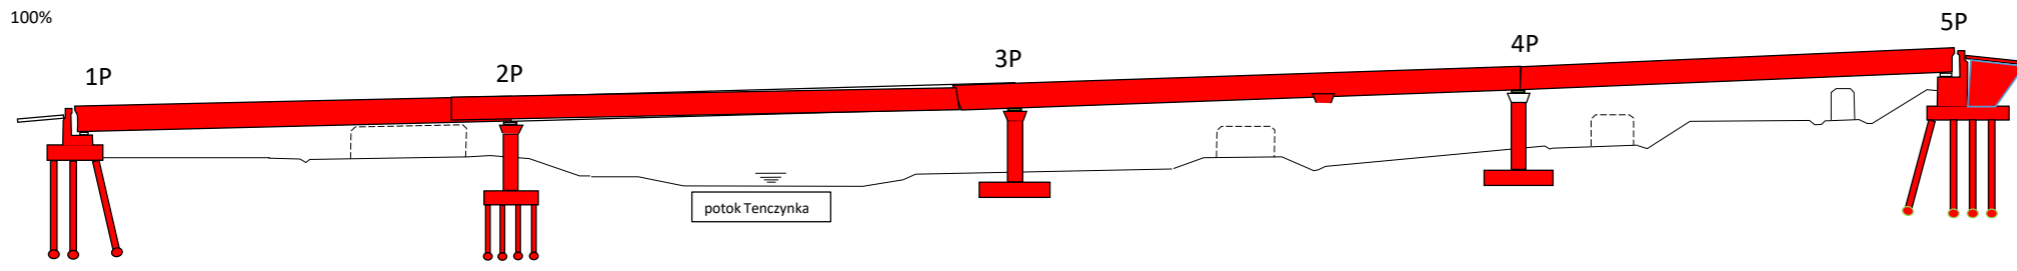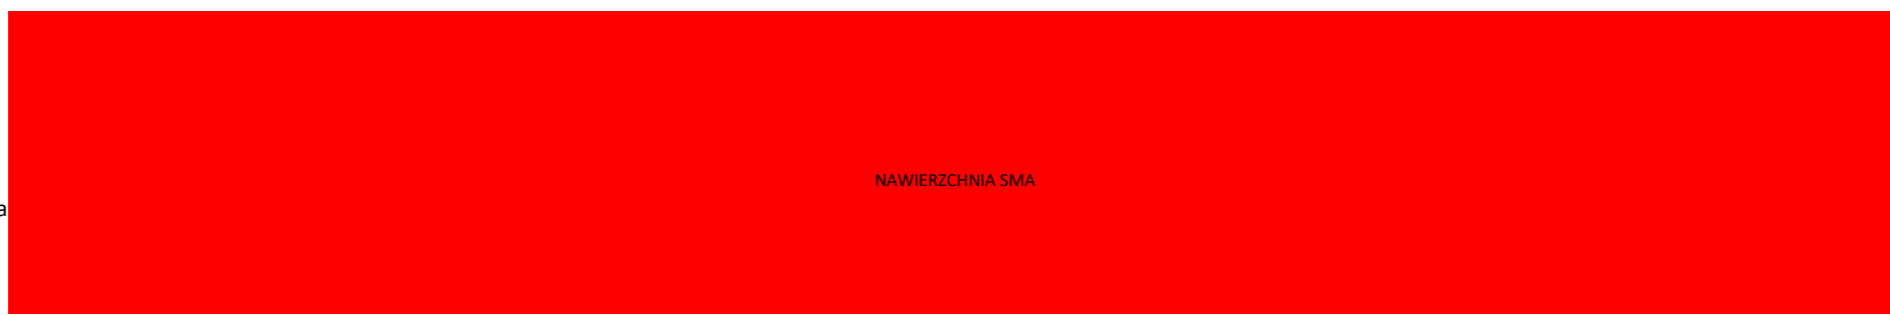


	- w toku
	- wykonano
	- odebrano

GRAFICZNY POSTĘP ROBÓT

Obiekt nr 6,7,8

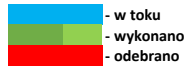


1P 2P 3P 4P 5P 6P 7P 8P 9P 10P

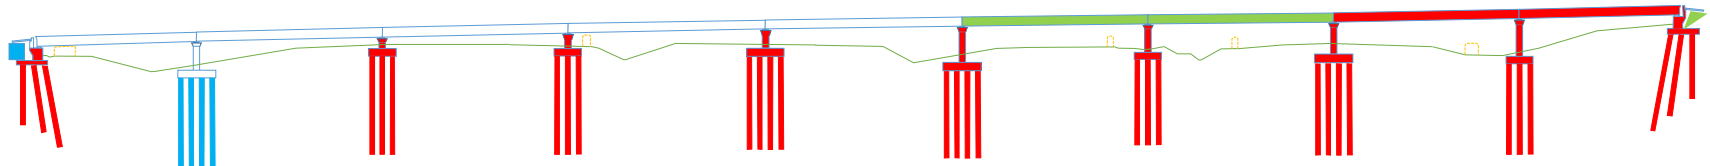

Pale FRANKI NG Wykonano: 27szt Pozostało: 0szt	Pale FRANKI NG + CFA Wykonano: 28szt F + 51 CFA Pozostało: 0 szt	Pale FRANKI NG Wykonano: 24szt Pozostało: 0szt	Pale FRANKI NG Wykonano: 24szt Pozostało: 0szt	Pale FRANKI NG Wykonano: 28szt Pozostało: 0szt	Pale FRANKI NG Wykonano: 28szt Pozostało: 0 szt	Pale FRANKI NG Wykonano: 26szt Pozostało: 0szt	Pale FRANKI NG Wykonano: 28szt Pozostało: 0szt	Pale FRANKI NG Wykonano: 26szt Pozostało: 0szt	Pale FRANKI NG Wykonano: 47szt Pozostało: 0szt
--	---	--	--	--	---	--	--	--	--

1L 2L 3L 4L 5L 6L 7L 8L 9L 10L

antykorozja betonu	100%
ekrany	100%
bariery ochronne	100%
hydroizolacja z papy	100%
odwodnienie	100%
nawierzchnia jezdni	100%
nawierzchnia chodnika	100%
izolacja z papy	100%
kapy chodnikowe	100%
krawężniki	100%
urządzenia dostępu	100%

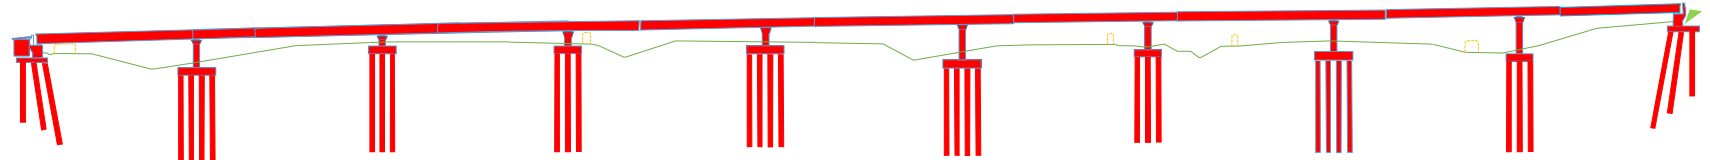


Pale FRANKI NG Wykonano: 27szt Pozostało: 0szt	Pale FRANKI NG Wykonano: 30szt Pozostało: 0szt	Pale FRANKI NG Wykonano: 26szt Pozostało: 0szt	Pale FRANKI NG Wykonano: 26szt Pozostało: 0szt	Pale FRANKI NG Wykonano: 30szt Pozostało: 0szt	Pale FRANKI NG Wykonano: 30szt Pozostało: 0szt	Pale FRANKI NG Wykonano: 30szt Pozostało: 0szt	Pale FRANKI NG Wykonano: 34szt Pozostało: 0szt	Pale FRANKI NG Wykonano: 30szt Pozostało: 0szt	Pale FRANKI NG Wykonano: 27szt Pozostało: 0szt
--	--	--	--	--	--	--	--	--	--

GRAFICZNY POSTĘP ROBÓT

Obiekt nr 9

- antykorozyja betonu
- ekrany
- bariery ochronne
- balustrady
- hydroizolacja z papy
- odwodnienie
- nawierzchnia jezdni
- nawierzchnia chodnika
- izolacja z papy
- kapy chodnikowe
- krawężniki
- urządzenia dostępu

100%

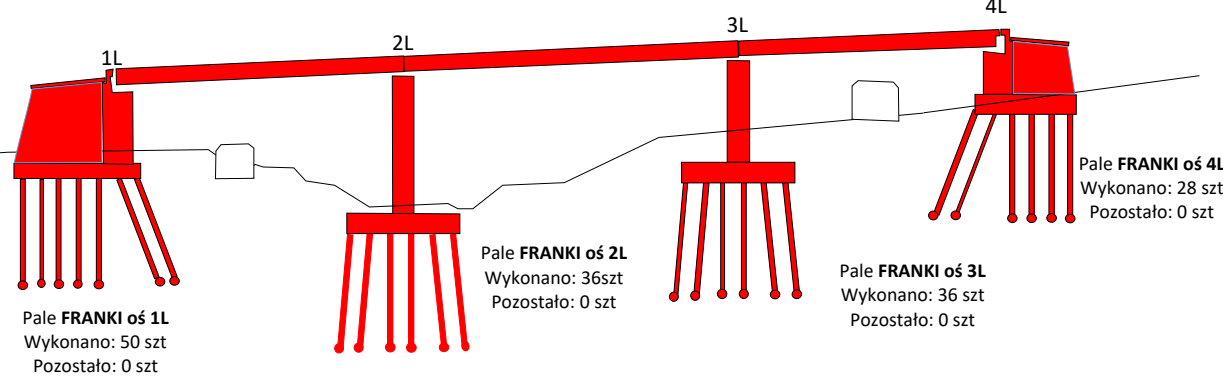

Pale FRANKI oś 1L
Wykonano: 50 szt
Pozostało: 0 szt



Pale FRANKI oś 2L
Wykonano: 36szt
Pozostało: 0 szt

Pale FRANKI oś 3L
Wykonano: 36 szt
Pozostało: 0 szt

Pale FRANKI oś 4L
Wykonano: 28 szt
Pozostało: 0 szt

- antykorozyja betonu
- ekrany
- bariery ochronne
- balustrady
- hydroizolacja z papy
- odwodnienie
- nawierzchnia jezdni
- nawierzchnia chodnika
- izolacja z papy
- kapy chodnikowe
- krawężniki
- urządzenia dostępu

100%

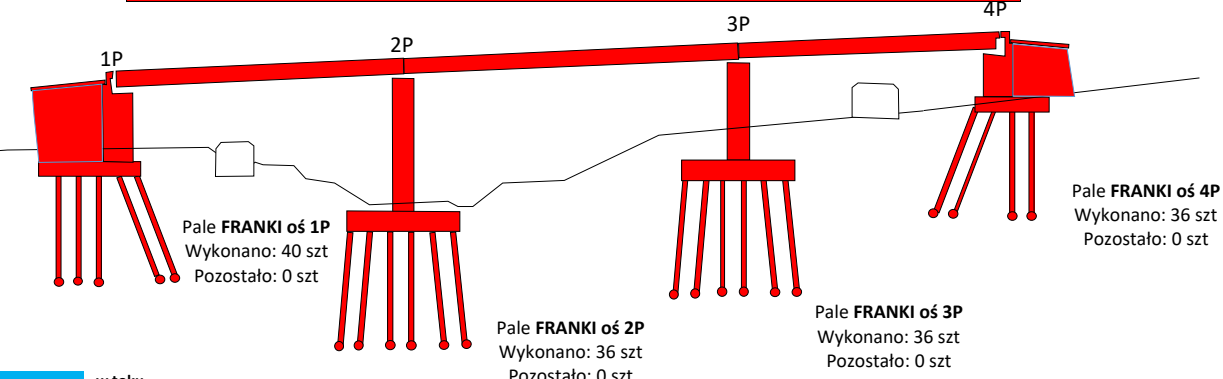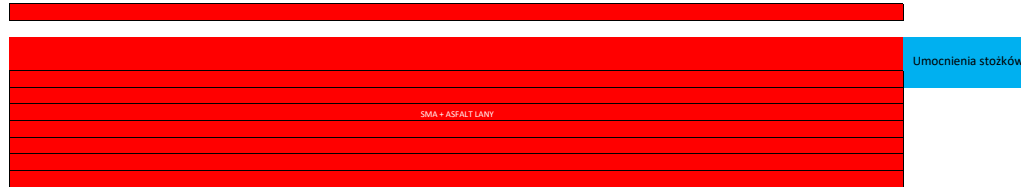

Pale FRANKI oś 1P
Wykonano: 40 szt
Pozostało: 0 szt

Pale FRANKI oś 2P
Wykonano: 36 szt
Pozostało: 0 szt


Pale FRANKI oś 3P
Wykonano: 36 szt
Pozostało: 0 szt

Pale FRANKI oś 4P
Wykonano: 36 szt
Pozostało: 0 szt

- w toku
- wykonano
- odebrano

GRAFICZNY POSTĘP ROBÓT


Obiekt nr 9a

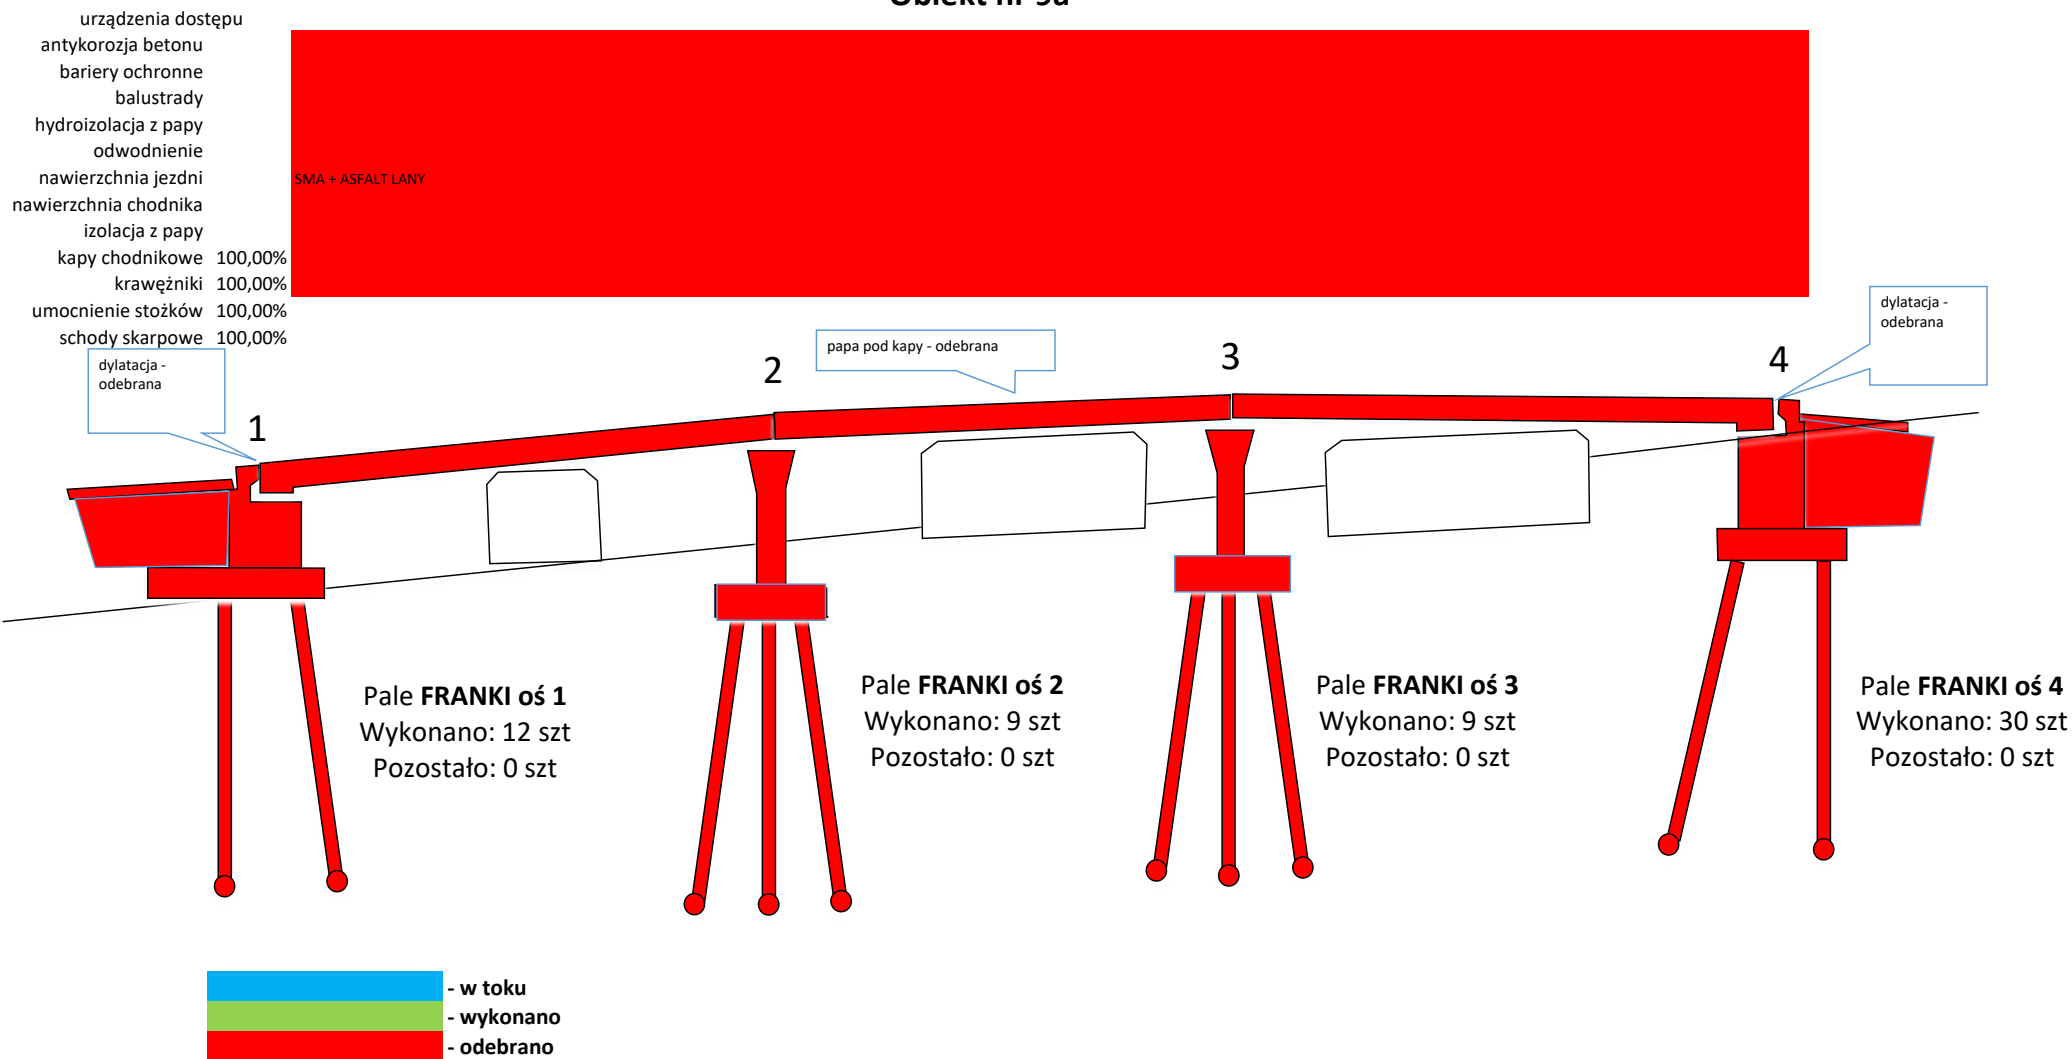


GRAFICZNY POSTĘP ROBÓT

Obiekt nr 10,11

- antykorozja betonu
- ekrany
- bariery ochronne
- balustrady
- hydroizolacja z papy
- odwodnienie
- nawierzchnia jezdni
- nawierzchnia chodnika
- izolacja z papy
- kapy chodnikowe
- krawężniki
- umocnienie stożków 100%
- urządzenia dostępu 100%

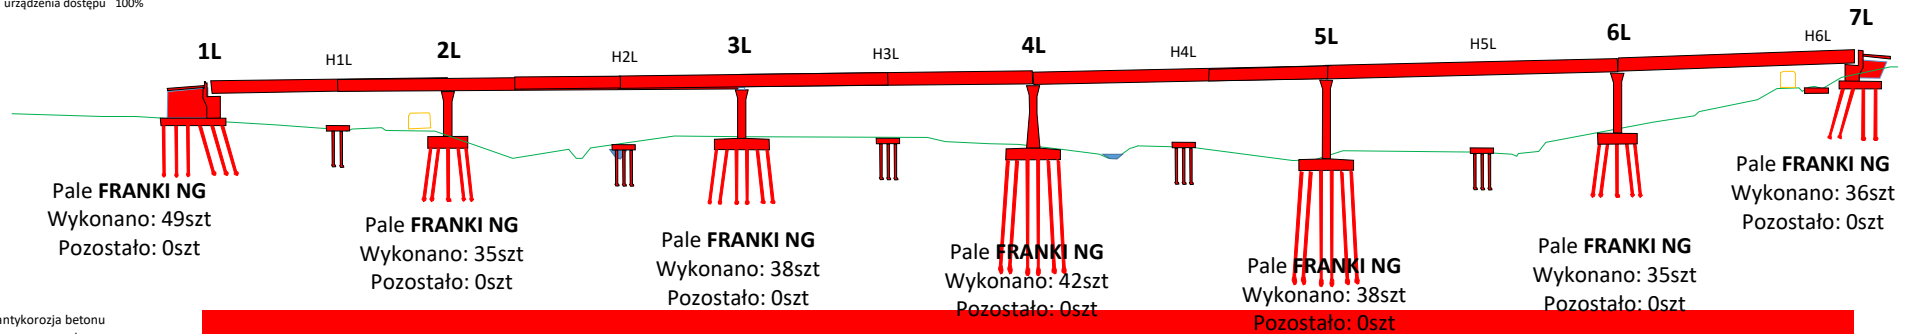


- antykorozja betonu
- ekrany
- bariery ochronne
- balustrady
- hydroizolacja z papy
- odwodnienie
- nawierzchnia jezdni
- nawierzchnia chodnika
- izolacja z papy
- kapy chodnikowe
- krawężniki
- umocnienie stożków 100%
- urządzenia dostępu 100%

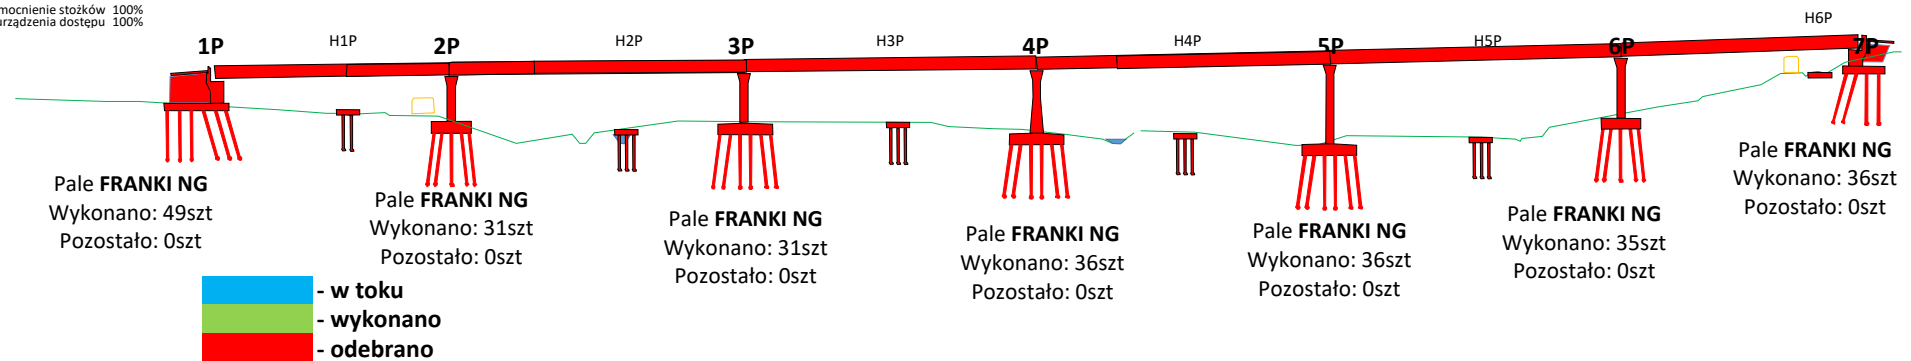

■ - w toku
■ - wykonano
■ - odebrano

GRAFICZNY POSTĘP ROBÓT

Obiekt nr 12

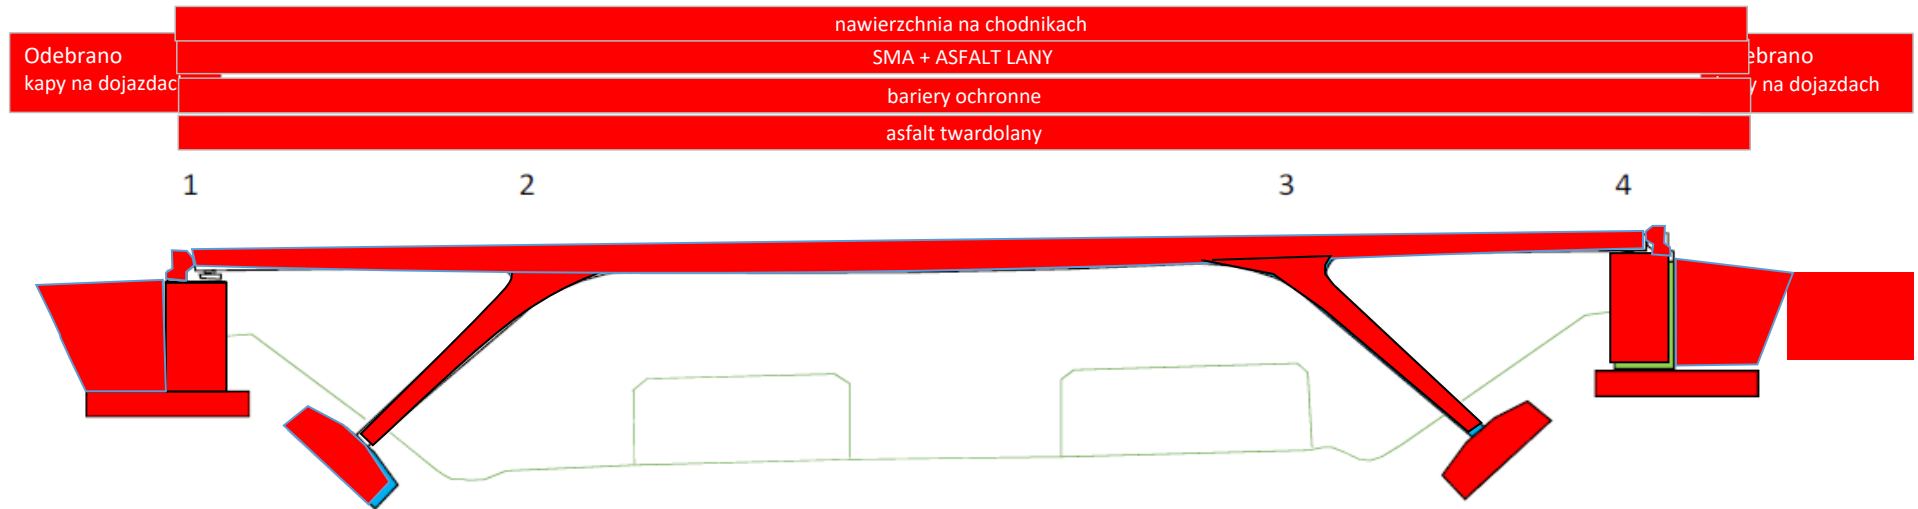


balustrady	100%
schody skarpowe	100%
umocnienie stożków	100%
antykorozja betonu	100%

	- w toku
	- wykonano
	- odebrano


GRAFICZNY POSTĘP ROBÓT

Obiekt nr 12a

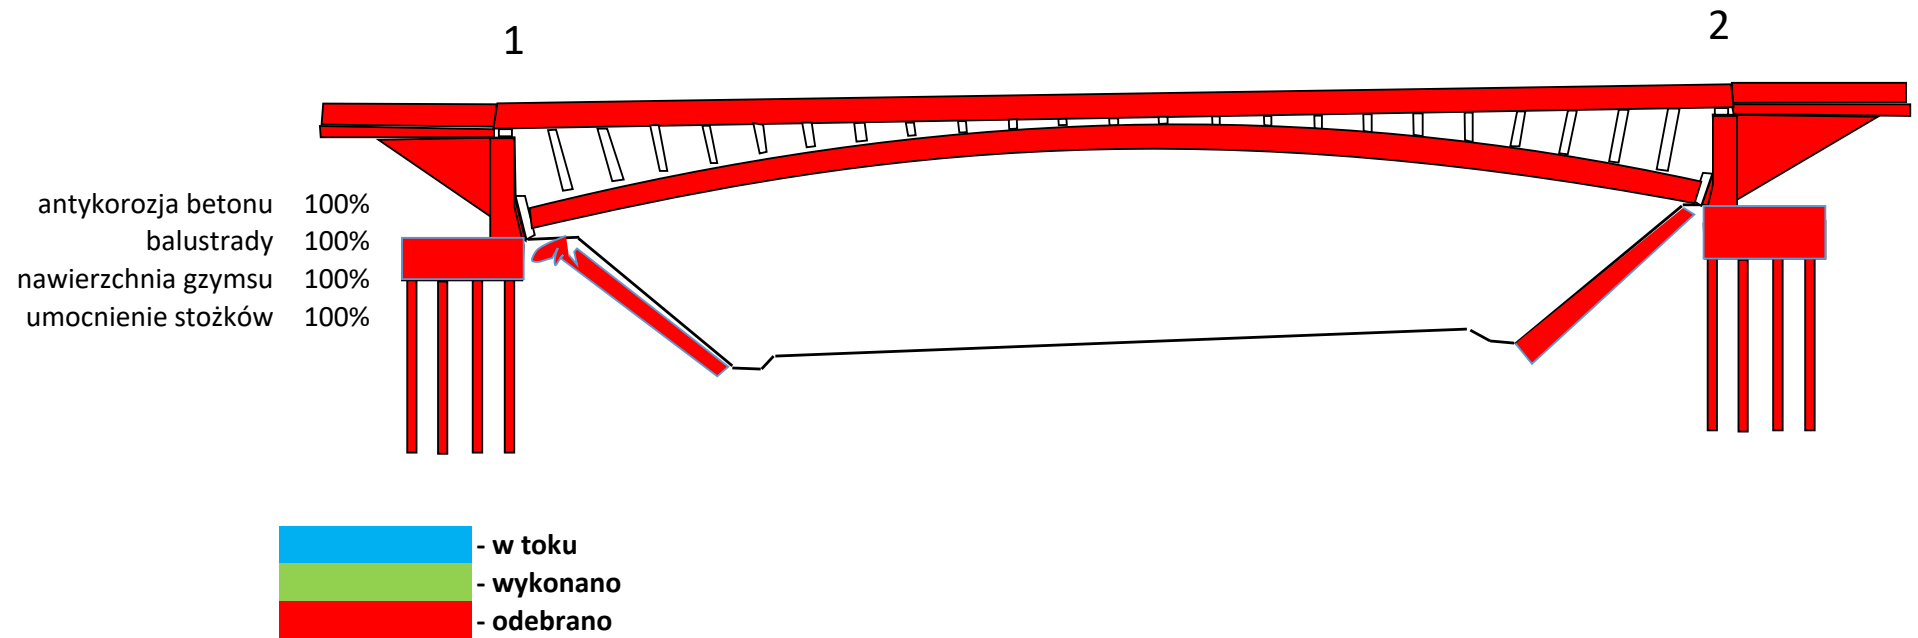

GRAFICZNY POSTĘP ROBÓT

Obiekt nr 13

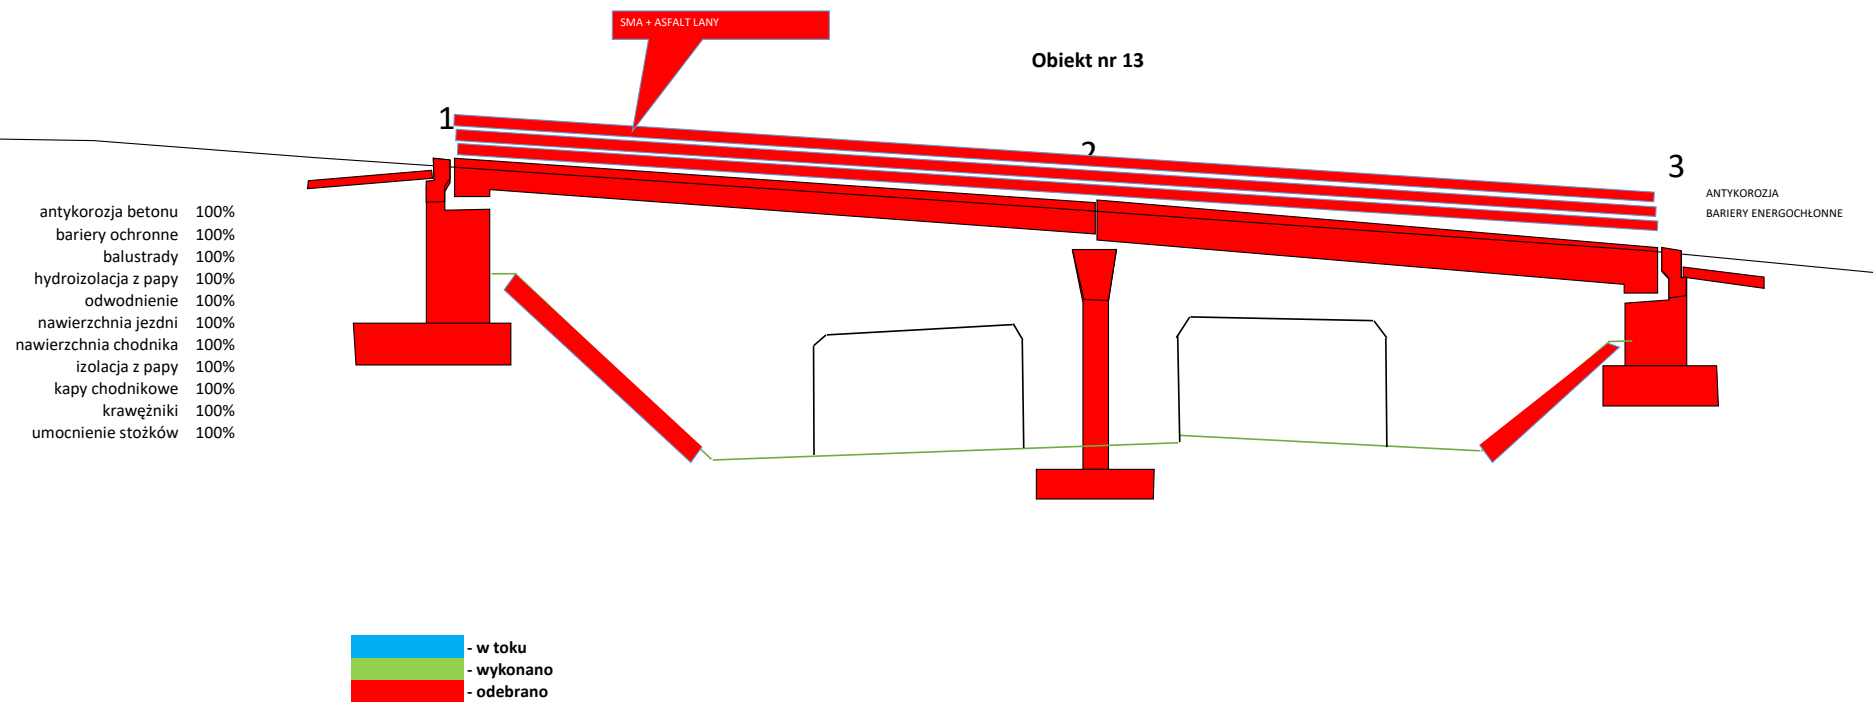


GRAFICZNY POSTĘP ROBÓT

Obiekt nr 14


antykorozyja betonu
bariery ochronne
balustrady
hydroizolacja z papy
odwodnienie
nawierzchnia jezdni
nawierzchnia chodnika
izolacja z papy
kapy chodnikowe
krawężniki
urządzenia dostępu

SMA - ASFALT LANY

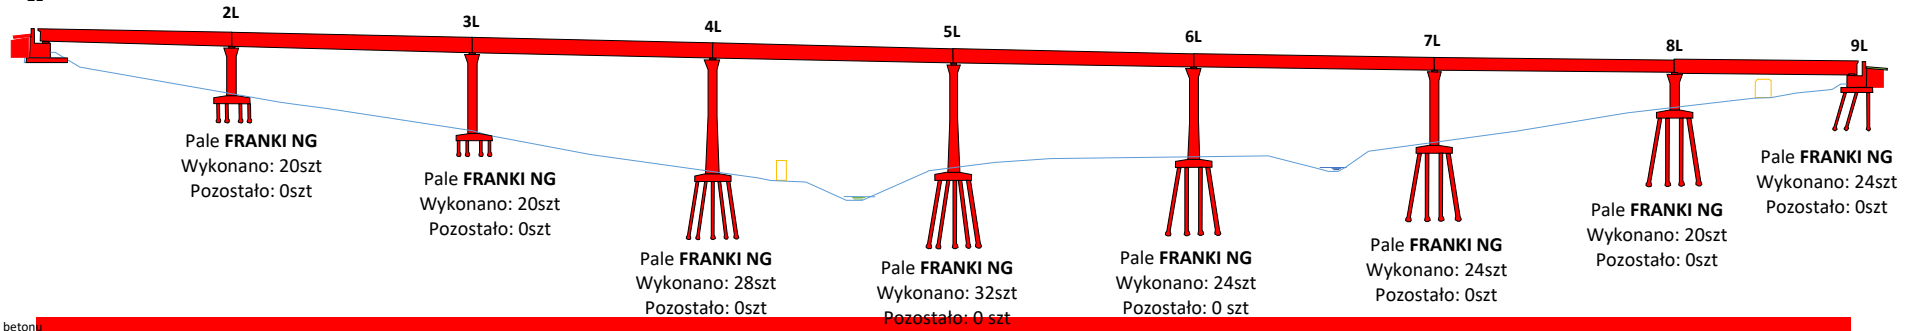

antykorozyja betonu
bariery ochronne
balustrady
hydroizolacja z papy
odwodnienie
nawierzchnia jezdni
nawierzchnia chodnika
izolacja z papy
kapy chodnikowe
krawężniki
urządzenia dostępu

SMA - ASFALT LANY

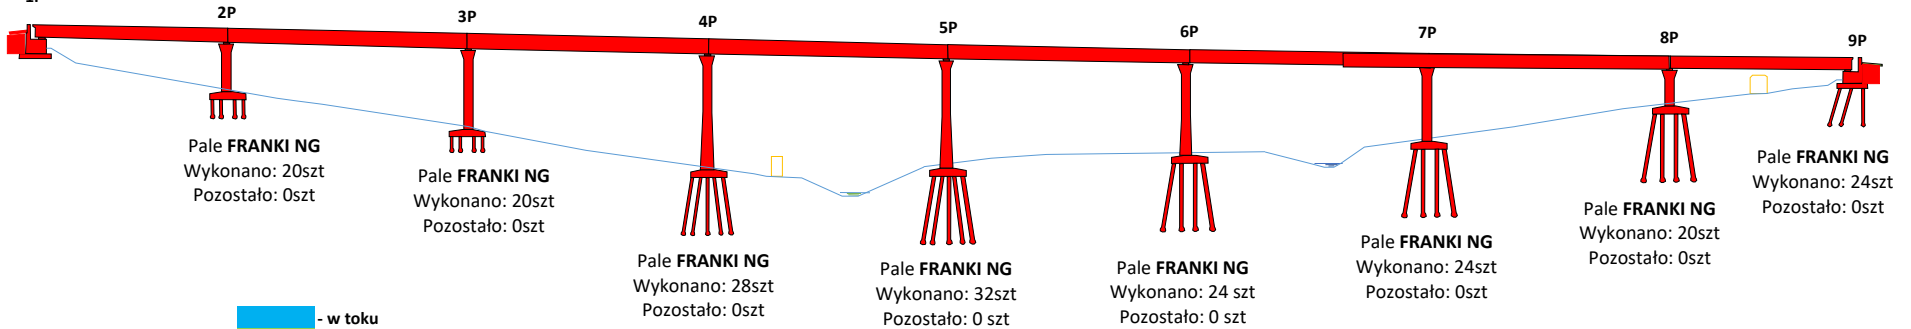

■ - w toku
■ - wykonano
■ - odebrano