
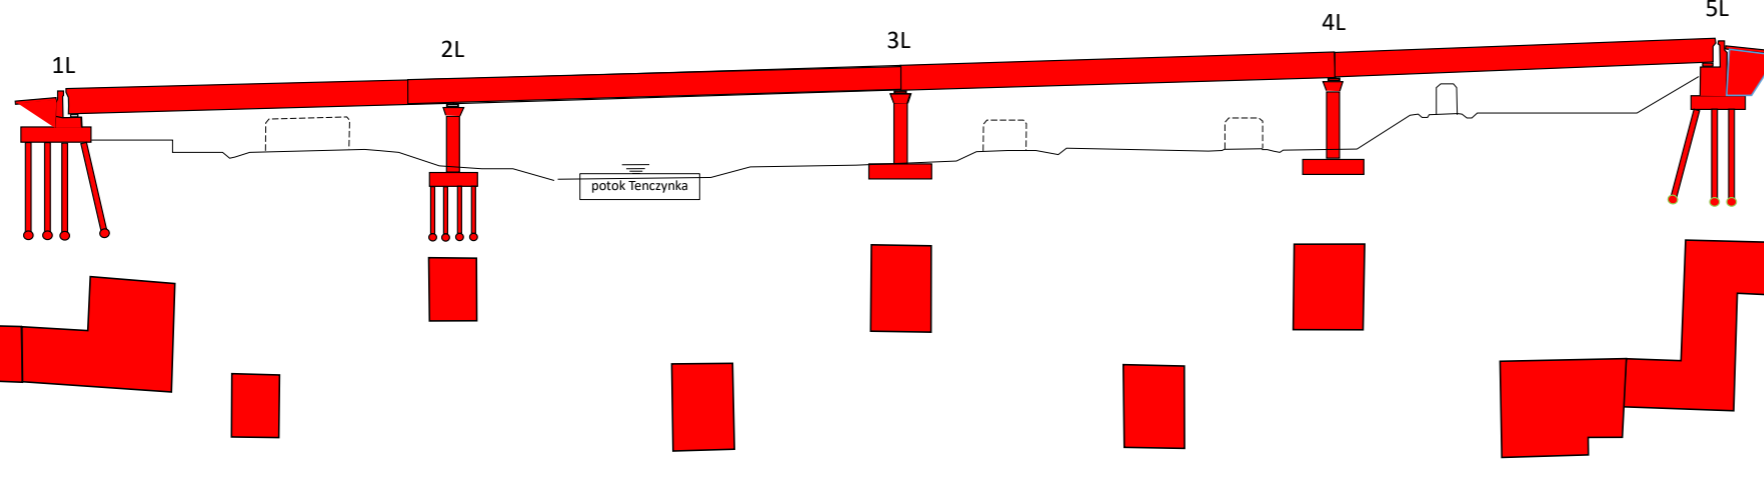


GRAFICZNY POSTĘP ROBÓT

Obiekt nr 4


- antykorozja betonu
- ekrany
- bariery ochronne
- balustrady
- odwodnienie
- nawierzchnia jezdni
- nawierzchnia jezdni
- nawierzchnia chodnika
- izolacja z papy
- kapy chodnikowe
- krawężniki
- urządzenia dostępu

100%

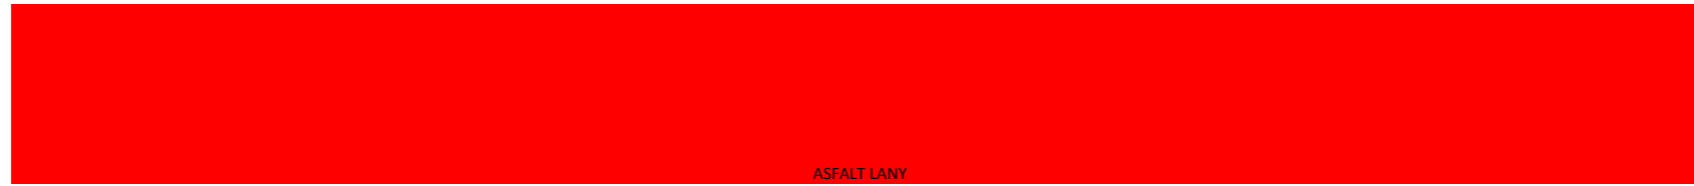

- antykorozja betonu
- ekrany
- bariery ochronne
- balustrady
- odwodnienie
- nawierzchnia jezdni
- nawierzchnia chodnika
- izolacja z papy
- kapy chodnikowe
- krawężniki
- urządzenia dostępu

100%

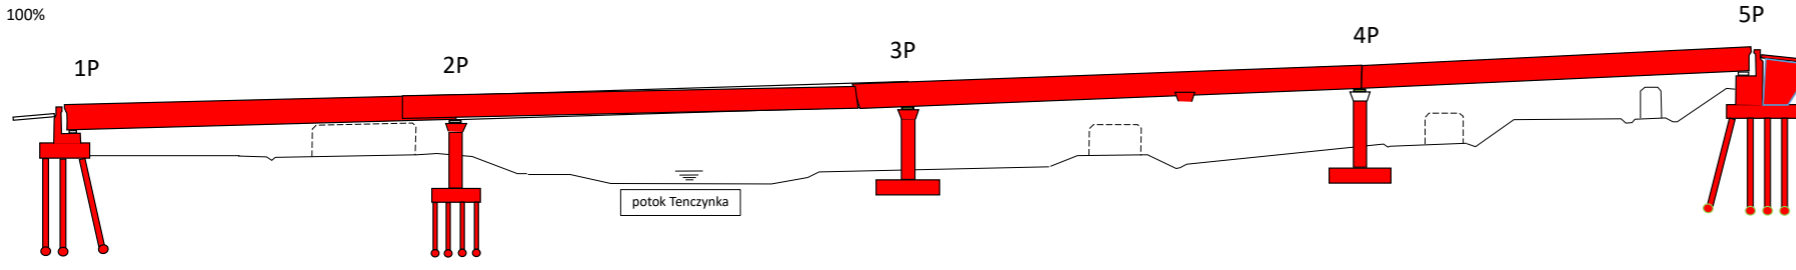


- w toku
- wykonano
- odebrano

GRAFICZNY POSTĘP ROBÓT

Obiekt nr 6,7,8



1P 2P 3P 4P 5P 6P 7P 8P 9P 10P

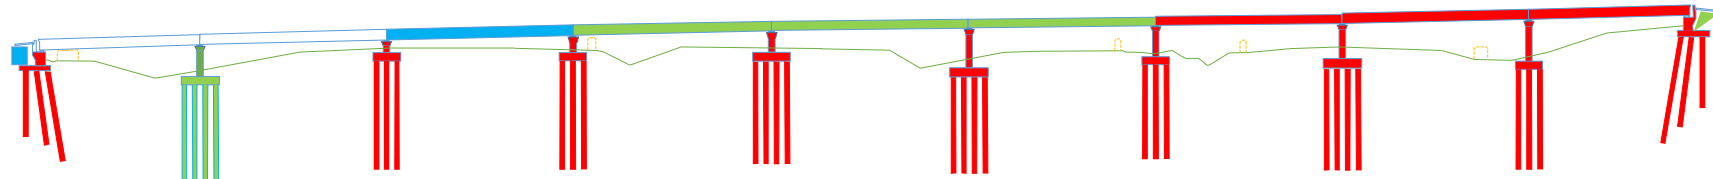

Pale FRANKI NG
Wykonano: 27szt
Pozostało: 0szt

Pale FRANKI NG + CFA
Wykonano: 28szt F + 51
CFA
Pozostało: 0 szt

Pale FRANKI NG
Wykonano: 24szt
Pozostało: 0szt

Pale FRANKI NG
Wykonano: 24szt
Pozostało: 0szt

Pale FRANKI NG
Wykonano: 28szt
Pozostało: 0szt

Pale FRANKI NG
Wykonano: 28szt
Pozostało: 0 szt

Pale FRANKI NG
Wykonano: 26szt
Pozostało: 0szt


Pale FRANKI NG
Wykonano: 28szt
Pozostało: 0szt

Pale FRANKI NG
Wykonano: 26szt
Pozostało: 0szt

Pale FRANKI NG
Wykonano: 47szt
Pozostało: 0szt

1L 2L 3L 4L 5L 6L 7L 8L 9L 10L

- antykorozja betonu 100%
- ekrany 100%
- bariery ochronne 100%
- hydroizolacja z papy 100%
- odwodnienie 100%
- nawierzchnia jezdni 100%
- nawierzchnia chodnika 100%
- izolacja z papy 100%
- kapy chodnikowe 100%
- krawężniki 100%
- urządzenia dostępu 100%

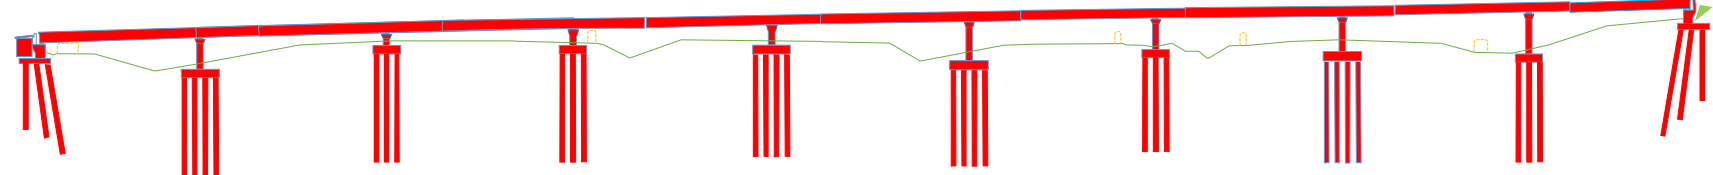

Pale FRANKI NG
Wykonano: 27szt
Pozostało: 0szt

Pale FRANKI NG
Wykonano: 30szt
Pozostało: 0szt

Pale FRANKI NG
Wykonano: 26szt
Pozostało: 0szt

Pale FRANKI NG
Wykonano: 26szt
Pozostało: 0szt

Pale FRANKI NG
Wykonano: 30szt
Pozostało: 0szt

Pale FRANKI NG
Wykonano: 30szt
Pozostało: 0szt

Pale FRANKI NG
Wykonano: 30szt
Pozostało: 0szt

Pale FRANKI NG
Wykonano: 34szt
Pozostało: 0szt

Pale FRANKI NG
Wykonano: 30szt
Pozostało: 0szt


Pale FRANKI NG
Wykonano: 27szt
Pozostało: 0szt

SMA + ASFALT LARY


GRAFICZNY POSTĘP ROBÓT

Obiekt nr 9

- antykorozja betonu
- ekrany
- bariery ochronne
- balustrady
- hydroizolacja z papy
- odwodnienie
- nawierzchnia jezdni
- nawierzchnia chodnika
- izolacja z papy
- kapy chodnikowe
- krawężniki
- urządzenia dostępu 100%

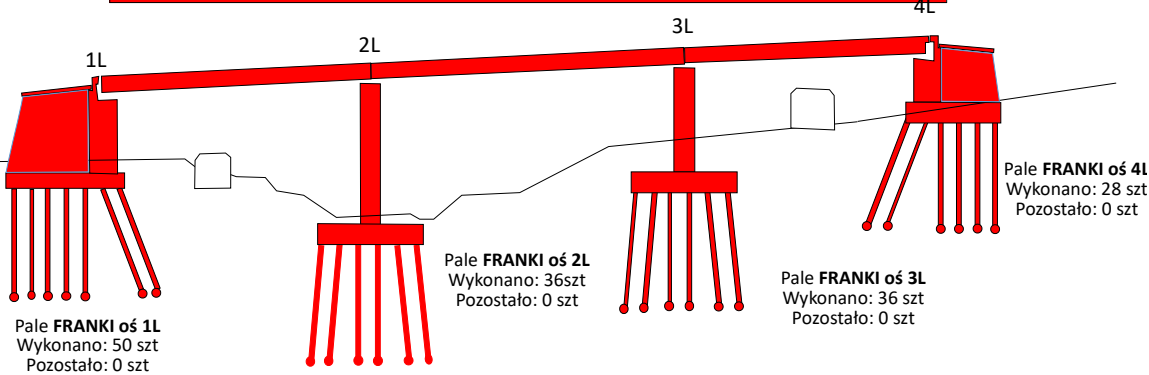


- antykorozja betonu
- ekrany
- bariery ochronne
- balustrady
- hydroizolacja z papy
- odwodnienie
- nawierzchnia jezdni
- nawierzchnia chodnika
- izolacja z papy
- kapy chodnikowe
- krawężniki
- urządzenia dostępu 100%

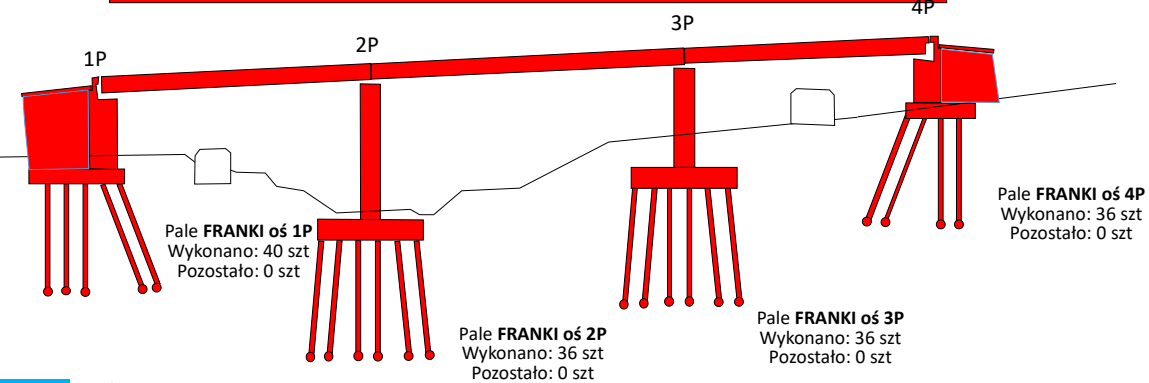

- w toku
- wykonano
- odebrano

GRAFICZNY POSTĘP ROBÓT


Obiekt nr 9a

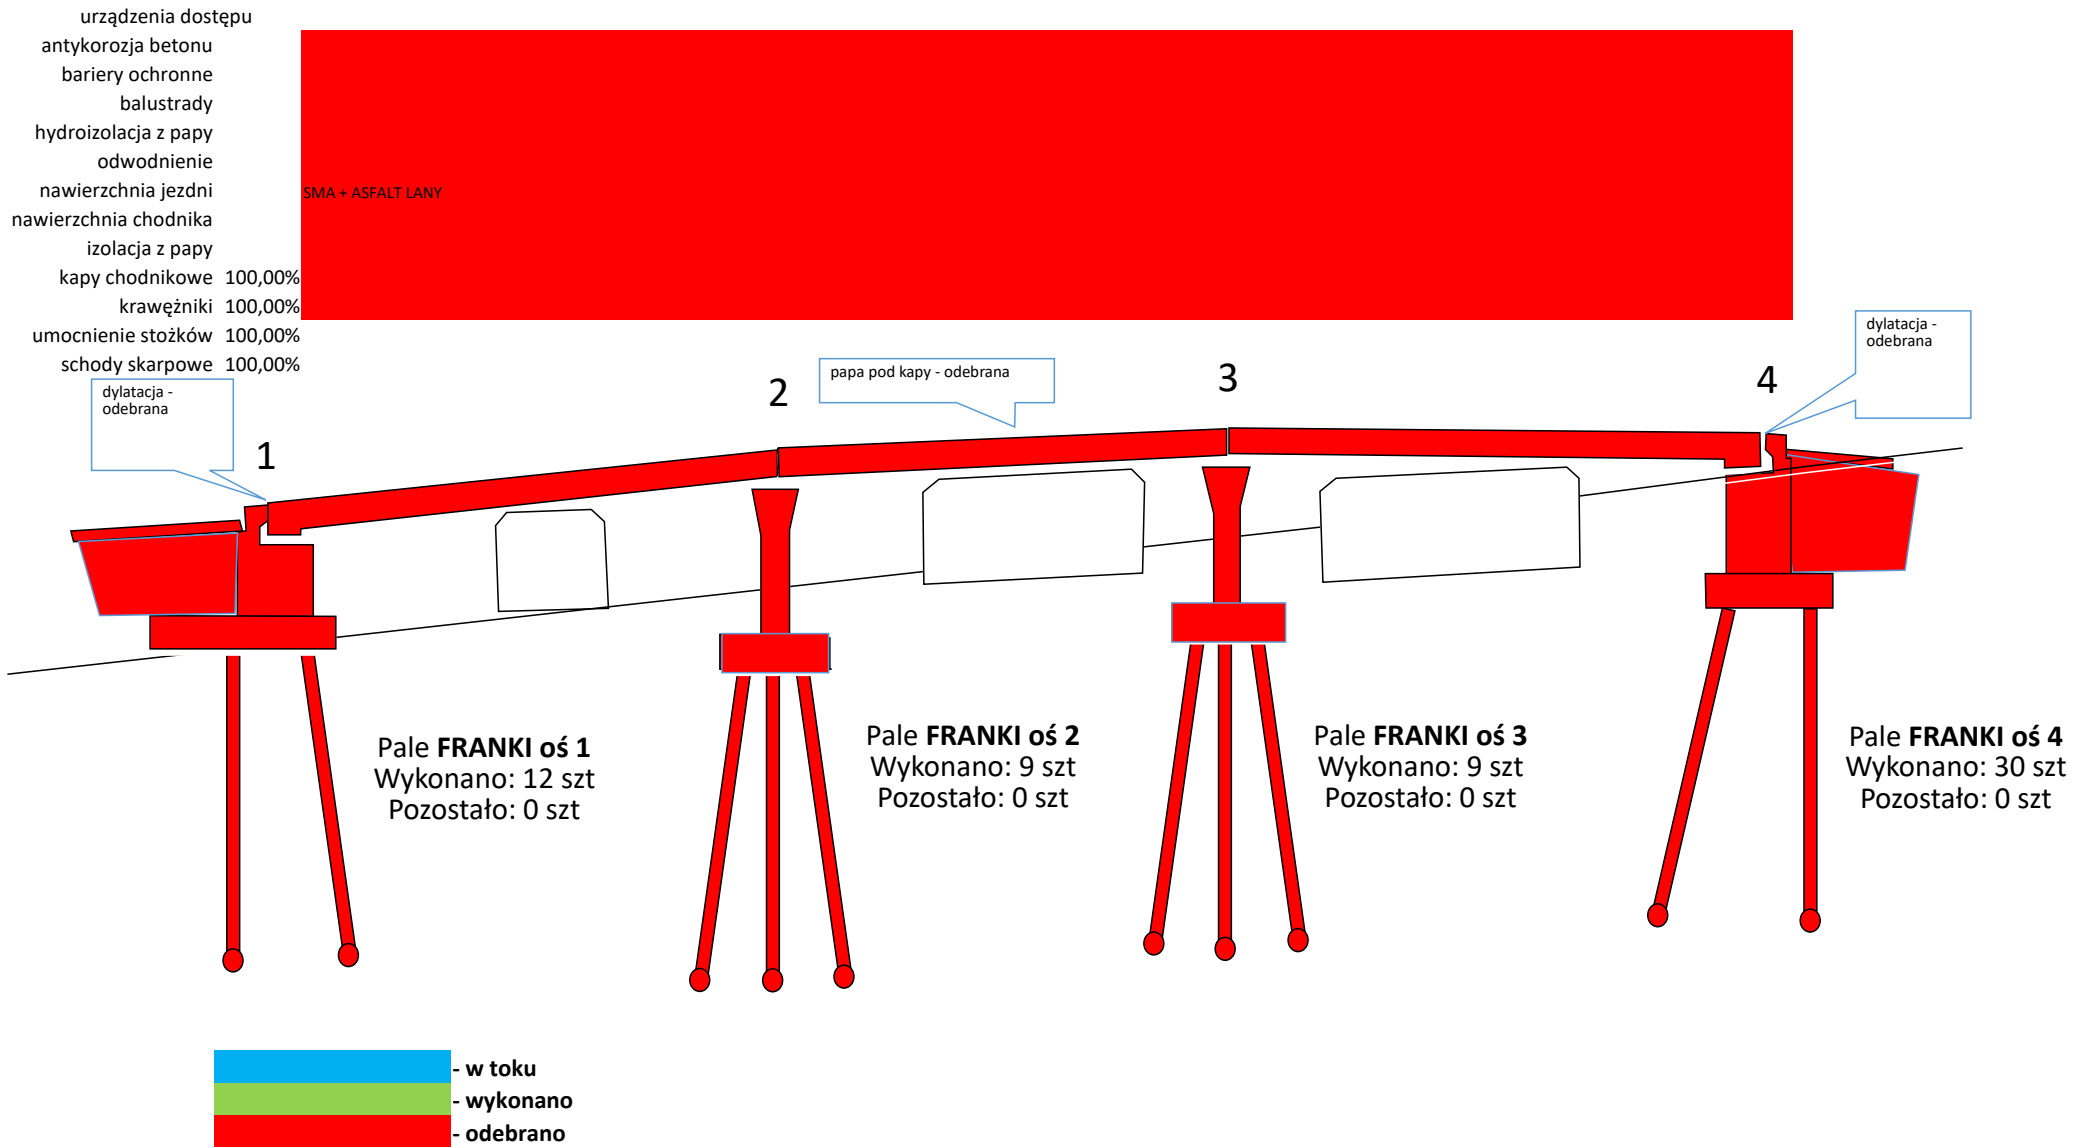


GRAFICZNY POSTĘP ROBÓT

Obiekt nr 10,11

- antykorozja betonu
- ekrany
- bariery ochronne
- balustrady
- hydroizolacja z papy
- odwodnienie
- nawierzchnia jezdni
- nawierzchnia chodnika
- izolacja z papy
- kapy chodnikowe
- krawężniki
- umocnienie stożków 100%
- urządzenia dostępu 100%

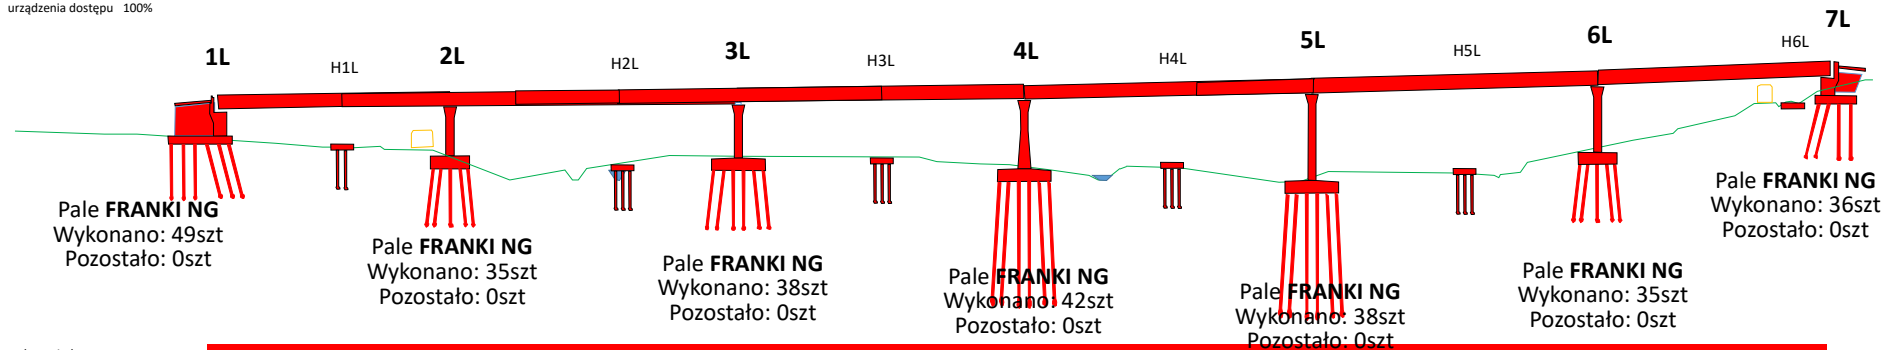


- antykorozja betonu
- ekrany
- bariery ochronne
- balustrady
- hydroizolacja z papy
- odwodnienie
- nawierzchnia jezdni
- nawierzchnia chodnika
- izolacja z papy
- kapy chodnikowe
- krawężniki
- umocnienie stożków 100%
- urządzenia dostępu 100%

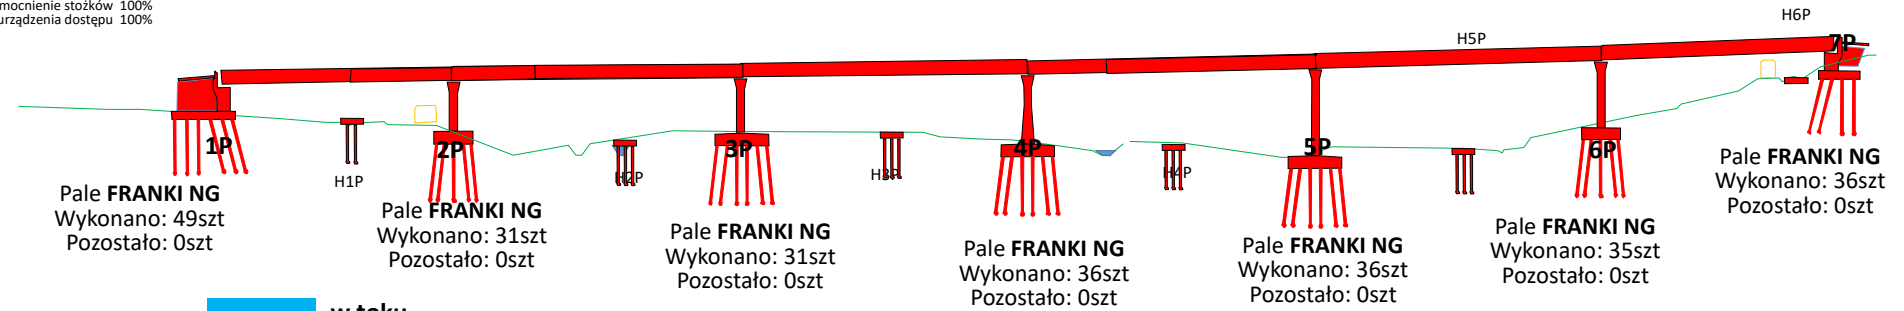

- w toku
 - wykonano
 - odebrano

GRAFICZNY POSTĘP ROBÓT

Obiekt nr 12

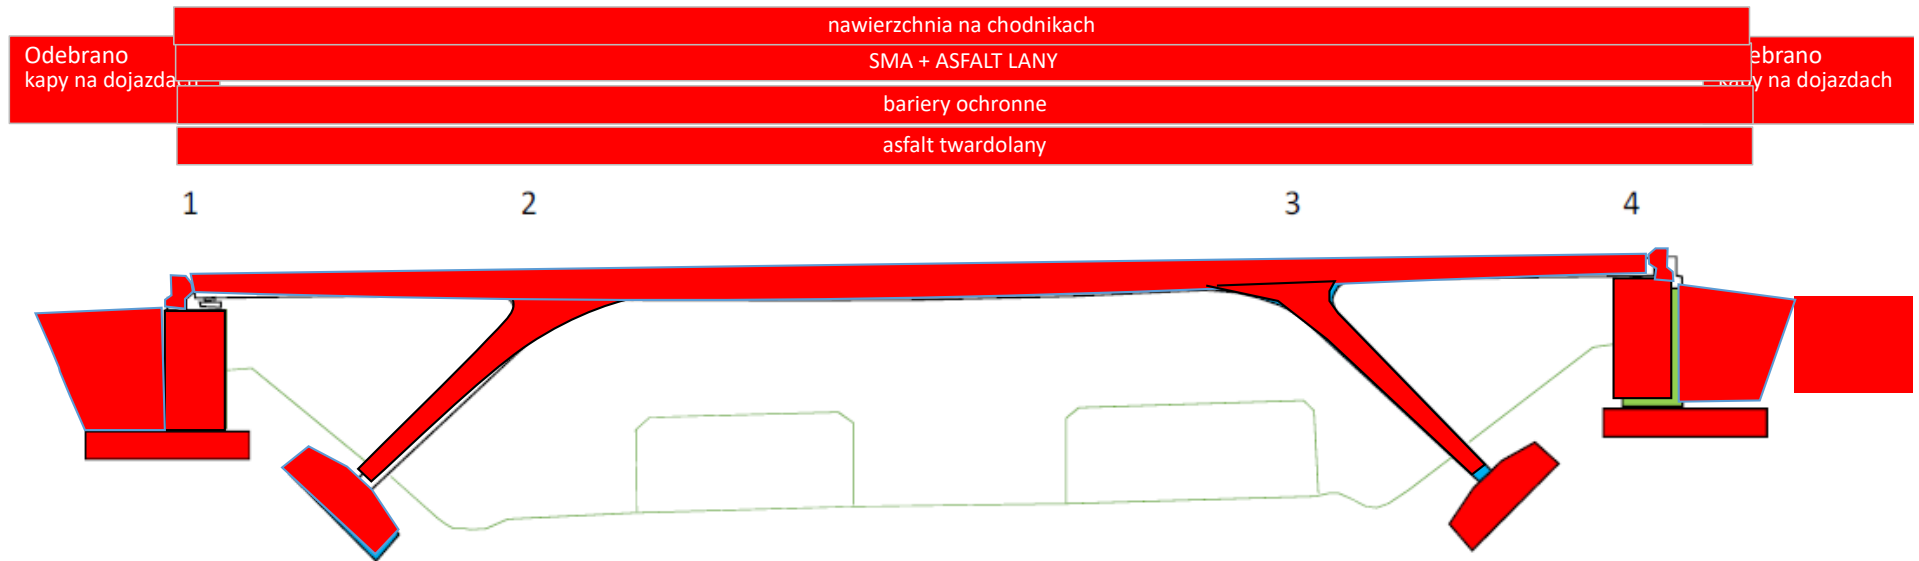


balustrady	100%
schody skarpowe	100%
umocnienie stożków	100%
antykorozja betonu	100%




GRAFICZNY POSTĘP ROBÓT

Obiekt nr 12a

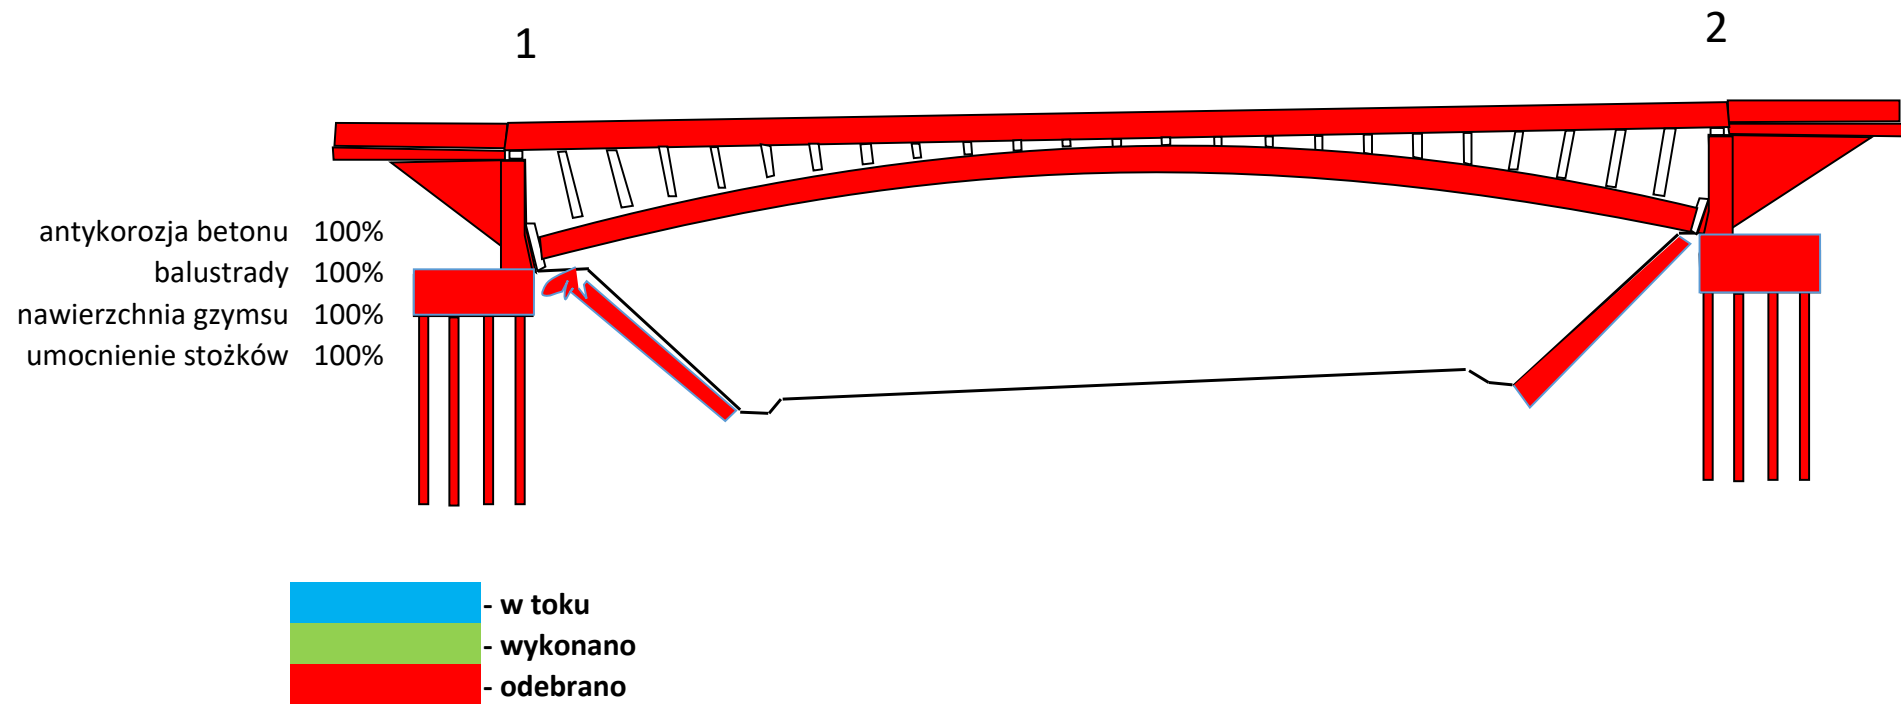

GRAFICZNY POSTĘP ROBÓT

Obiekt nr 13

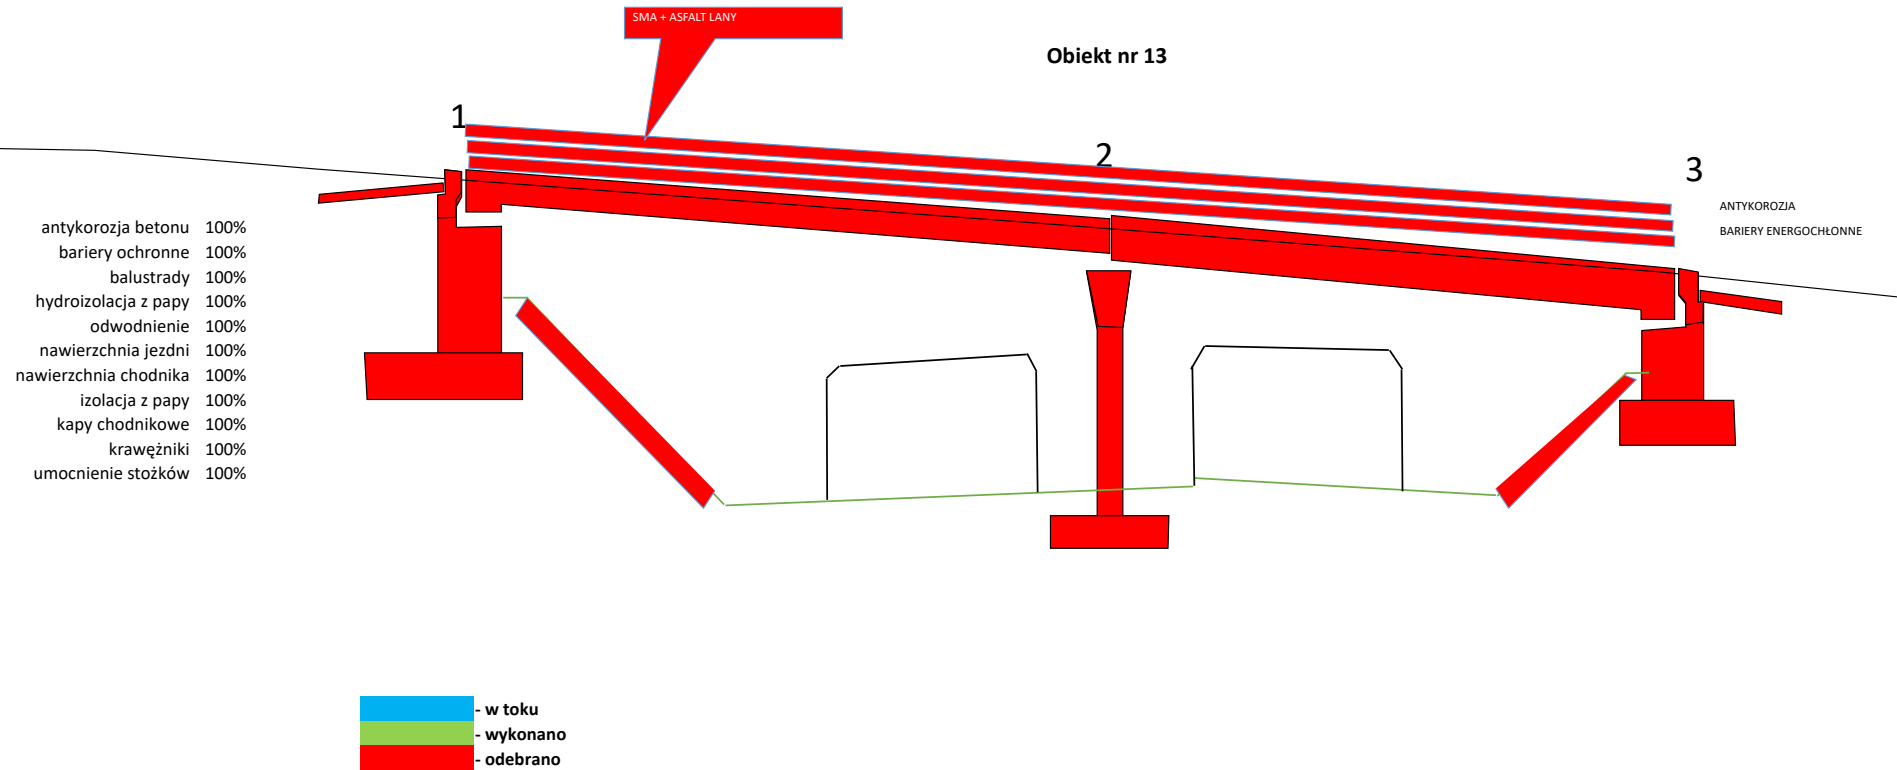


GRAFICZNY POSTĘP ROBÓT

Obiekt nr 14

antykorozyja betonu
bariery ochronne
balustrady
hydroizolacja z papy
odwodnienie
nawierzchnia jezdni
nawierzchnia chodnika
izolacja z papy
kapy chodnikowe
krawężniki
urządzenia dostępowe 100%

SMA + ASFALT LITNY

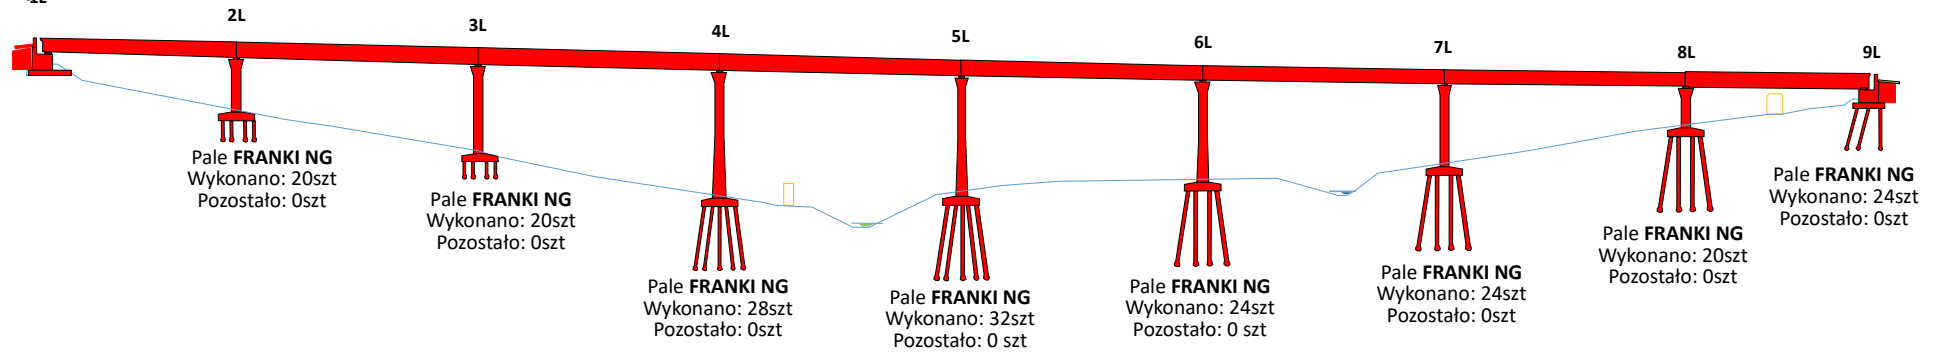

antykorozyja betonu
bariery ochronne
balustrady
hydroizolacja z papy
odwodnienie
nawierzchnia jezdni
nawierzchnia chodnika
izolacja z papy
kapy chodnikowe
krawężniki
urządzenia dostępowe 100%

SMA + ASFALT LITNY

