
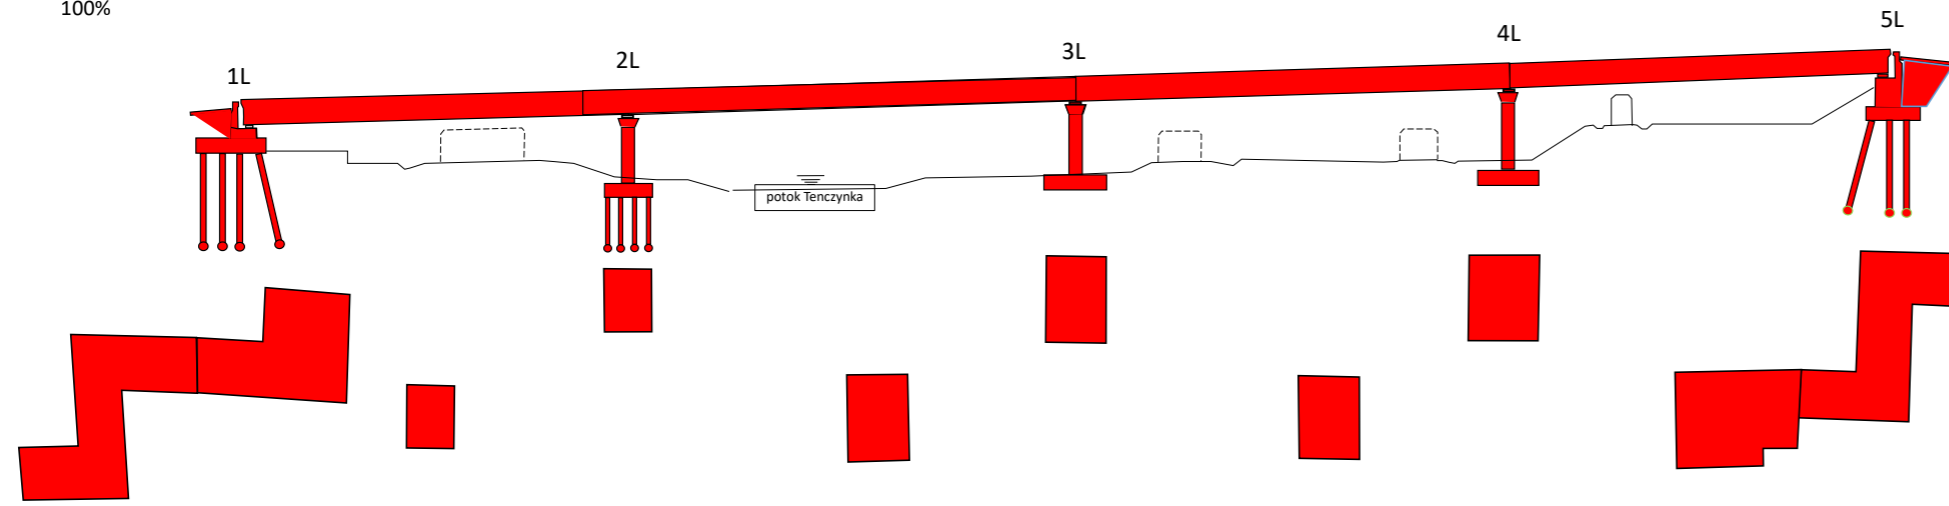


# GRAFICZNY POSTĘP ROBÓT

## Obiekt nr 4


- antykorozja betonu
- ekrany
- bariery ochronne
- balustrady
- odwodnienie
- nawierzchnia jezdni
- nawierzchnia jezdni
- nawierzchnia chodnika
- izolacja z papy
- kapy chodnikowe
- krawężniki
- urządzenia dostępu

100%

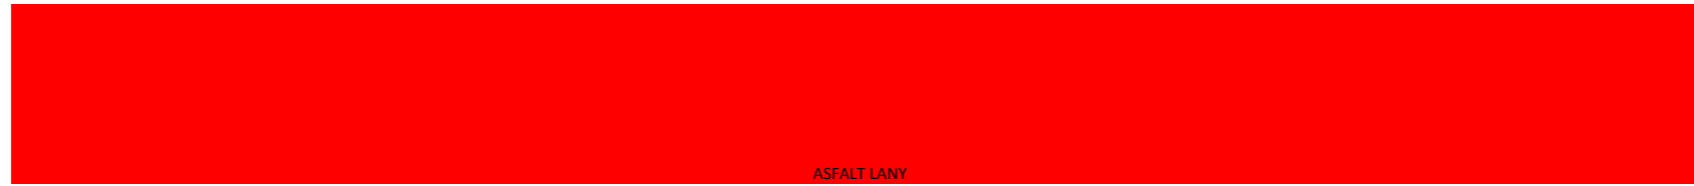

- antykorozja betonu
- ekrany
- bariery ochronne
- balustrady
- odwodnienie
- nawierzchnia jezdni
- nawierzchnia chodnika
- izolacja z papy
- kapy chodnikowe
- krawężniki
- urządzenia dostępu

100%

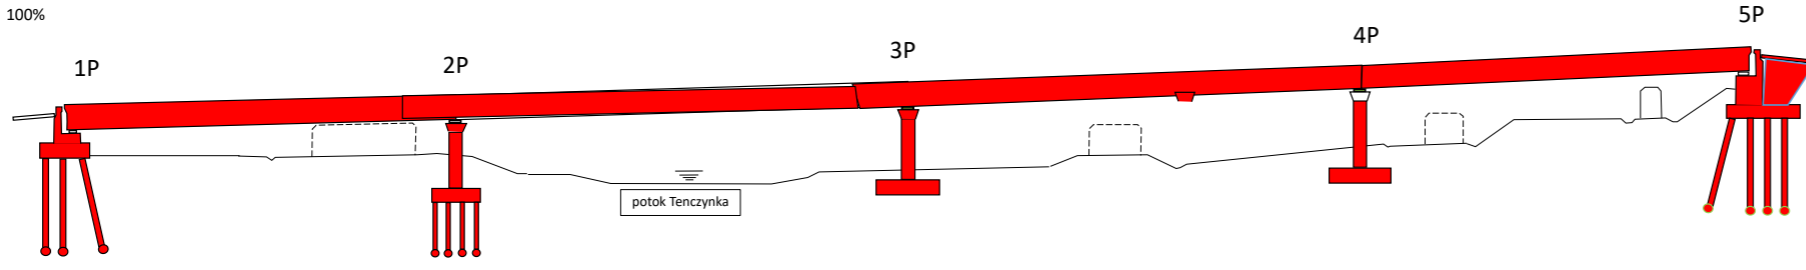


- w toku
- wykonano
- odebrano

# GRAFICZNY POSTĘP ROBÓT

## Obiekt nr 6,7,8



1P 2P 3P 4P 5P 6P 7P 8P 9P 10P

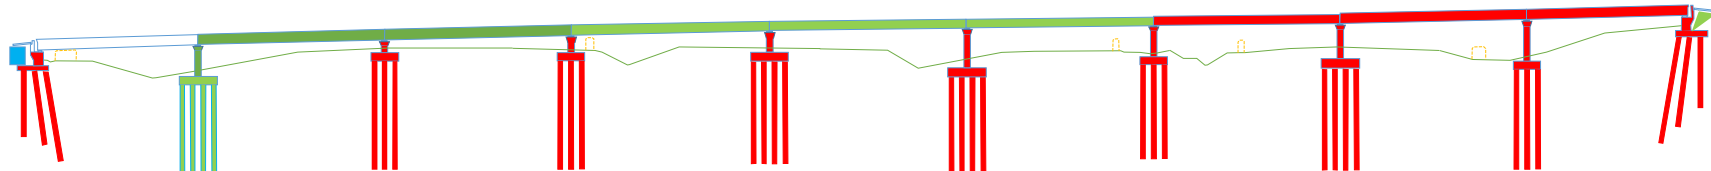

Pale FRANKI NG  
Wykonano: 27szt  
Pozostało: 0szt

Pale FRANKI NG + CFA  
Wykonano: 28szt F + 51  
CFA  
Pozostało: 0 szt

Pale FRANKI NG  
Wykonano: 24szt  
Pozostało: 0szt

Pale FRANKI NG  
Wykonano: 24szt  
Pozostało: 0szt

Pale FRANKI NG  
Wykonano: 28szt  
Pozostało: 0szt

Pale FRANKI NG  
Wykonano: 28szt  
Pozostało: 0 szt

Pale FRANKI NG  
Wykonano: 26szt  
Pozostało: 0szt

Pale FRANKI NG  
Wykonano: 28szt  
Pozostało: 0szt

Pale FRANKI NG  
Wykonano: 26szt  
Pozostało: 0szt

Pale FRANKI NG  
Wykonano: 47szt  
Pozostało: 0szt

1L

2L

3L

4L

5L

6L

7L

8L


9L

10L

- antykorozja betonu 100%
- ekrany 100%
- bariery ochronne 100%
- hydroizolacja z papy 100%
- odwodnienie 100%
- nawierzchnia jezdni 100%
- nawierzchnia chodnika 100%
- izolacja z papy 100%
- kapy chodnikowe 100%
- krawężniki 100%
- urządzenia dostępu 100%



SMA + ASFALT LARY

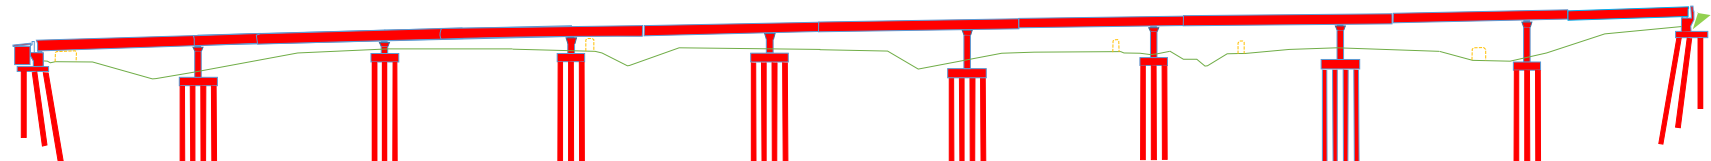

Pale FRANKI NG  
Wykonano: 27szt  
Pozostało: 0szt

Pale FRANKI NG  
Wykonano: 30szt  
Pozostało: 0szt

Pale FRANKI NG  
Wykonano: 26szt  
Pozostało: 0szt

Pale FRANKI NG  
Wykonano: 26szt  
Pozostało: 0szt

Pale FRANKI NG  
Wykonano: 30szt  
Pozostało: 0szt

Pale FRANKI NG  
Wykonano: 30szt  
Pozostało: 0szt

Pale FRANKI NG  
Wykonano: 30szt  
Pozostało: 0szt

Pale FRANKI NG  
Wykonano: 34szt  
Pozostało: 0szt

Pale FRANKI NG  
Wykonano: 30szt  
Pozostało: 0szt

Pale FRANKI NG  
Wykonano: 27szt  
Pozostało: 0szt

# GRAFICZNY POSTĘP ROBÓT

## Obiekt nr 9

- antykorozja betonu
- ekrany
- bariery ochronne
- balustrady
- hydroizolacja z papy
- odwodnienie
- nawierzchnia jezdni
- nawierzchnia chodnika
- izolacja z papy
- kapy chodnikowe
- krawężniki
- urządzenia dostępu 100%




1L  
Pale FRANKI oś 1L  
Wykonano: 50 szt  
Pozostało: 0 szt

2L  
Pale FRANKI oś 2L  
Wykonano: 36szt  
Pozostało: 0 szt

3L  
Pale FRANKI oś 3L  
Wykonano: 36 szt  
Pozostało: 0 szt

4L  
Pale FRANKI oś 4L  
Wykonano: 28 szt  
Pozostało: 0 szt

- antykorozja betonu
- ekrany
- bariery ochronne
- balustrady
- hydroizolacja z papy
- odwodnienie
- nawierzchnia jezdni
- nawierzchnia chodnika
- izolacja z papy
- kapy chodnikowe
- krawężniki
- urządzenia dostępu 100%

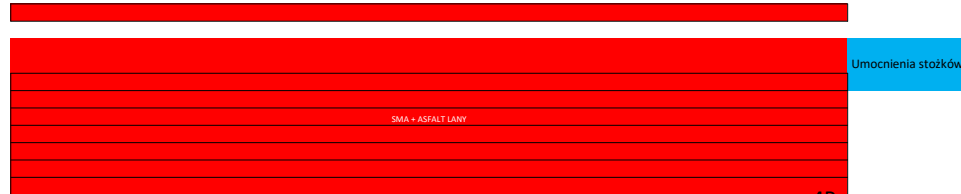

1P  
Pale FRANKI oś 1P  
Wykonano: 40 szt  
Pozostało: 0 szt

2P  
Pale FRANKI oś 2P  
Wykonano: 36 szt  
Pozostało: 0 szt


3P  
Pale FRANKI oś 3P  
Wykonano: 36 szt  
Pozostało: 0 szt

4P  
Pale FRANKI oś 4P  
Wykonano: 36 szt  
Pozostało: 0 szt

- w toku
- wykonano
- odebrano

# GRAFICZNY POSTĘP ROBÓT


## Obiekt nr 9a

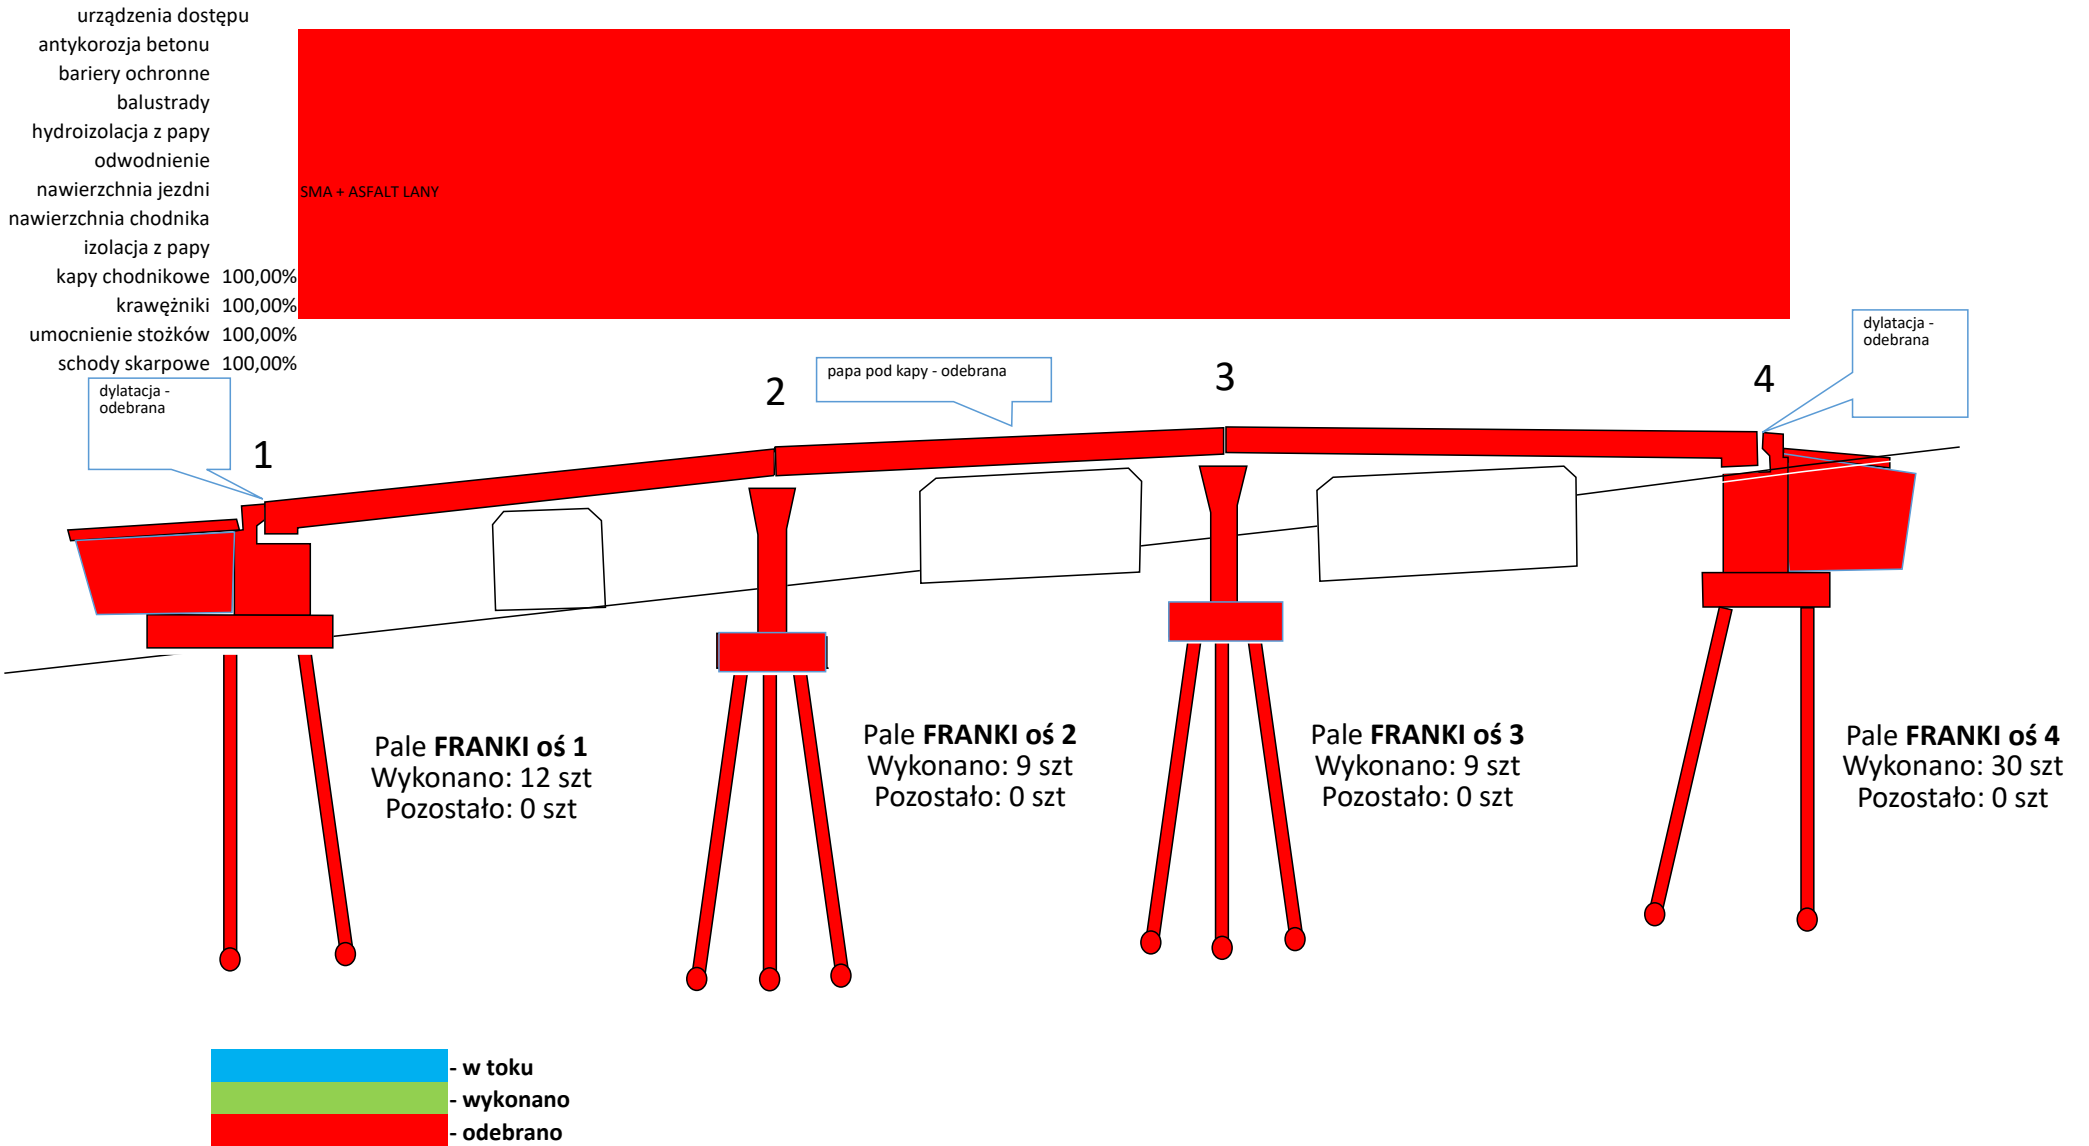


# GRAFICZNY POSTĘP ROBÓT

## Obiekt nr 10,11

- antykorozja betonu
- ekrany
- bariery ochronne
- balustrady
- hydroizolacja z papy
- odwodnienie
- nawierzchnia jezdni
- nawierzchnia chodnika
- izolacja z papy
- kapy chodnikowe
- krawężniki
- umocnienie stożków 100%
- urządzenia dostępu 100%

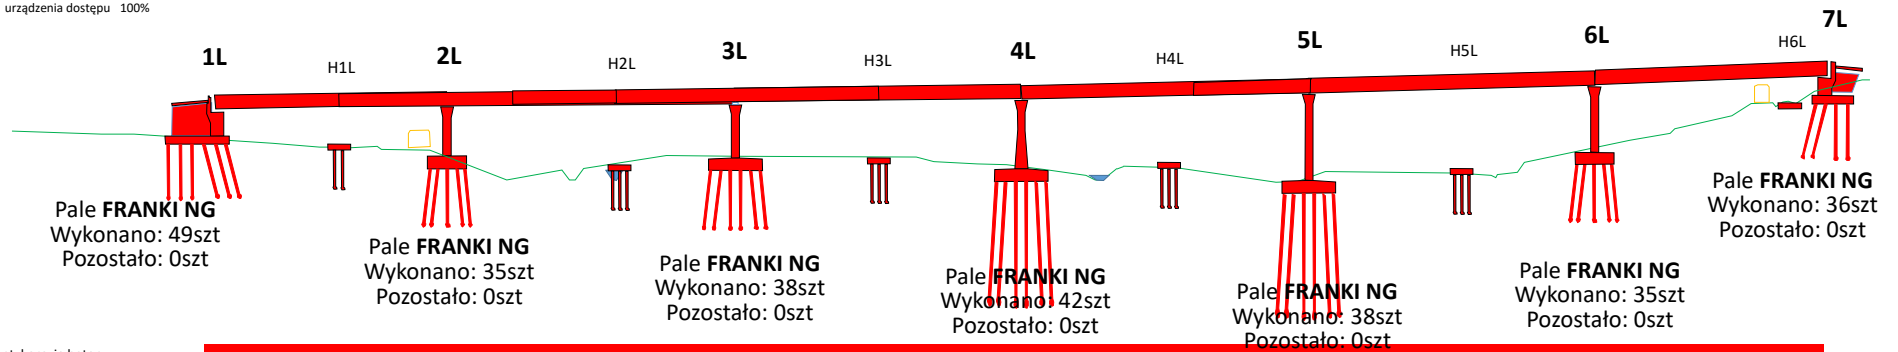


- antykorozja betonu
- ekrany
- bariery ochronne
- balustrady
- hydroizolacja z papy
- odwodnienie
- nawierzchnia jezdni
- nawierzchnia chodnika
- izolacja z papy
- kapy chodnikowe
- krawężniki
- umocnienie stożków 100%
- urządzenia dostępu 100%

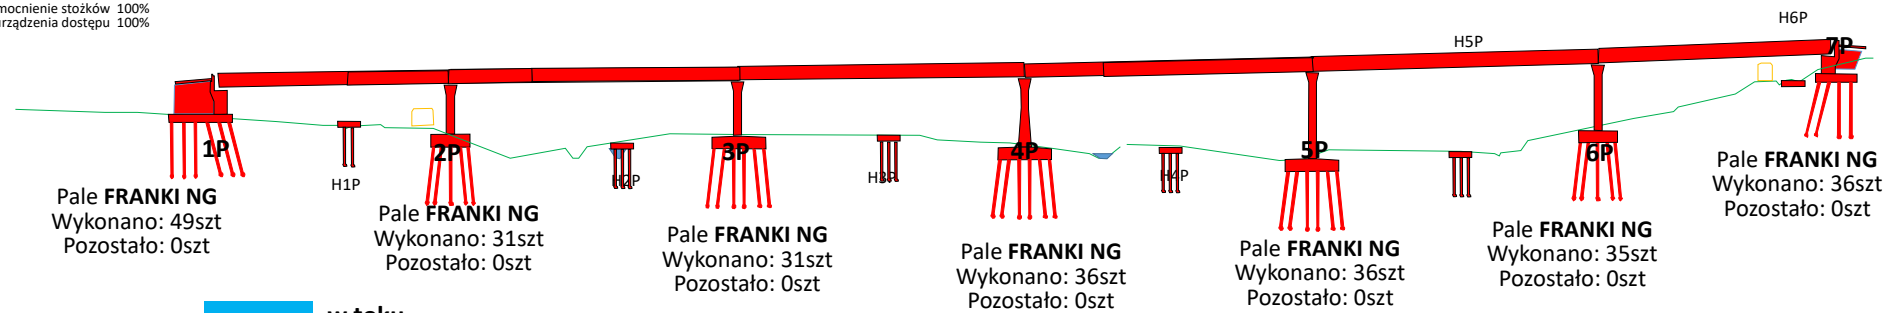

- w toku
- wykonano
- odebrano

# GRAFICZNY POSTĘP ROBÓT

## Obiekt nr 12

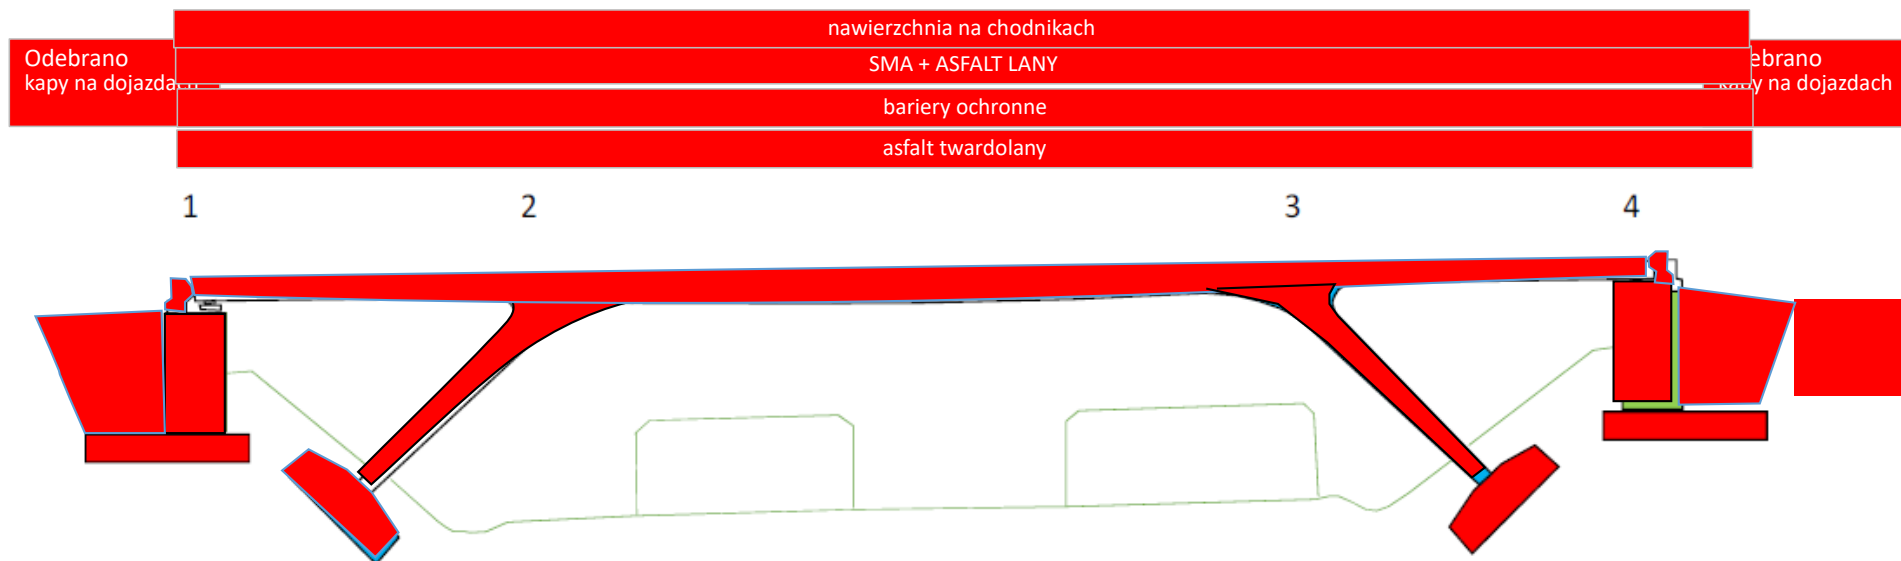


balustrady	100%
schody skarpowe	100%
umocnienie stożków	100%
antykorozja betonu	100%




# GRAFICZNY POSTĘP ROBÓT

Obiekt nr 12a

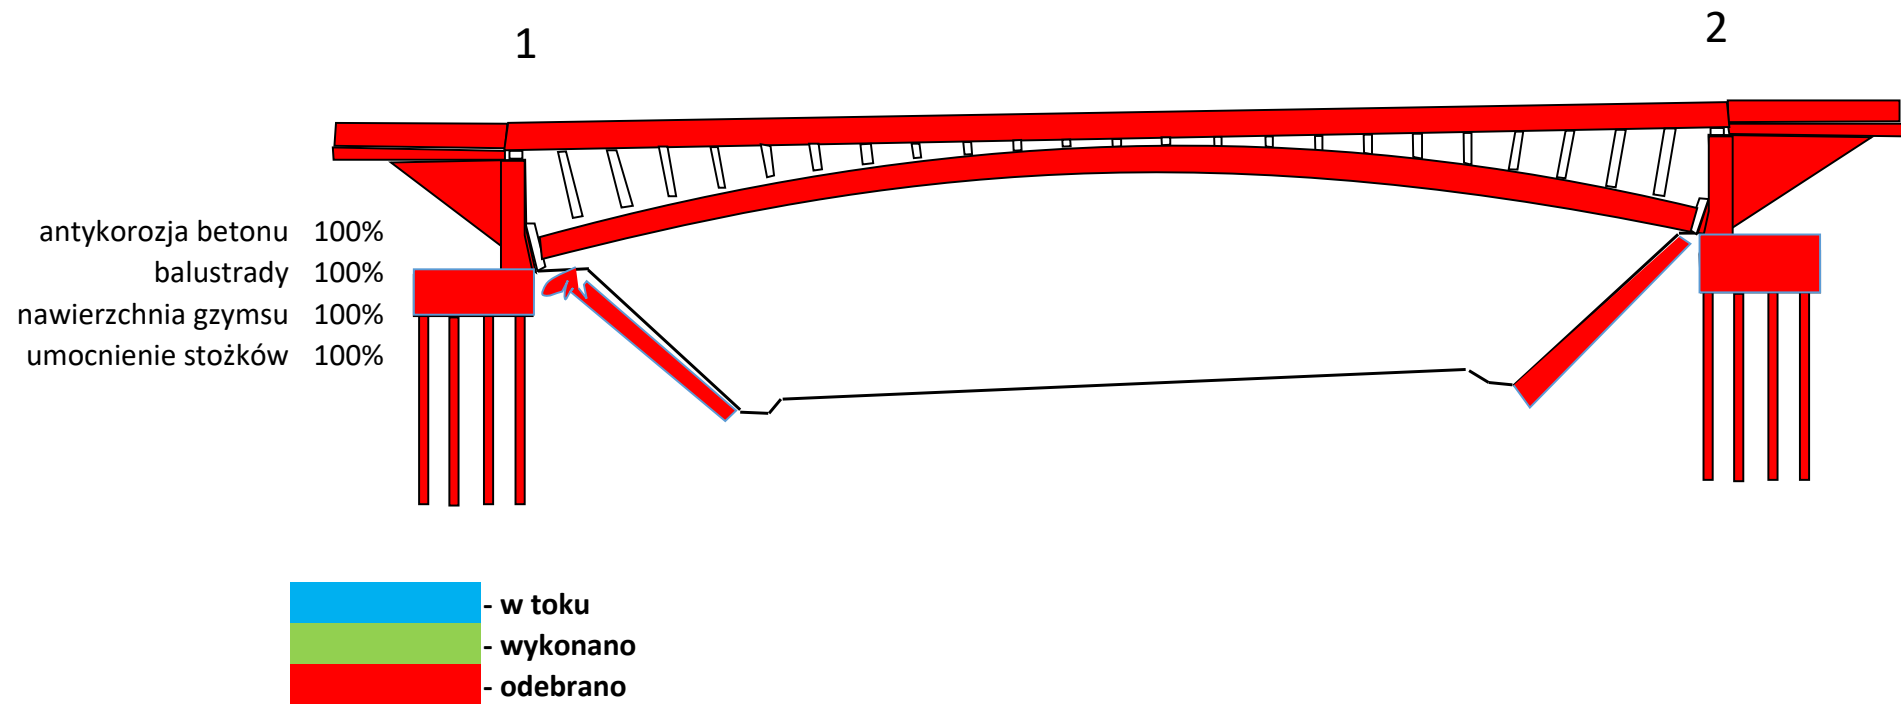

# GRAFICZNY POSTĘP ROBÓT

Obiekt nr 13

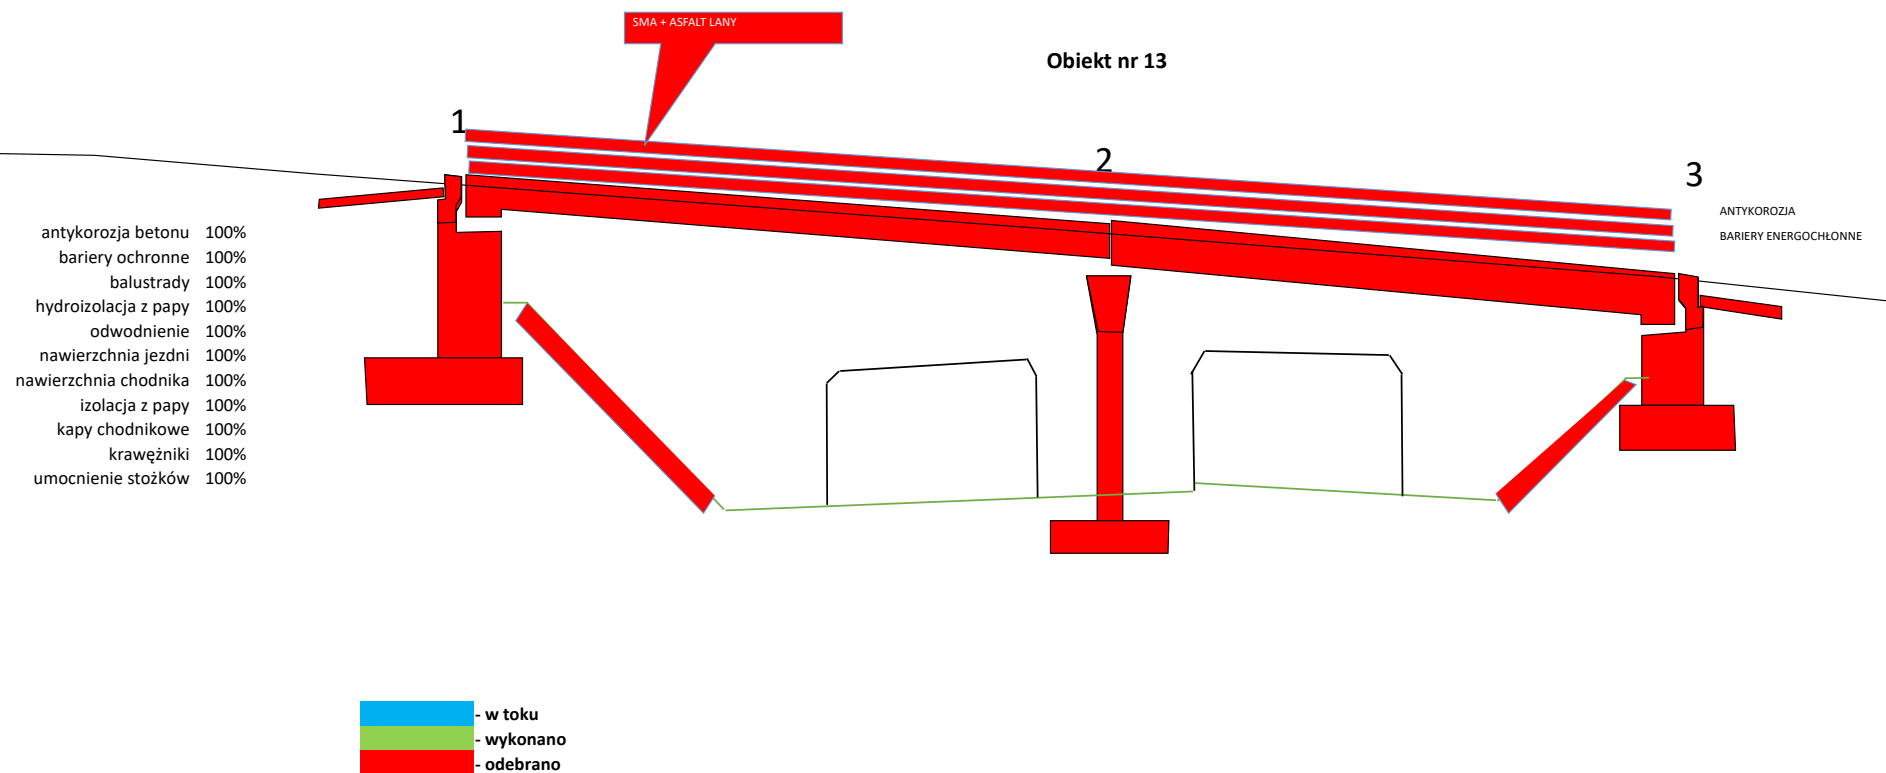




# GRAFICZNY POSTĘP ROBÓT

## Obiekt nr 14


antykorozyja betonu  
bariery ochronne  
balustrady  
hydroizolacja z papy  
odwodnienie  
nawierzchnia jezdni  
nawierzchnia chodnika  
izolacja z papy  
kapy chodnikowe  
krawężniki  
urządzenia dostępowe 100%

SMA + ASFALT LITNY

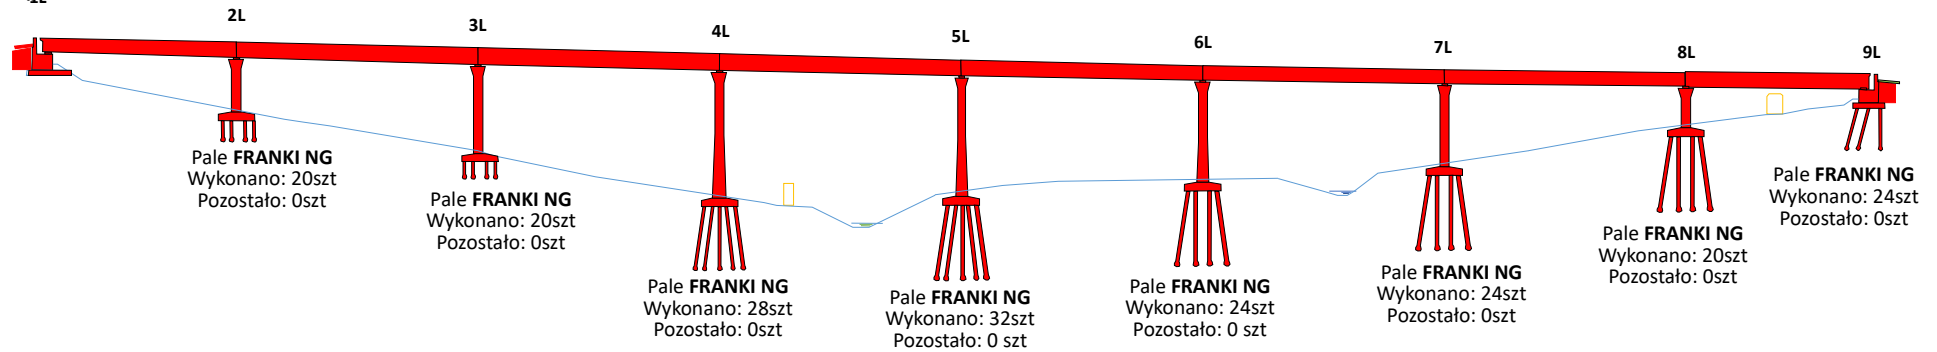

antykorozyja betonu  
bariery ochronne  
balustrady  
hydroizolacja z papy  
odwodnienie  
nawierzchnia jezdni  
nawierzchnia chodnika  
izolacja z papy  
kapy chodnikowe  
krawężniki  
urządzenia dostępowe 100%

SMA + ASFALT LITNY

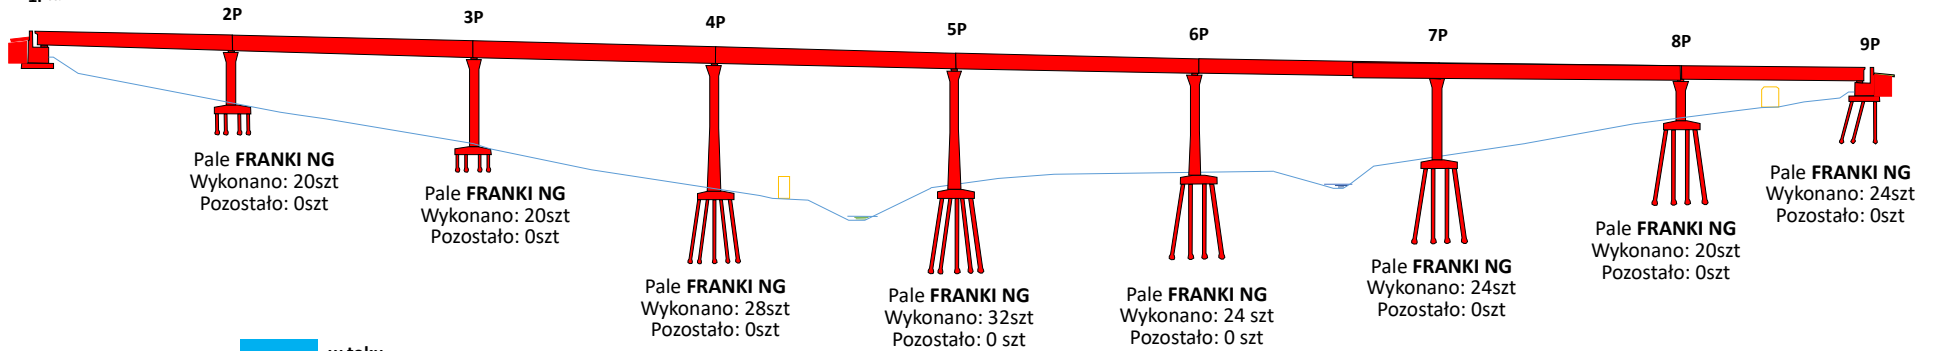

■ - w toku  
■ - wykonano  
■ - odebrano