


GRAFICZNY POSTĘP ROBÓT

Obiekt nr 4



- antykorozja betonu
- ekrany
- bariery ochronne
- balustrady
- odwodnienie
- nawierzchnia jezdni
- nawierzchnia jezdni
- nawierzchnia chodnika
- izolacja z papy
- kapy chodnikowe
- krawężniki
- urządzenia dostępu 100%

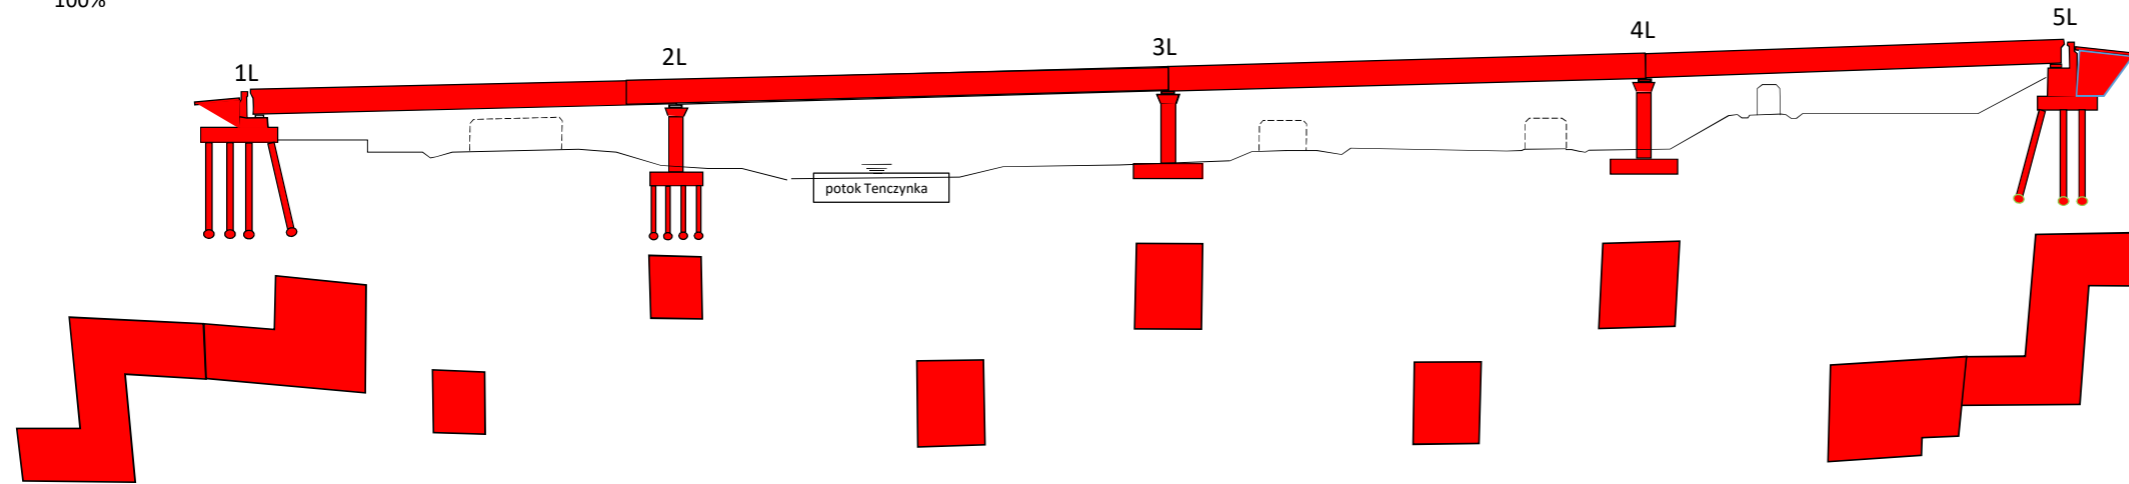

ASFALT LANY
SMA

NAWIERZCHNIA SMA

- antykorozja betonu
- ekrany
- bariery ochronne
- balustrady
- odwodnienie
- nawierzchnia jezdni
- nawierzchnia chodnika
- izolacja z papy
- kapy chodnikowe
- krawężniki
- urządzenia dostępu 100%

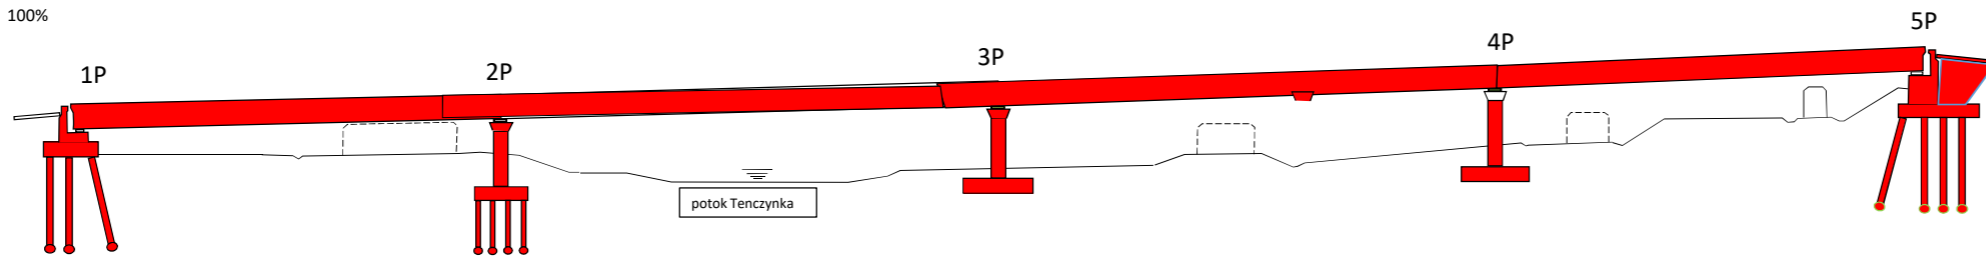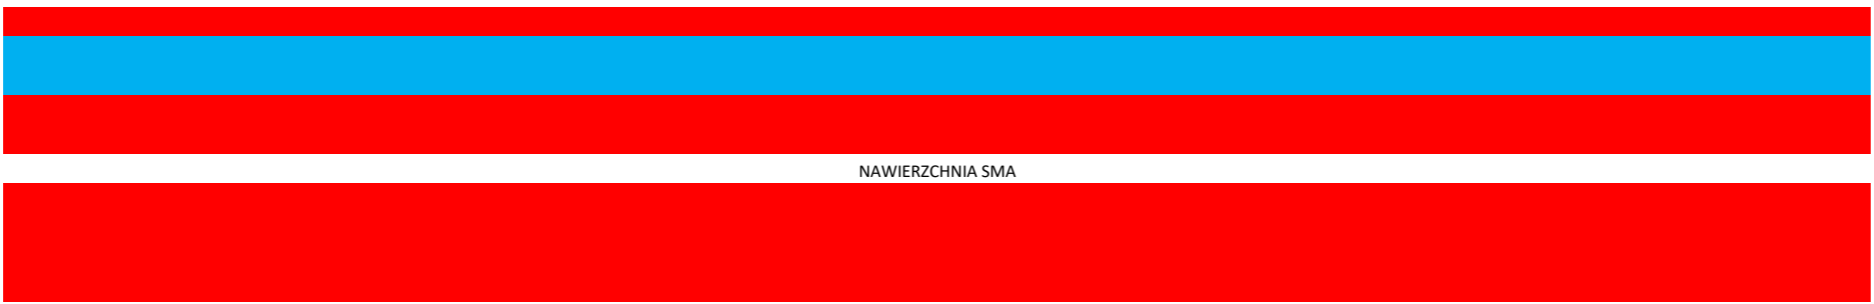



- w toku
- wykonano
- odebrano

GRAFICZNY POSTĘP ROBÓT

Obiekt nr 9

- antykorozja betonu
- ekrany
- bariery ochronne
- balustrady
- hydroizolacja z papy
- odwodnienie
- nawierzchnia jezdni
- nawierzchnia chodnika
- izolacja z papy
- kapy chodnikowe
- krawężniki
- urządzenia dostępu

100%

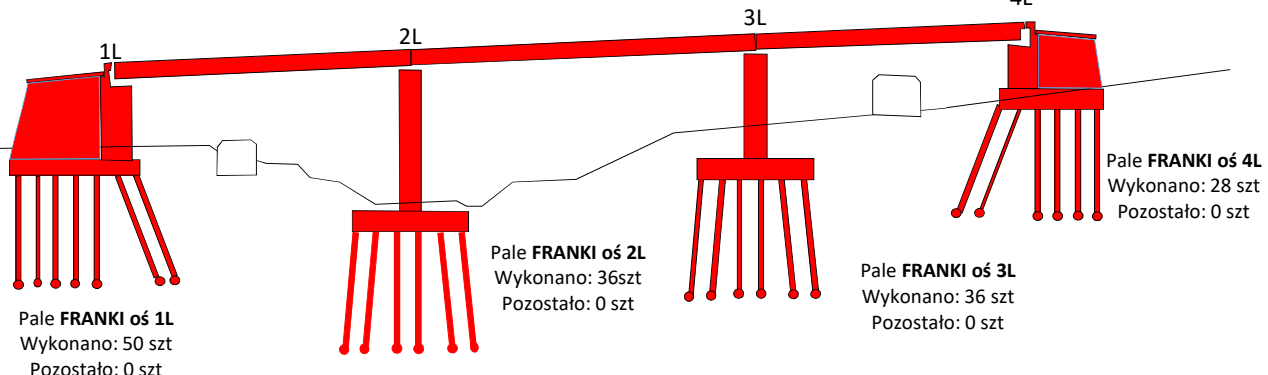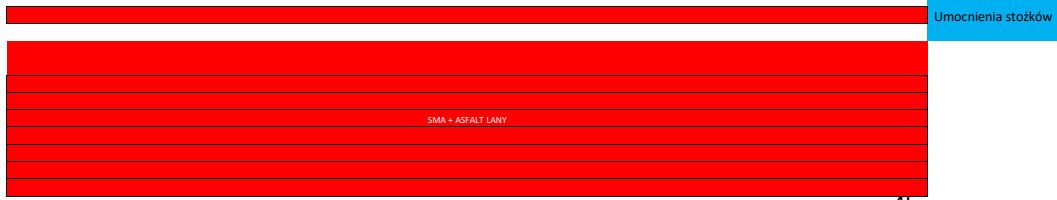

Pale FRANKI oś 1L
Wykonano: 50 szt
Pozostało: 0 szt



Pale FRANKI oś 2L
Wykonano: 36szt
Pozostało: 0 szt

Pale FRANKI oś 3L
Wykonano: 36 szt
Pozostało: 0 szt

Pale FRANKI oś 4L
Wykonano: 28 szt
Pozostało: 0 szt

- antykorozja betonu
- ekrany
- bariery ochronne
- balustrady
- hydroizolacja z papy
- odwodnienie
- nawierzchnia jezdni
- nawierzchnia chodnika
- izolacja z papy
- kapy chodnikowe
- krawężniki
- urządzenia dostępu

100%

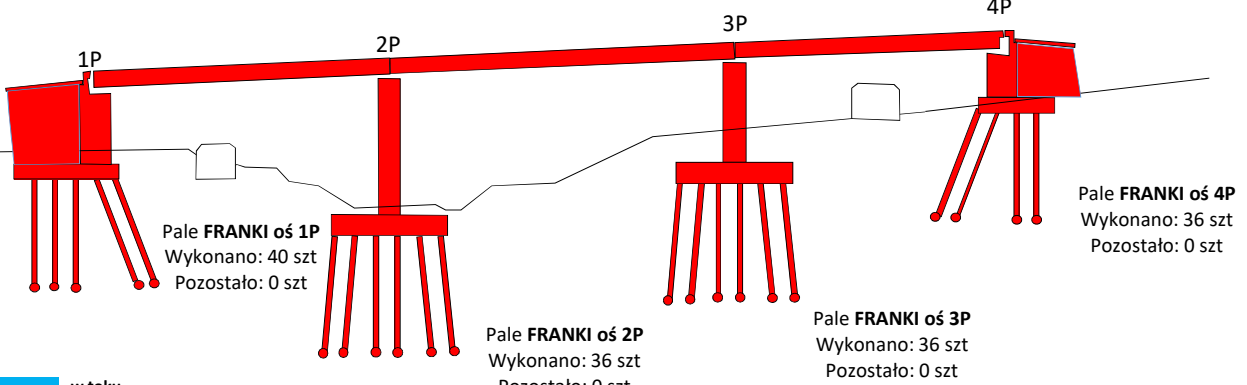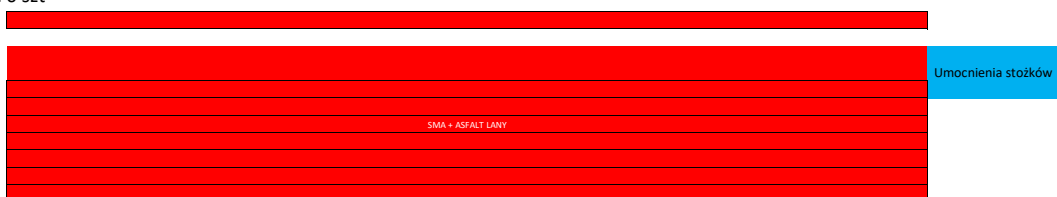

Pale FRANKI oś 1P
Wykonano: 40 szt
Pozostało: 0 szt

Pale FRANKI oś 2P
Wykonano: 36 szt
Pozostało: 0 szt


Pale FRANKI oś 3P
Wykonano: 36 szt
Pozostało: 0 szt

Pale FRANKI oś 4P
Wykonano: 36 szt
Pozostało: 0 szt

■ - w toku
■ - wykonano
■ - odebrano


GRAFICZNY POSTĘP ROBÓT

Obiekt nr 9a

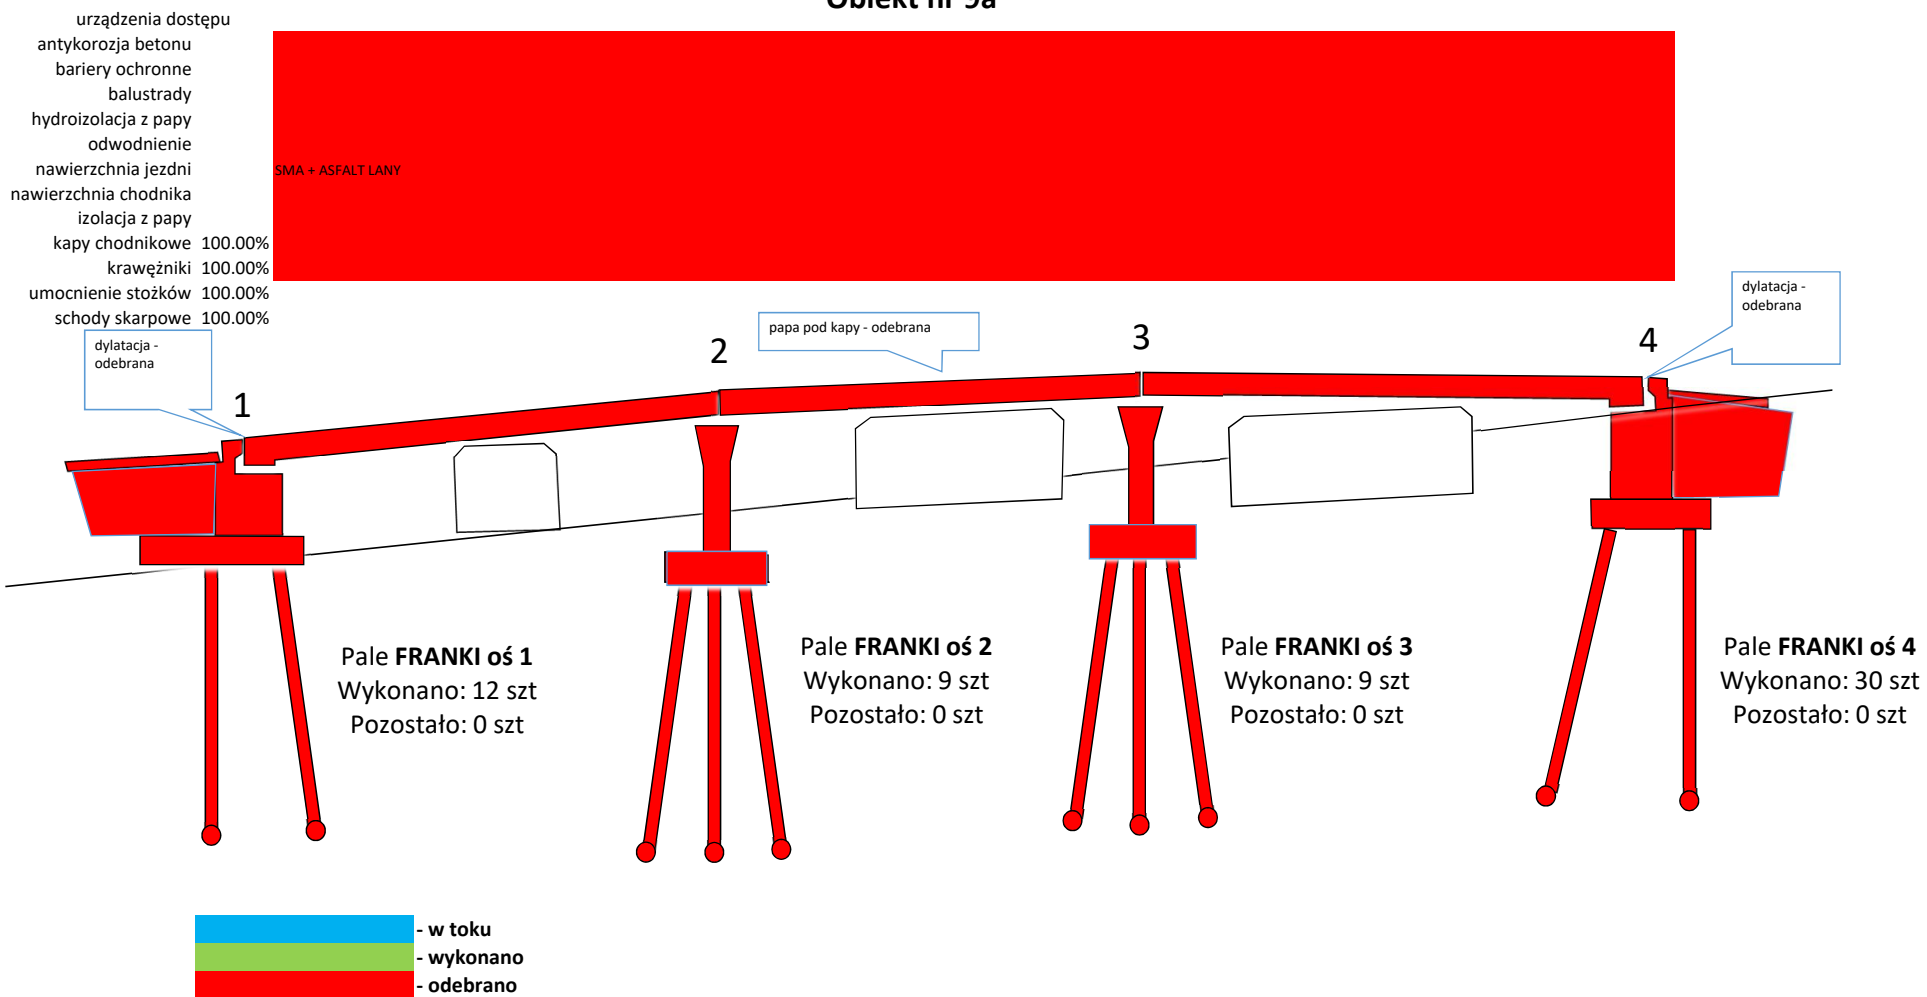


GRAFICZNY POSTĘP ROBÓT

Obiekt nr 12

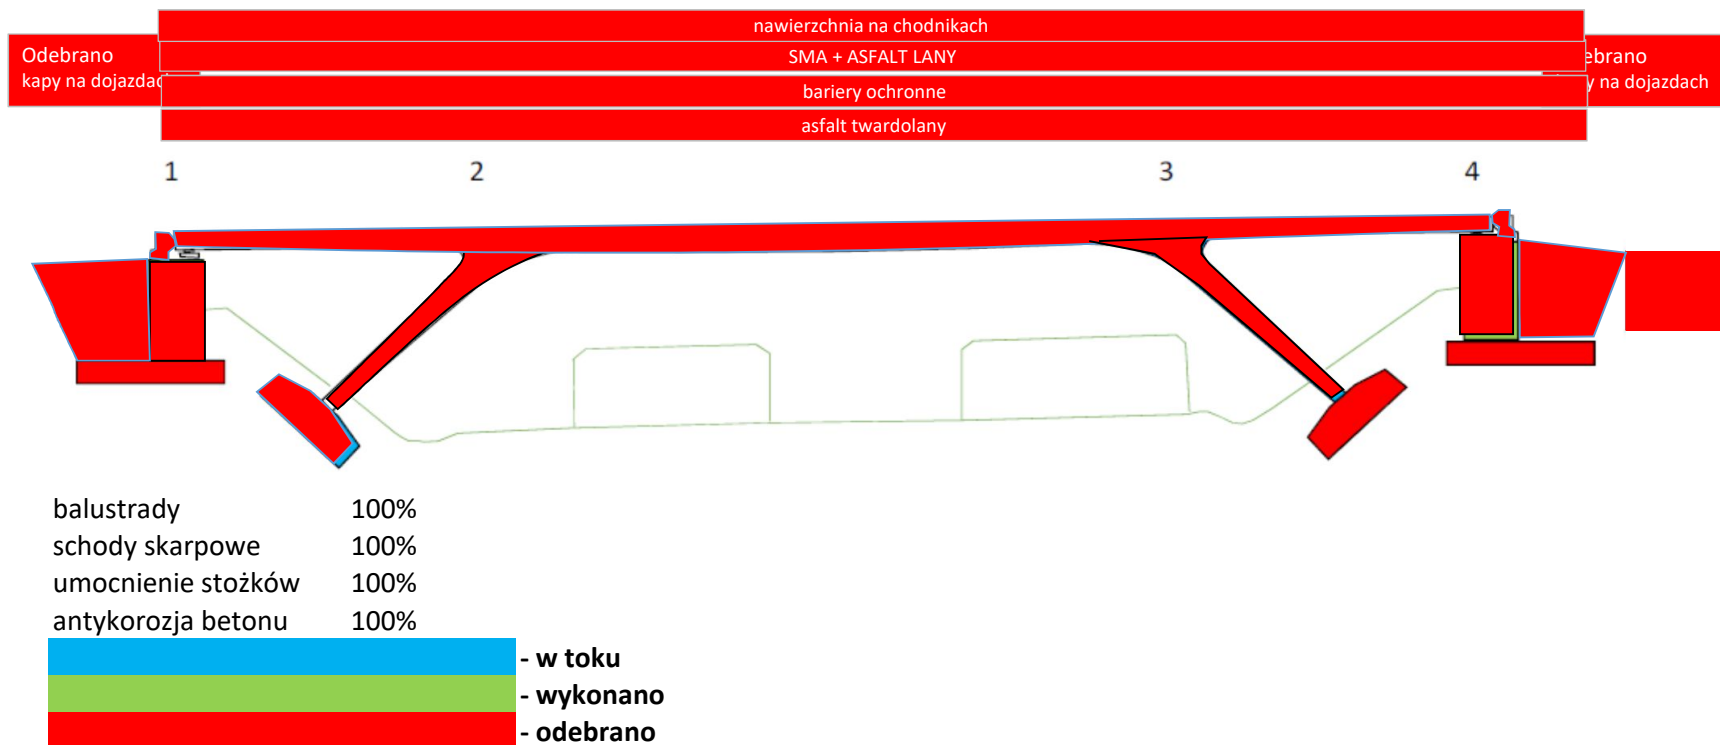

GRAFICZNY POSTĘP ROBÓT

Obiekt nr 13

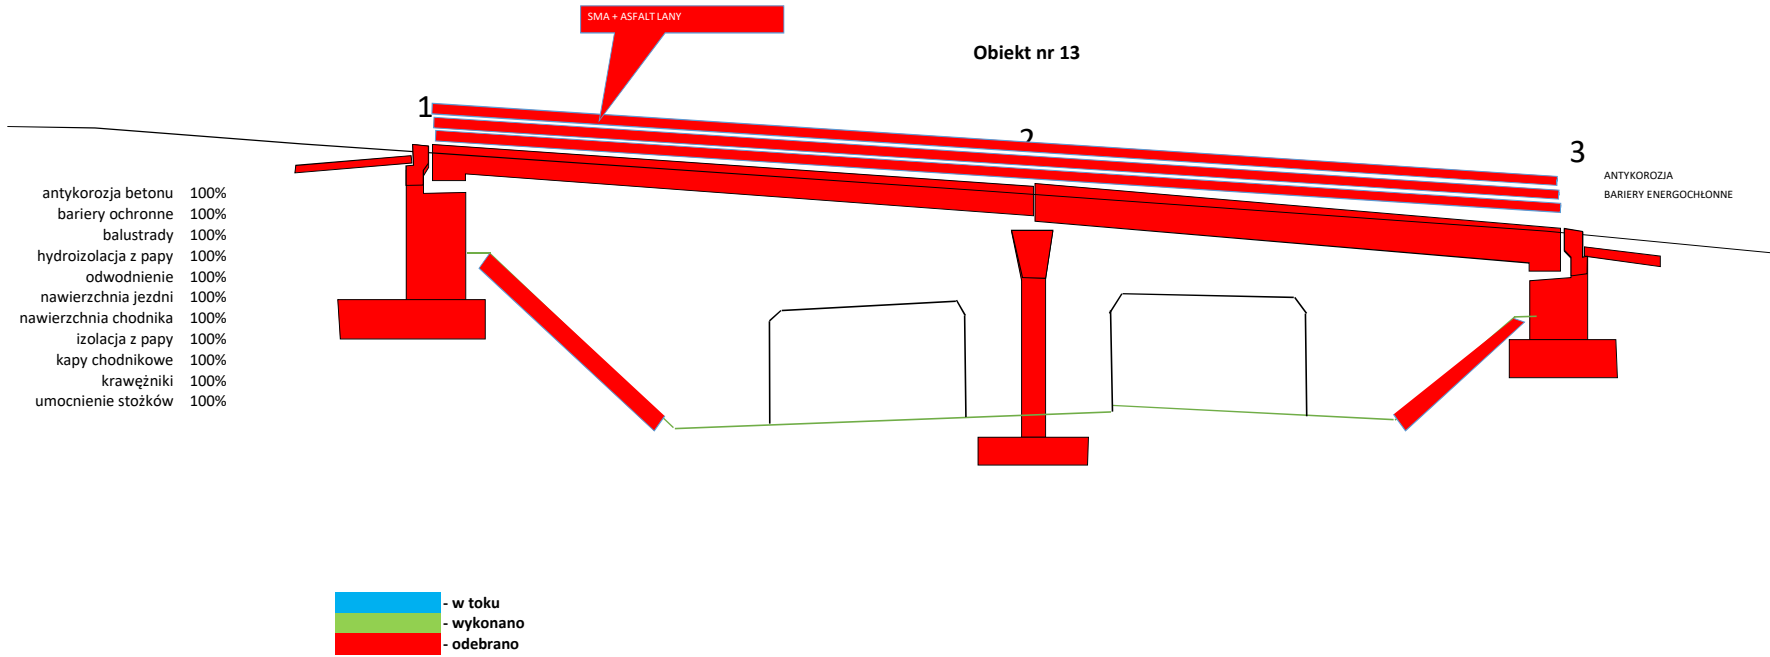


GRAFICZNY POSTĘP ROBÓT

Obiekt nr 14


antykorozja betonu
bariery ochronne
balustrady
hydroizolacja z papy
odwodnienie
nawierzchnia jezdni
nawierzchnia chodnika
izolacja z papy
kapy chodnikowe
krawężniki
urządzenia dostępu 100%

SMA + ASFALT LAMP

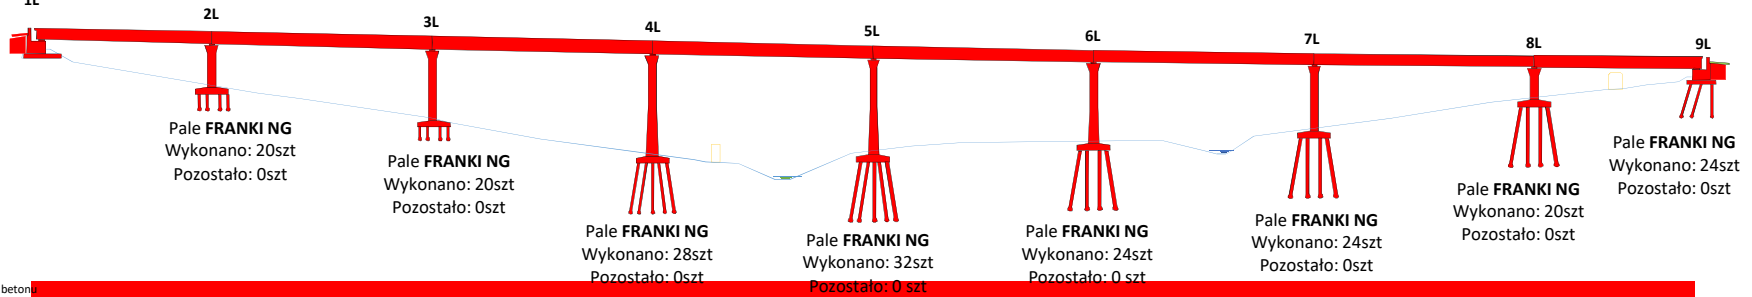

antykorozja betonu
bariery ochronne
balustrady
hydroizolacja z papy
odwodnienie
nawierzchnia jezdni
nawierzchnia chodnika
izolacja z papy
kapy chodnikowe
krawężniki
urządzenia dostępu 100%

SMA + ASFALT LAMP

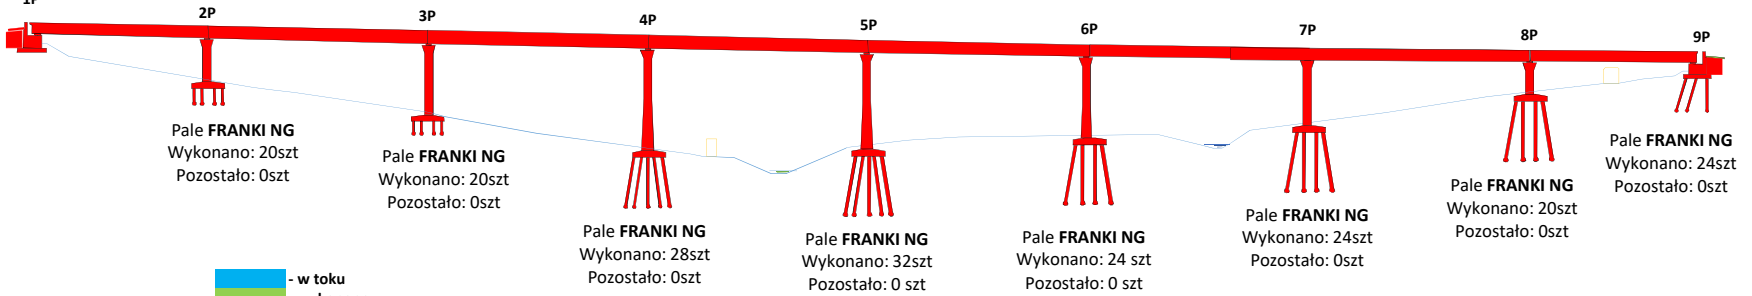

■ - w toku
■ - wykonano
■ - odebrano