






Graficzny postęp robót "Budowy drogi ekspresowej S7 Kraków-Rabka Zdrój na odcinku Lubień-Naprawa, od km 713+580 do km 721+170"

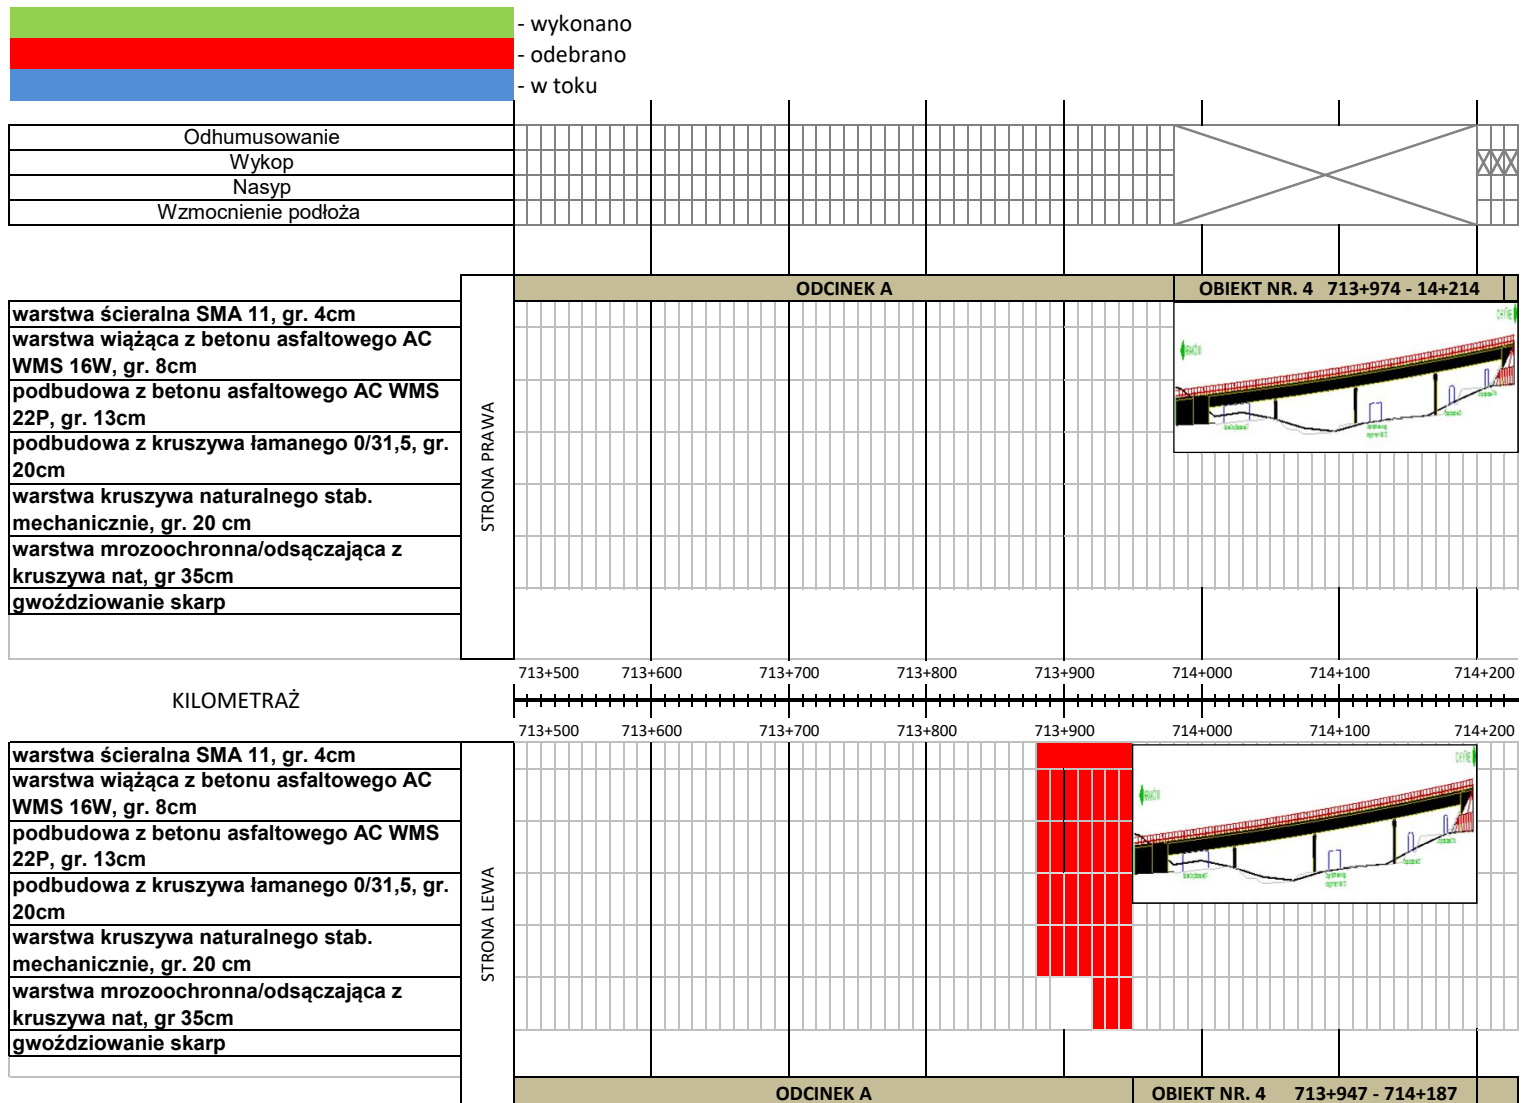


Graficzny postęp robót "Budowy drogi ekspresowej S7 Kraków-Rabka Zdrój na odcinku Lubień-Naprawa, od km 713+580 do km 721+170"

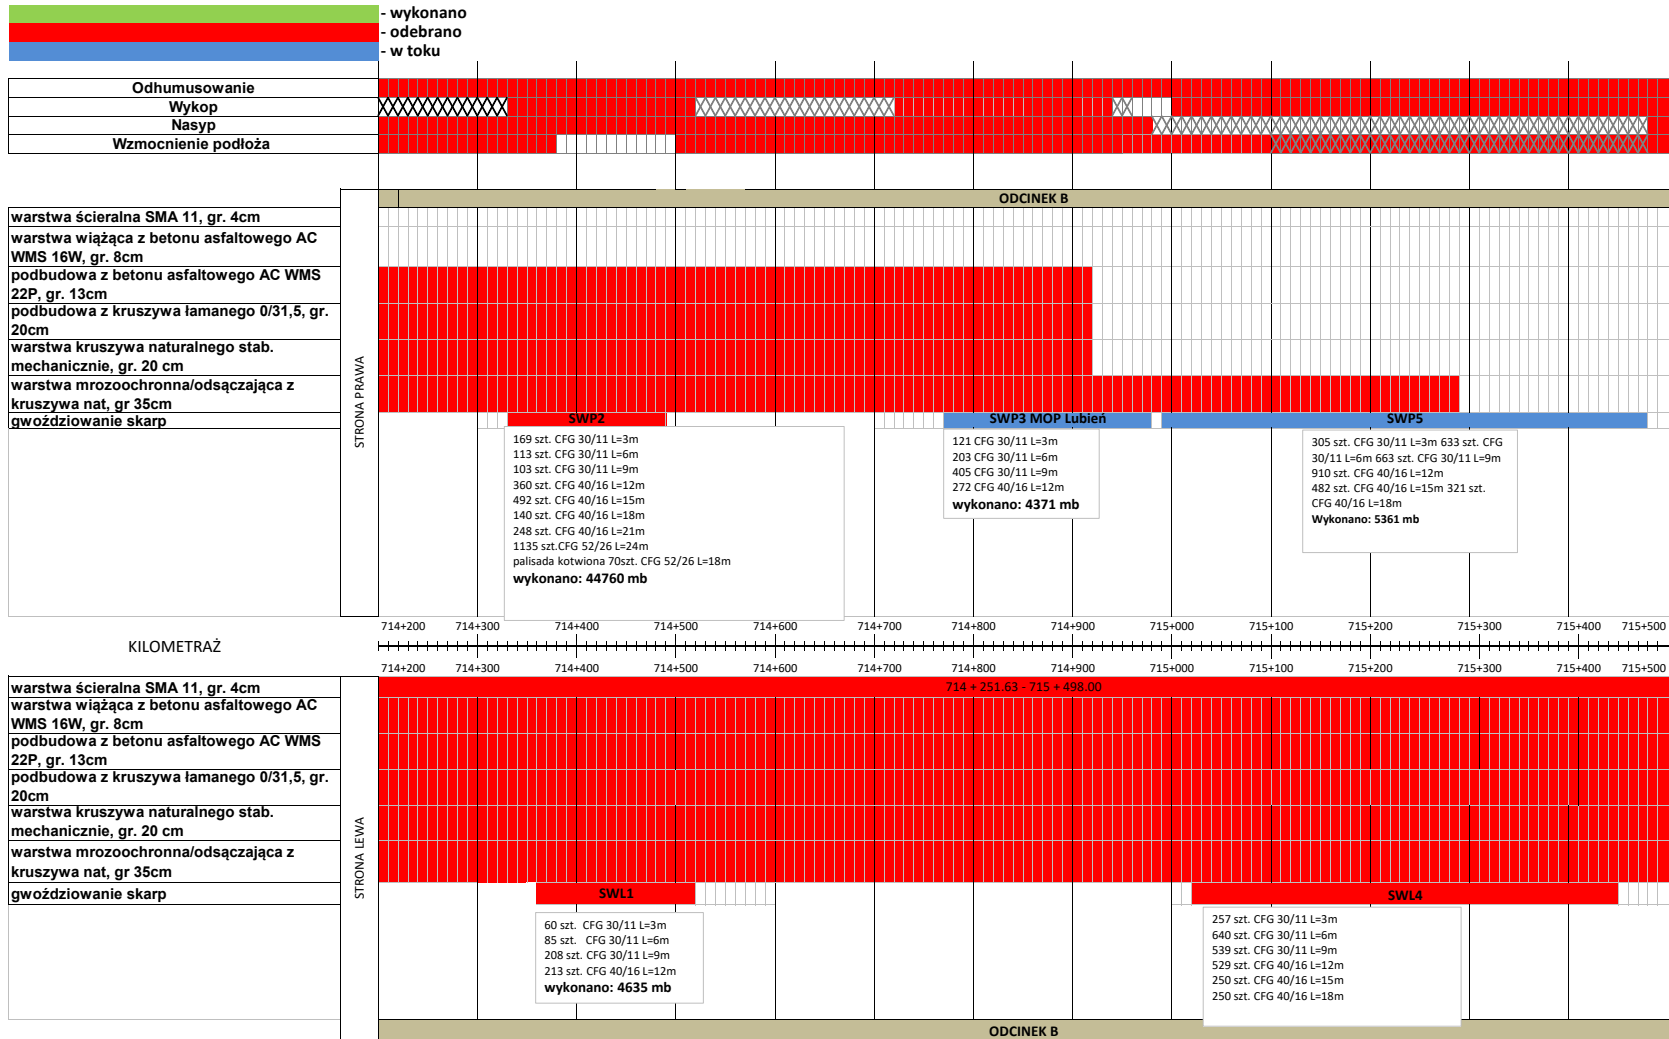


- wykonano  
 - odebrano   
 - w toku

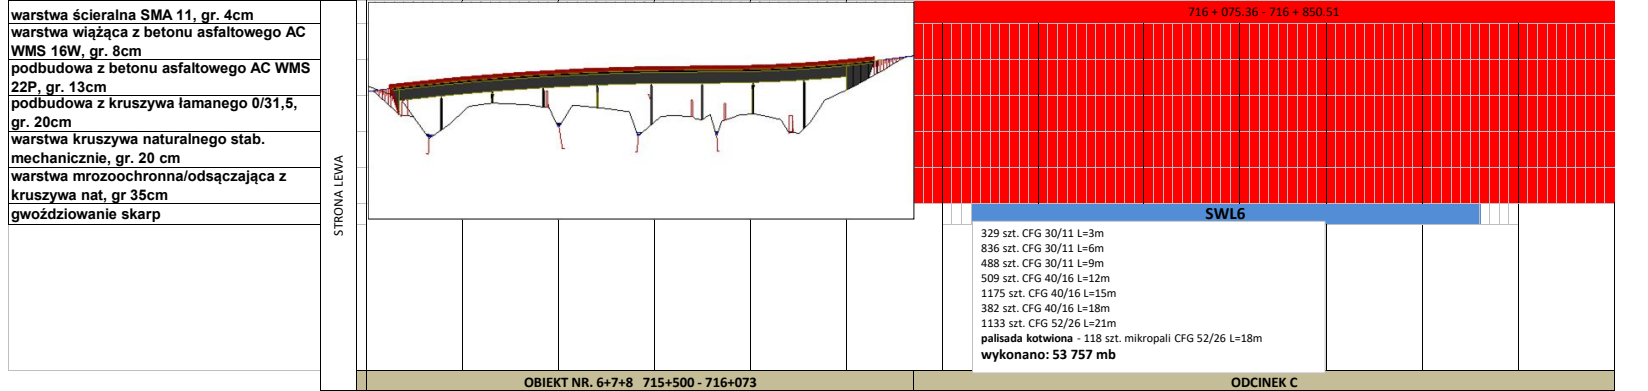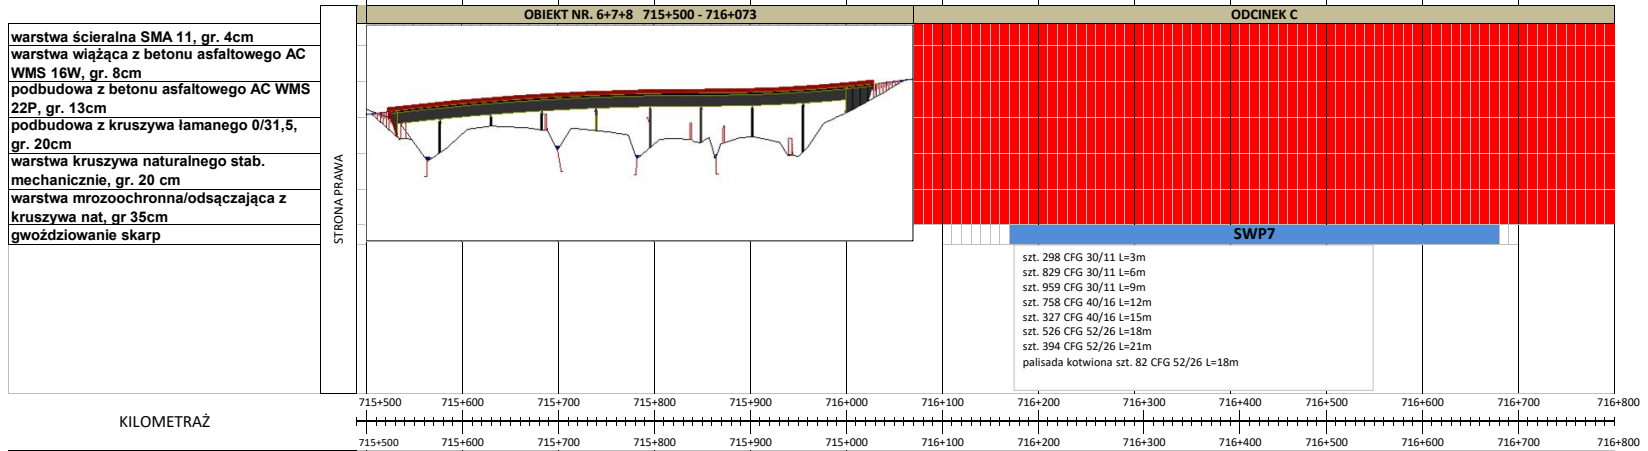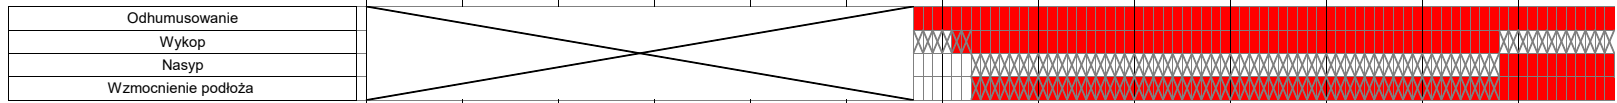

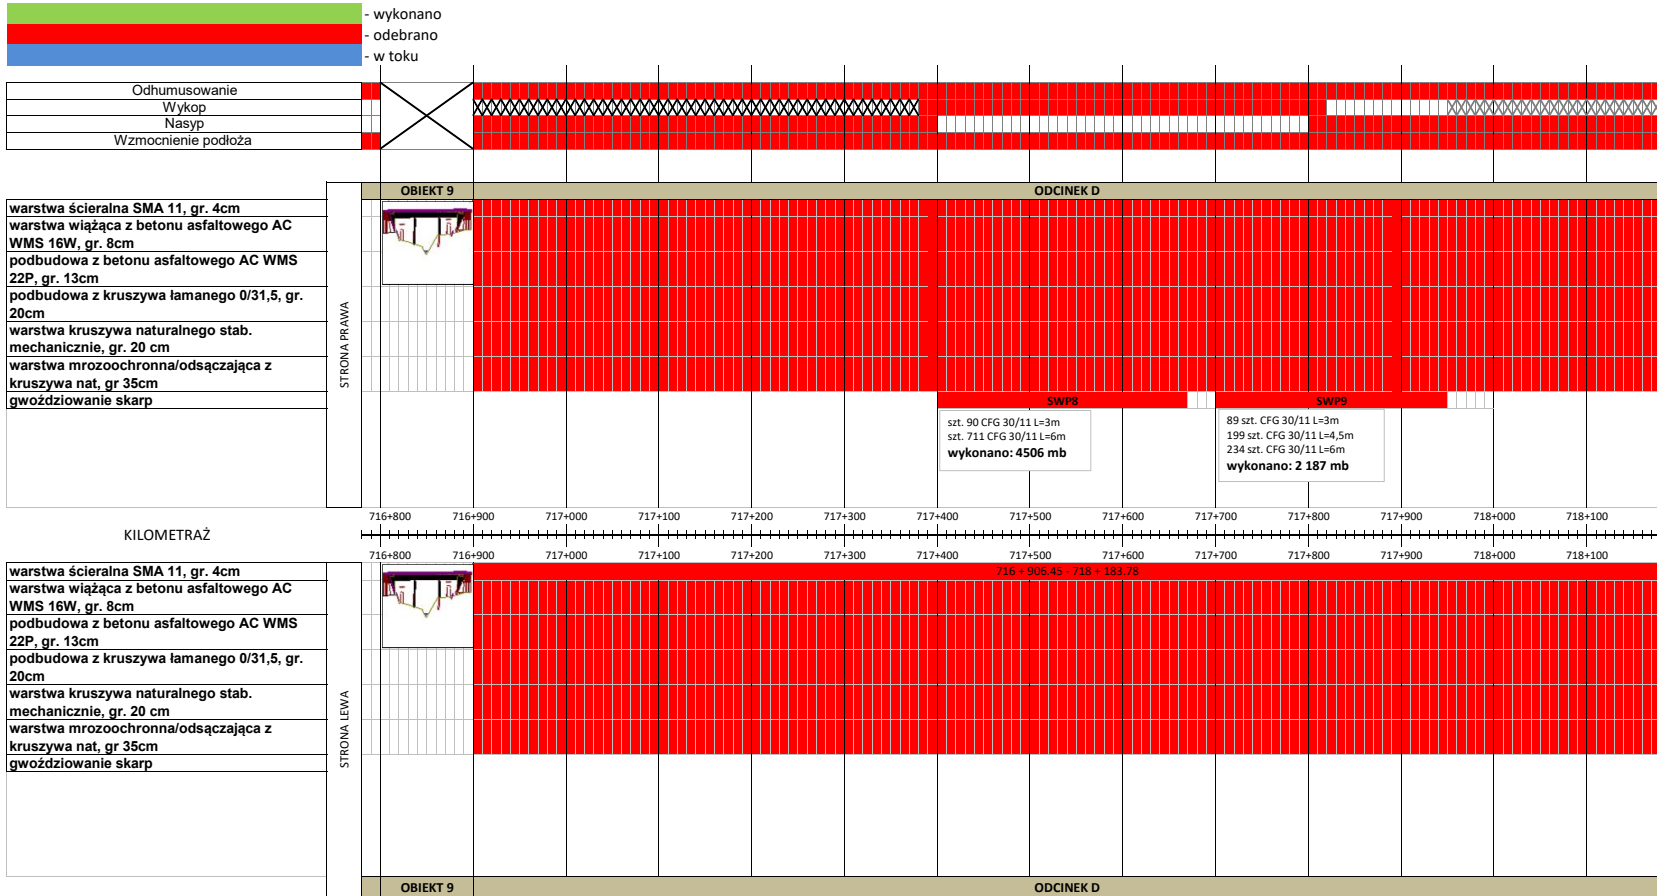


- wykonano
- odebrano
- w toku




Odhumusowanie	
Wykop	
Nasyt	
Wzmocnienie podłoża	

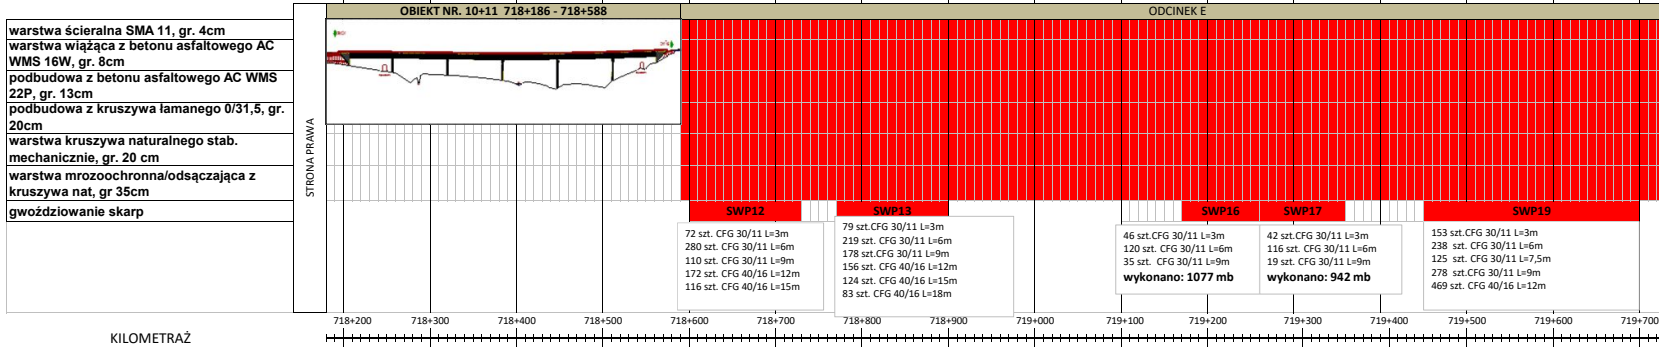

KILOMETRAŻ

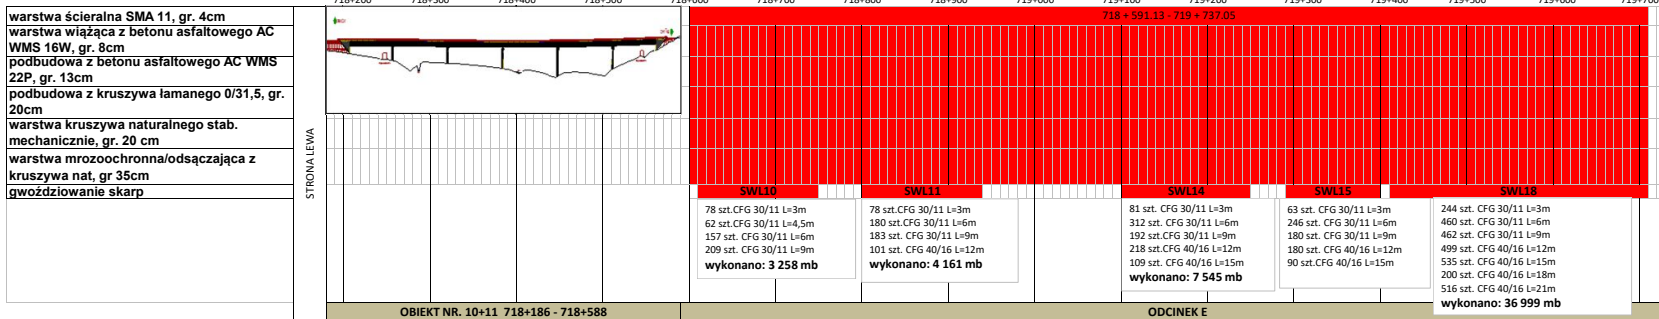

- wykonano
- odebrano
- w toku

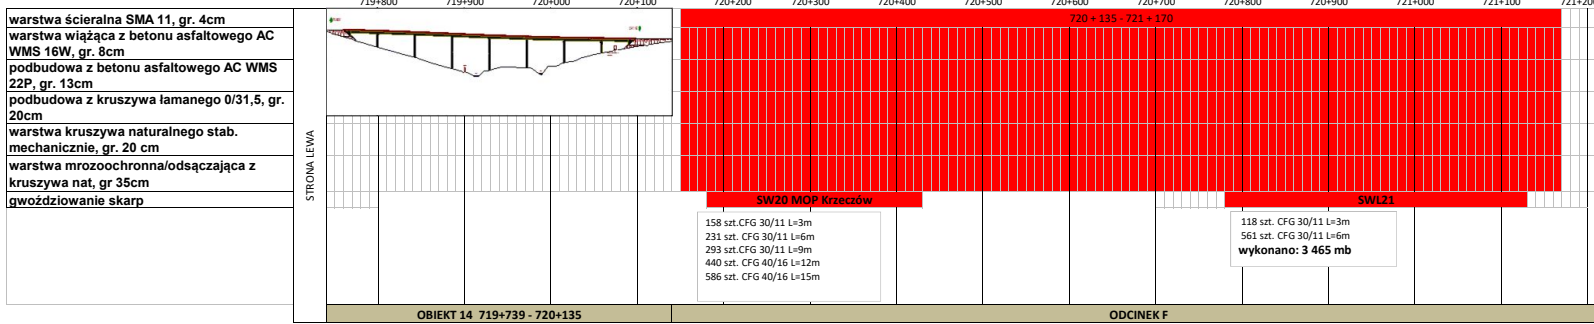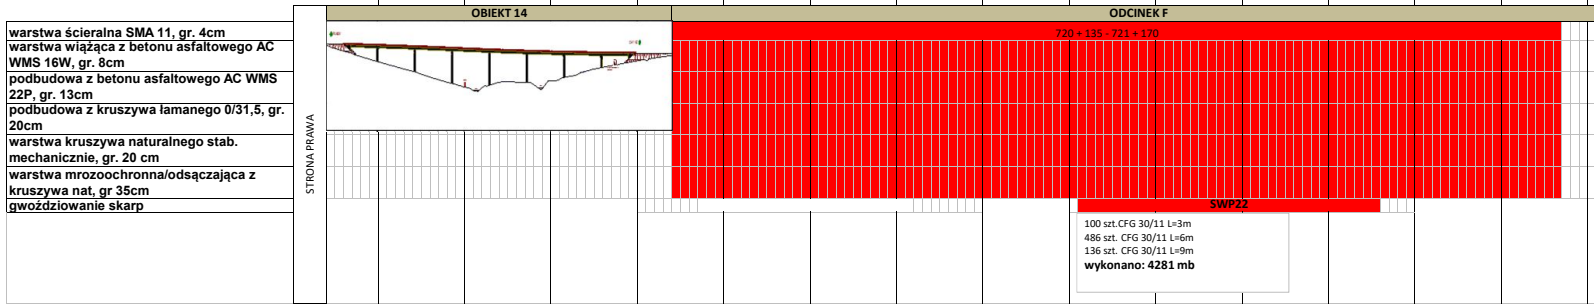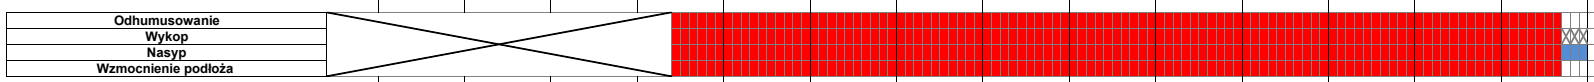

**SWL21**

118 szt. CFG 30/11 L=3m

561 szt. CFG 30/11 L=6m

**wykonano: 3 465 mb**