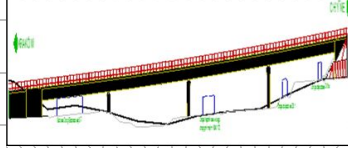



Graficzny postęp robót "Budowy drogi ekspresowej S7 Kraków-Rabka Zdrój na odcinku Lubień-Naprawa, od km 713+580 do km 721+170"


- wykonano
- odebrano
- w toku

Odhumusowanie							
Wykop							
Nasyp							
Wzmocnienie podłoża							


		ODCINEK A					OBIEKT NR. 4 713+974 - 14+214	
STRONA PRAWA								
warstwa ścieralna SMA 11, gr. 4cm								
warstwa wiążąca z betonu asfaltowego AC WMS 16W, gr. 8cm								
podbudowa z betonu asfaltowego AC WMS 22P, gr. 13cm								
podbudowa z kruszywa łamanego 0/31,5, gr. 20cm								
warstwa kruszywa naturalnego stab. mechanicznie, gr. 20 cm								
warstwa mrozochronna/odsączająca z kruszywa nat, gr 35cm								
gwoździowanie skarp								

KILOMETRAŻ

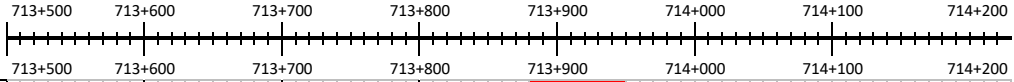


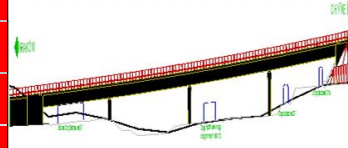		ODCINEK A					OBIEKT NR. 4 713+947 - 714+187	
STRONA LEWA								
warstwa ścieralna SMA 11, gr. 4cm								
warstwa wiążąca z betonu asfaltowego AC WMS 16W, gr. 8cm								
podbudowa z betonu asfaltowego AC WMS 22P, gr. 13cm								
podbudowa z kruszywa łamanego 0/31,5, gr. 20cm								
warstwa kruszywa naturalnego stab. mechanicznie, gr. 20 cm								
warstwa mrozochronna/odsączająca z kruszywa nat, gr 35cm								
gwoździowanie skarp								


Graficzny postęp robót "Budowy drogi ekspresowej S7 Kraków-Rabka Zdrój na odcinku Lubień-Naprawa, od km 713+580 do km 721+170"

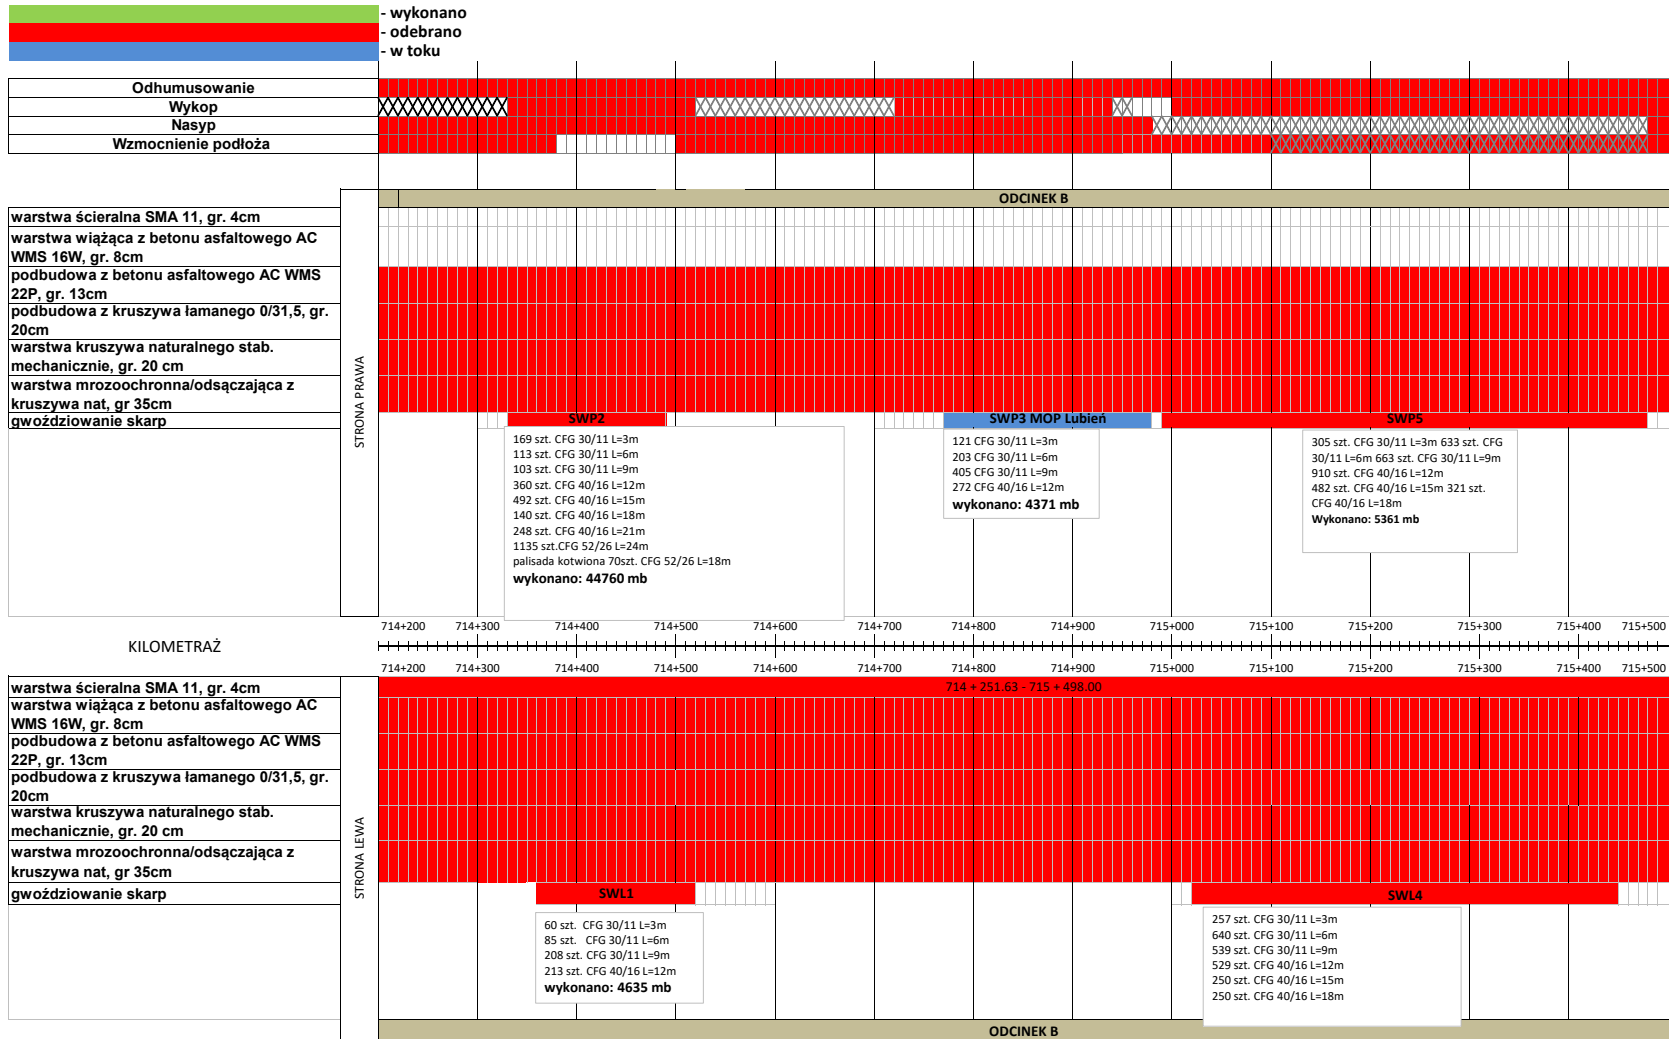

- wykonano
 - odebrano
 - w toku

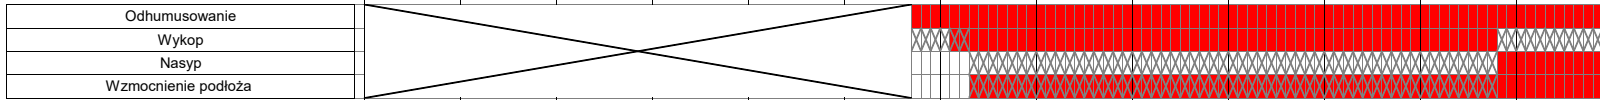


warstwa ścierna SMA 11, gr. 4cm
warstwa wiążąca z betonu asfaltowego AC WMS 16W, gr. 8cm
podbudowa z betonu asfaltowego AC WMS 22P, gr. 13cm
podbudowa z kruszywa łamanego 0/31,5, gr. 20cm
warstwa kruszywa naturalnego stab. mechanicznie, gr. 20 cm
warstwa mrozochronna/odsączająca z kruszywa nat, gr 35cm
gwoździowanie skarp

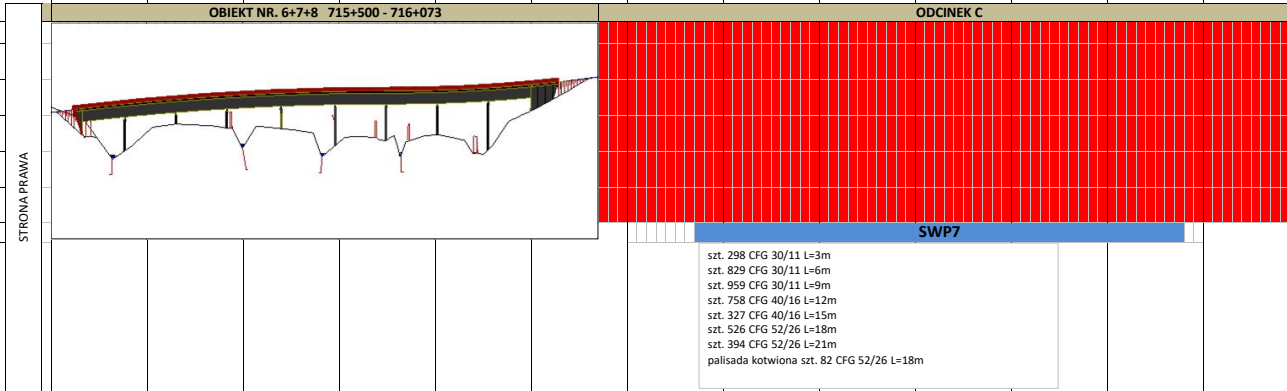


KILOMETRAŻ





warstwa ścierna SMA 11, gr. 4cm
warstwa wiążąca z betonu asfaltowego AC WMS 16W, gr. 8cm
podbudowa z betonu asfaltowego AC WMS 22P, gr. 13cm
podbudowa z kruszywa łamanego 0/31,5, gr. 20cm
warstwa kruszywa naturalnego stab. mechanicznie, gr. 20 cm
warstwa mrozochronna/odsączająca z kruszywa nat, gr 35cm
gwoździowanie skarp

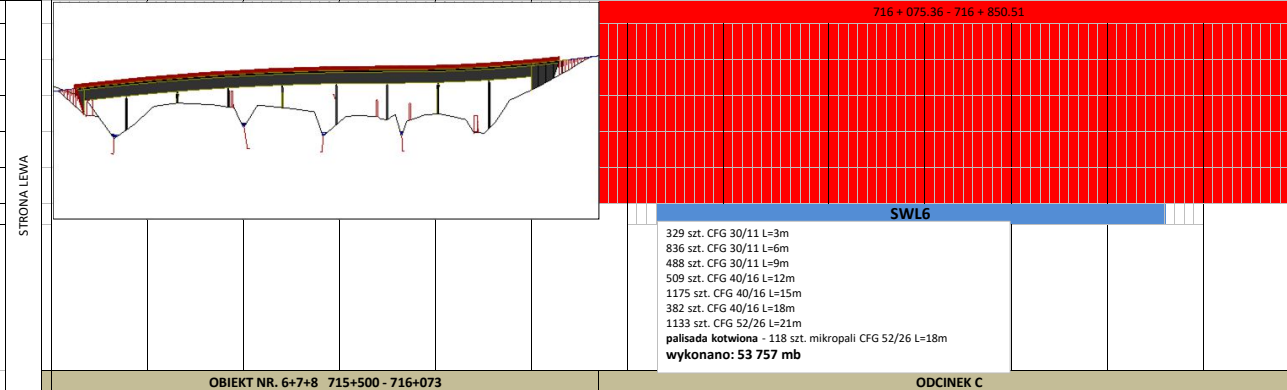


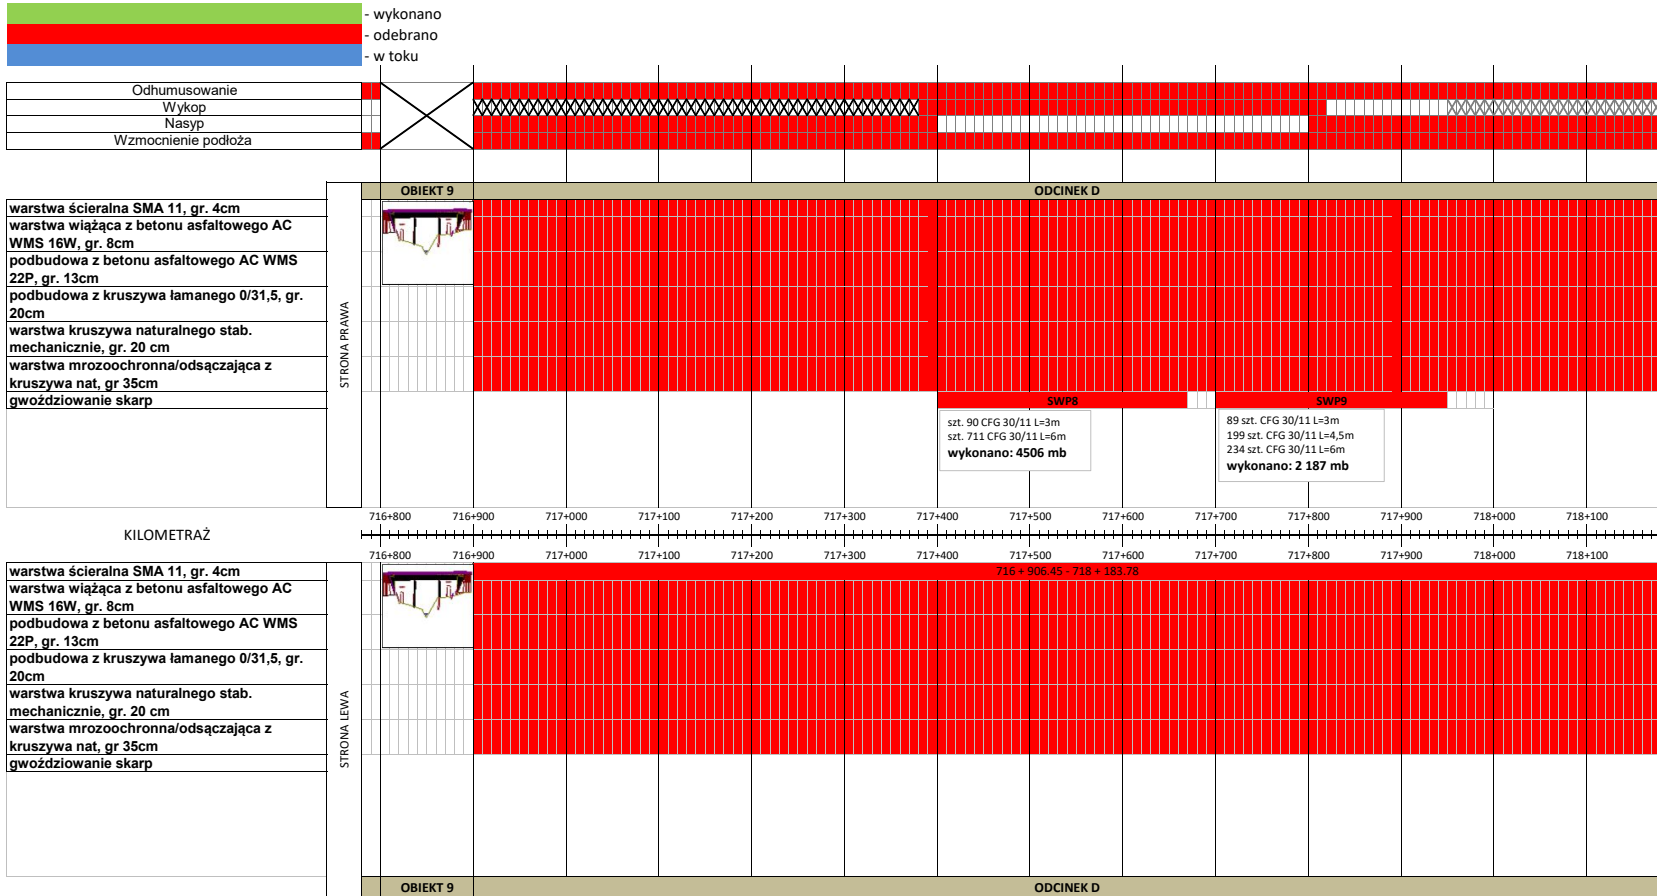


- wykonano
 - odebrano
 - w toku

Odhumusowanie
 Wykop
 Nasyp
 Wzmocnienie podłoża

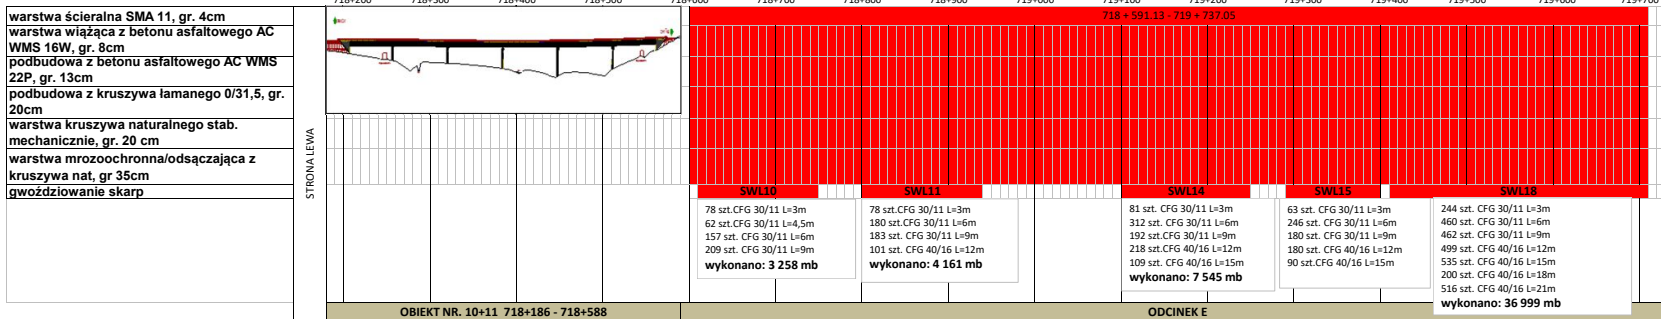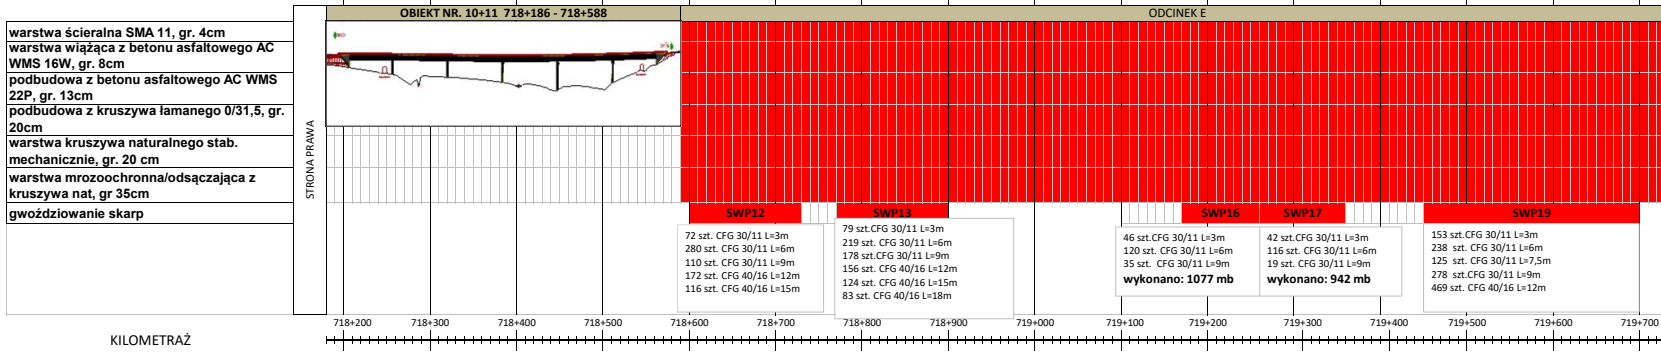

- wykonano
- odebrano
- w toku

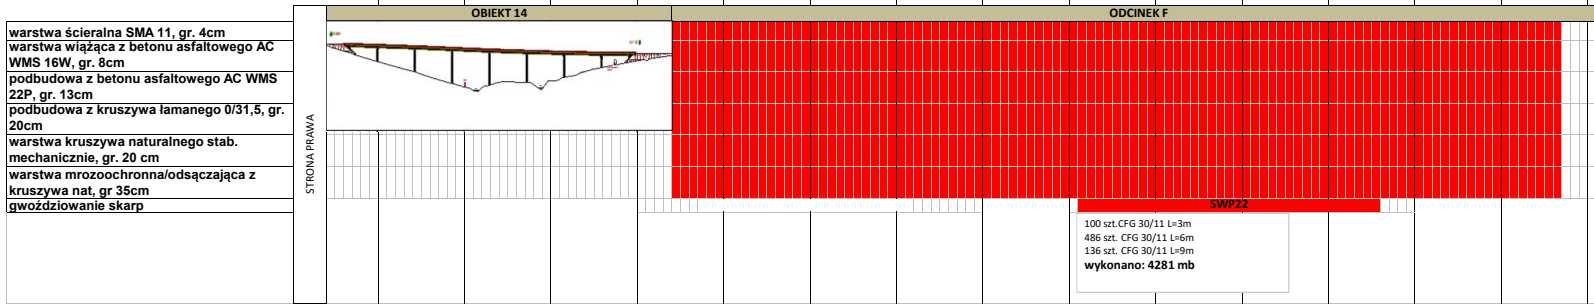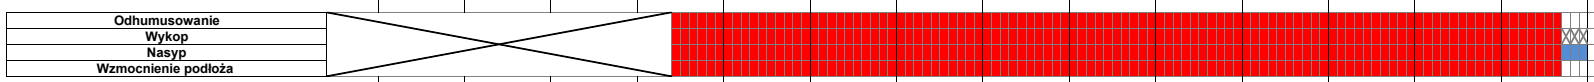

KILOMETRAŻ

