
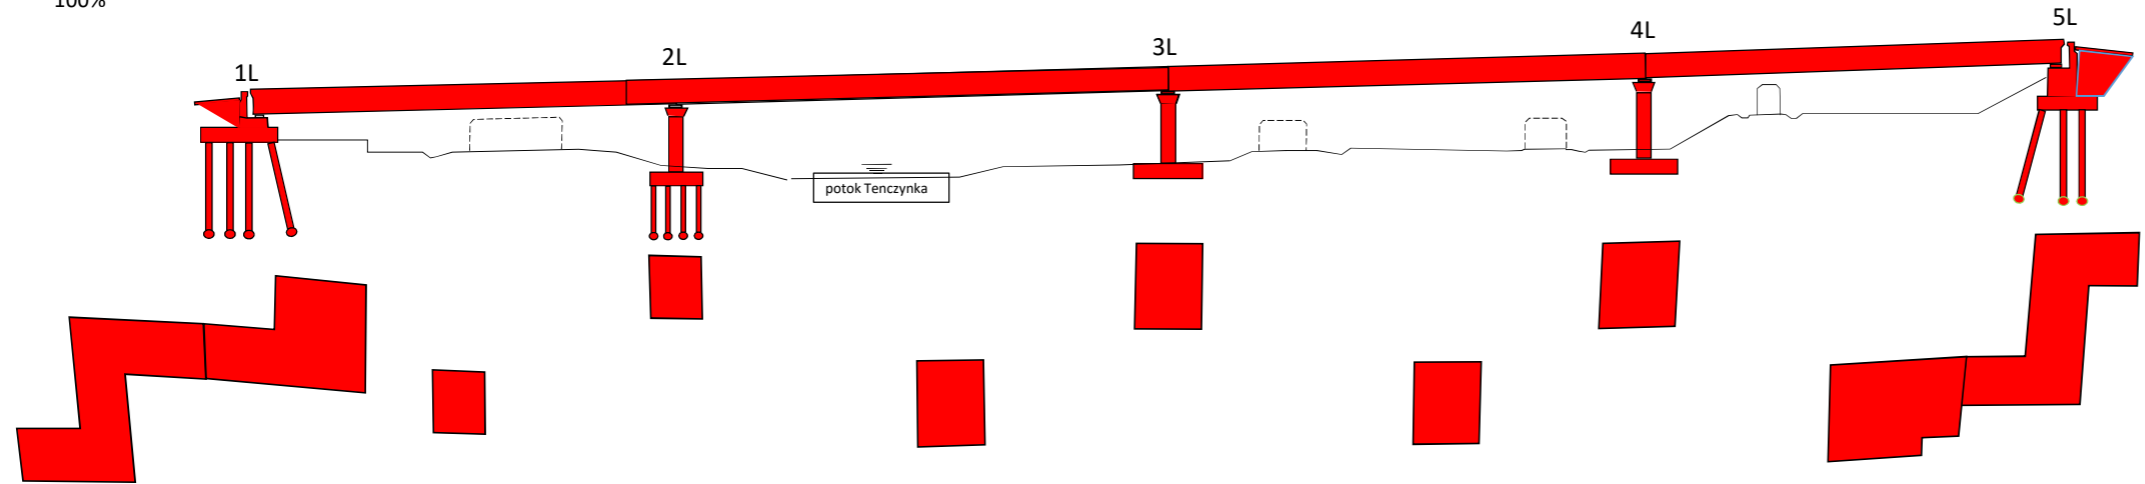



# GRAFICZNY POSTĘP ROBÓT

## Obiekt nr 4

- antykorozja betonu
- ekrany
- bariery ochronne
- balustrady
- odwodnienie
- nawierzchnia jezdni
- nawierzchnia jezdni
- nawierzchnia chodnika
- izolacja z papy
- kapy chodnikowe
- krawężniki
- urządzenia dostępu 100%

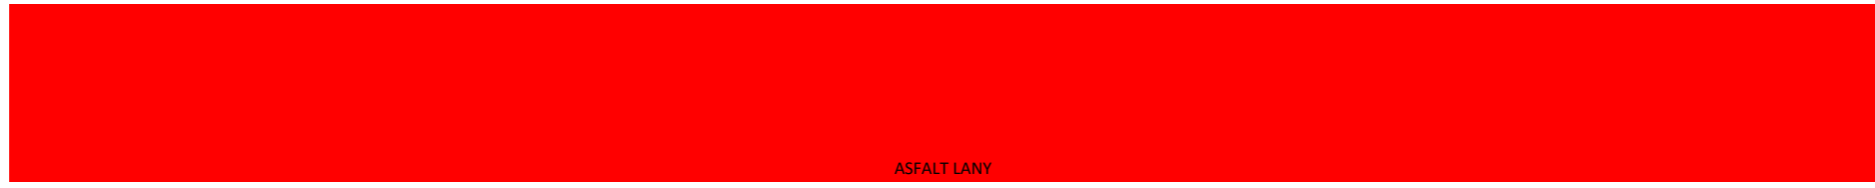

- antykorozja betonu
- ekrany
- bariery ochronne
- balustrady
- odwodnienie
- nawierzchnia jezdni
- nawierzchnia chodnika
- izolacja z papy
- kapy chodnikowe
- krawężniki
- urządzenia dostępu 100%

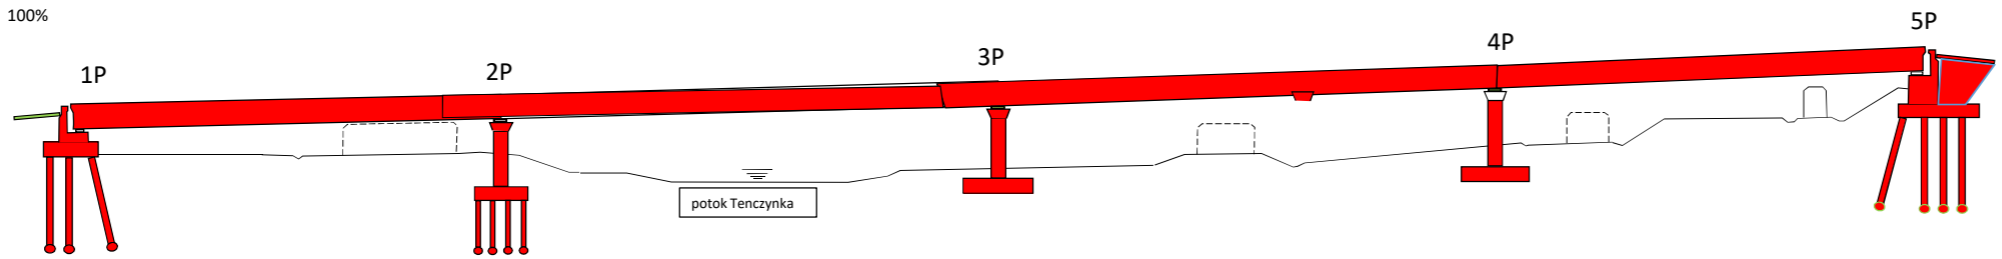

- w toku
- wykonano
- odebrano


# GRAFICZNY POSTĘP ROBÓT

## Obiekt nr 6,7,8



antykorozja betonu	0%
ekrany	0%
bariery ochronne	0%
hydroizolacja z papy	100%
odwodnienie	100%
nawierzchnia jezdni	30%
nawierzchnia chodnika	100%
izolacja z papy	55%
kapy chodnikowe	100%
krawężniki	100%
urządzenia dostępu	0%

1P 2P 3P 4P 5P 6P 7P 8P 9P 10P

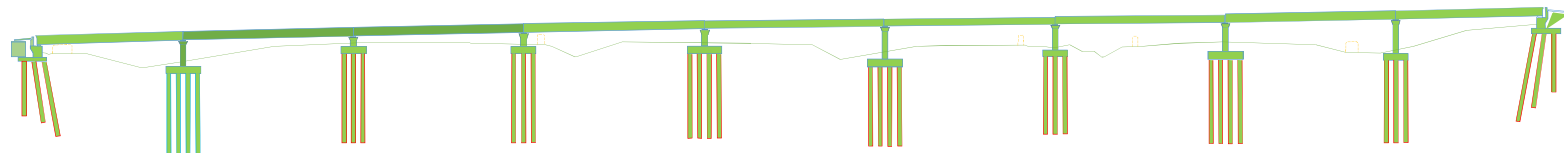

Pale FRANKI NG Wykonano: 27szt Pozostało: 0szt	Pale FRANKI NG + CFA Wykonano: 28szt F + 51 CFA Pozostało: 0 szt	Pale FRANKI NG Wykonano: 24szt Pozostało: 0szt	Pale FRANKI NG Wykonano: 24szt Pozostało: 0szt	Pale FRANKI NG Wykonano: 28szt Pozostało: 0szt	Pale FRANKI NG Wykonano: 28szt Pozostało: 0 szt	Pale FRANKI NG Wykonano: 26szt Pozostało: 0szt	Pale FRANKI NG Wykonano: 28szt Pozostało: 0szt	Pale FRANKI NG Wykonano: 26szt Pozostało: 0szt	Pale FRANKI NG Wykonano: 47szt Pozostało: 0szt
--	--	--	--	--	---	--	--	--	--

1L 2L 3L 4L 5L 6L 7L 8L 9L 10L

antykorozja betonu	100%
ekrany	100%
bariery ochronne	100%
hydroizolacja z papy	100%
odwodnienie	100%
nawierzchnia jezdni	100%
nawierzchnia chodnika	100%
izolacja z papy	100%
kapy chodnikowe	100%
krawężniki	100%
urządzenia dostępu	100%




Pale FRANKI NG Wykonano: 27szt Pozostało: 0szt	Pale FRANKI NG Wykonano: 30szt Pozostało: 0szt	Pale FRANKI NG Wykonano: 26szt Pozostało: 0szt	Pale FRANKI NG Wykonano: 26szt Pozostało: 0szt	Pale FRANKI NG Wykonano: 30szt Pozostało: 0szt	Pale FRANKI NG Wykonano: 30szt Pozostało: 0szt	Pale FRANKI NG Wykonano: 30szt Pozostało: 0szt	Pale FRANKI NG Wykonano: 34szt Pozostało: 0szt	Pale FRANKI NG Wykonano: 30szt Pozostało: 0szt	Pale FRANKI NG Wykonano: 27szt Pozostało: 0szt
--	--	--	--	--	--	--	--	--	--

# GRAFICZNY POSTĘP ROBÓT


## Obiekt nr 9

- antykorozyja betonu
- ekrany
- bariery ochronne
- balustrady
- hydroizolacja z papy
- odwodnienie
- nawierzchnia jezdni
- nawierzchnia chodnika
- izolacja z papy
- kapy chodnikowe
- krawężniki
- urządzenia dostępu

100%

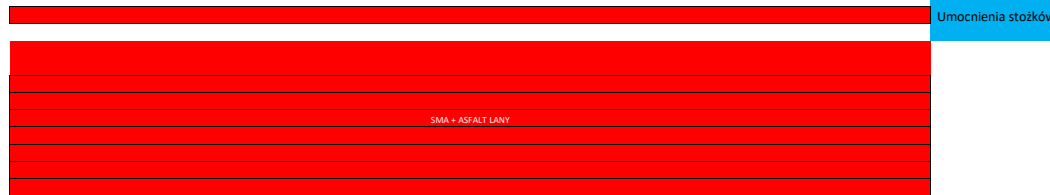


Umocnienia stojków

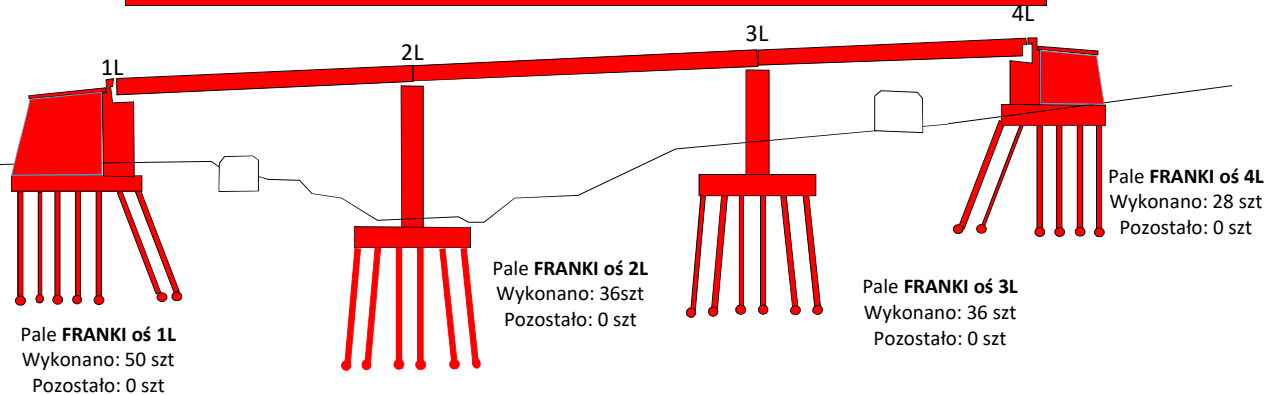


- antykorozyja betonu
- ekrany
- bariery ochronne
- balustrady
- hydroizolacja z papy
- odwodnienie
- nawierzchnia jezdni
- nawierzchnia chodnika
- izolacja z papy
- kapy chodnikowe
- krawężniki
- urządzenia dostępu

100%

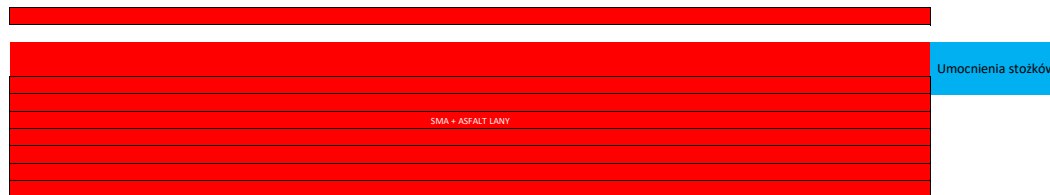


Umocnienia stojków

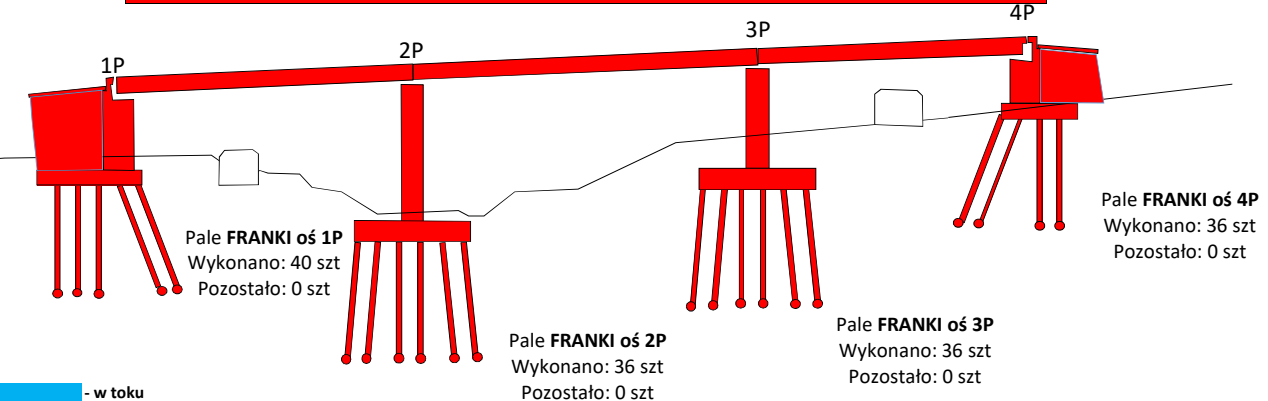

- w toku
- wykonano
- odebrano

# GRAFICZNY POSTĘP ROBÓT


## Obiekt nr 9a

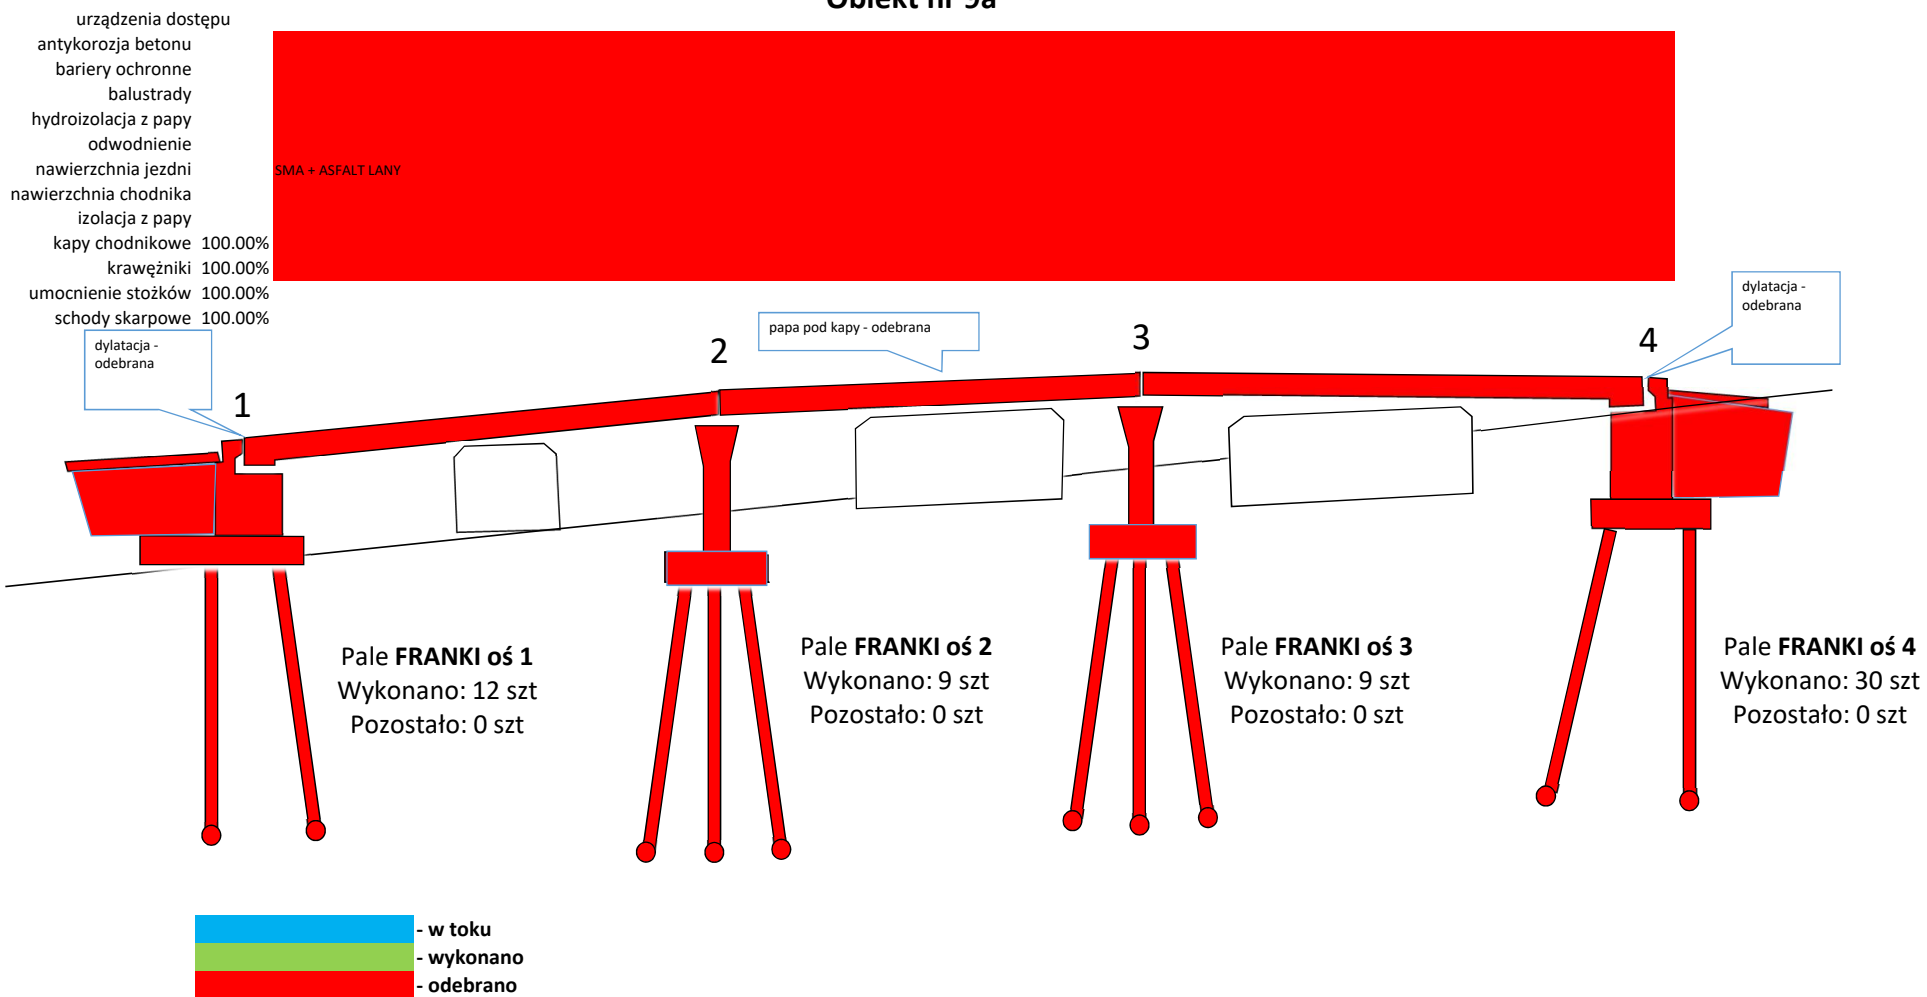



# GRAFICZNY POSTĘP ROBÓT

## Obiekt nr 10,11

- antykorozja betonu
- ekrany
- bariery ochronne
- balustrady
- hydroizolacja z papy
- odwodnienie
- nawierzchnia jezdni
- nawierzchnia chodnika
- izolacja z papy
- kapy chodnikowe
- krawężniki
- umocnienie stożków 100%
- urządzenia dostępu 100%

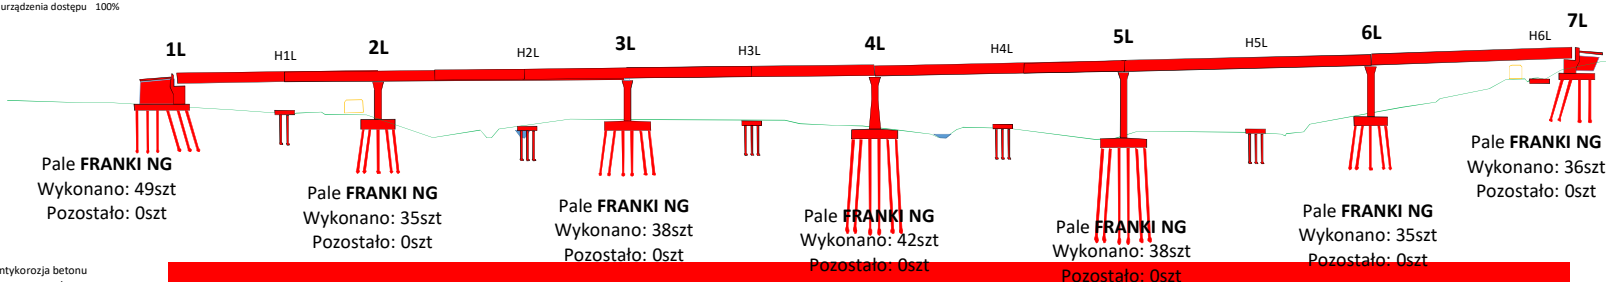


- antykorozja betonu
- ekrany
- bariery ochronne
- balustrady
- hydroizolacja z papy
- odwodnienie
- nawierzchnia jezdni
- nawierzchnia chodnika
- izolacja z papy
- kapy chodnikowe
- krawężniki
- umocnienie stożków 100%
- urządzenia dostępu 100%

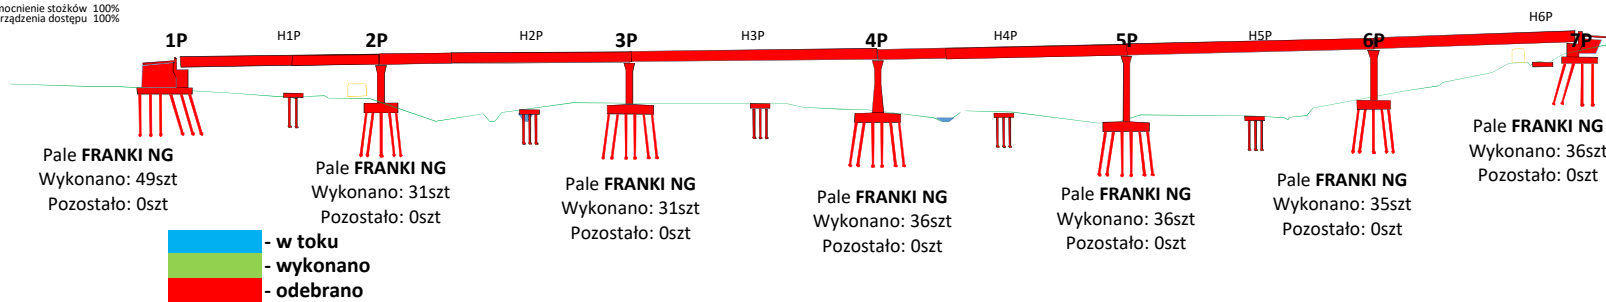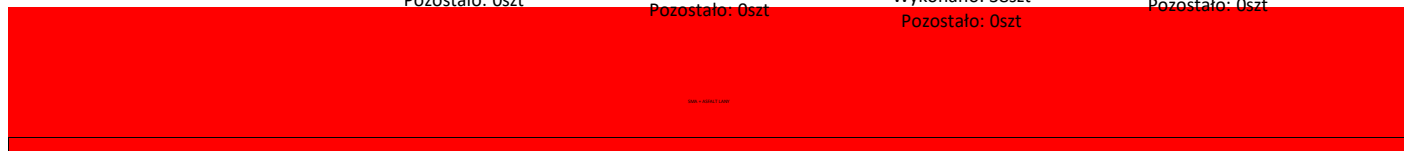

■ - w toku  
■ - wykonano  
■ - odebrano


# GRAFICZNY POSTĘP ROBÓT

## Obiekt nr 12

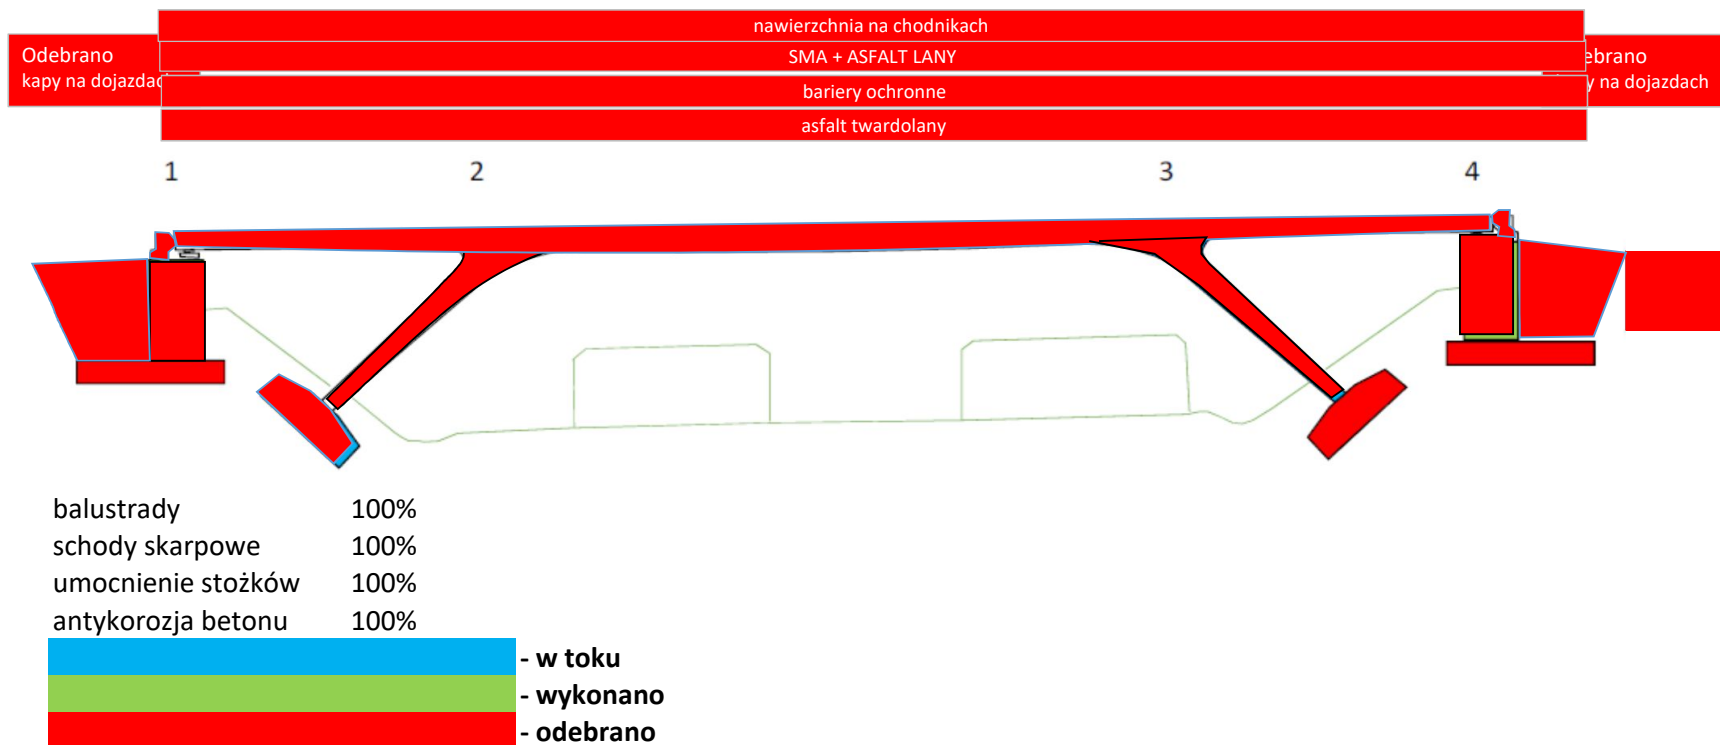


# GRAFICZNY POSTĘP ROBÓT

Obiekt nr 12a

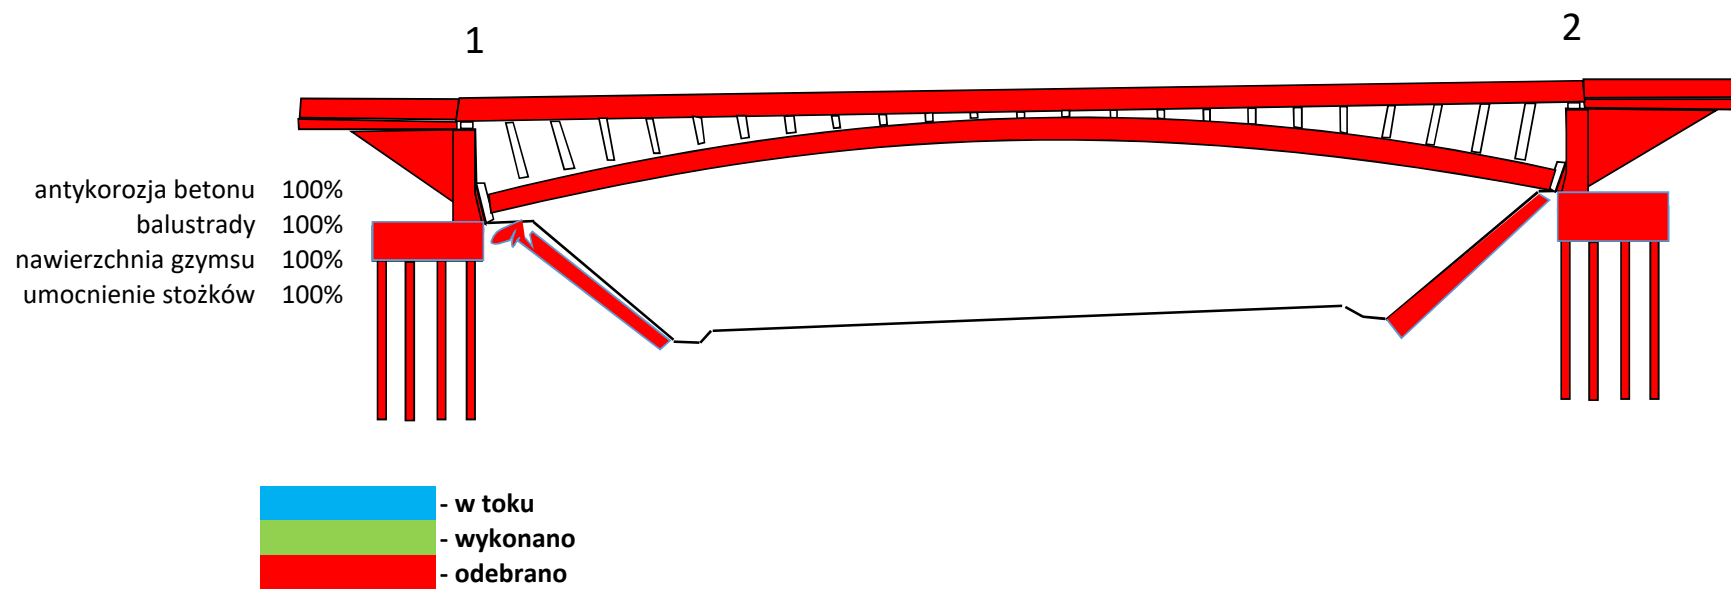

# GRAFICZNY POSTĘP ROBÓT

Obiekt nr 13

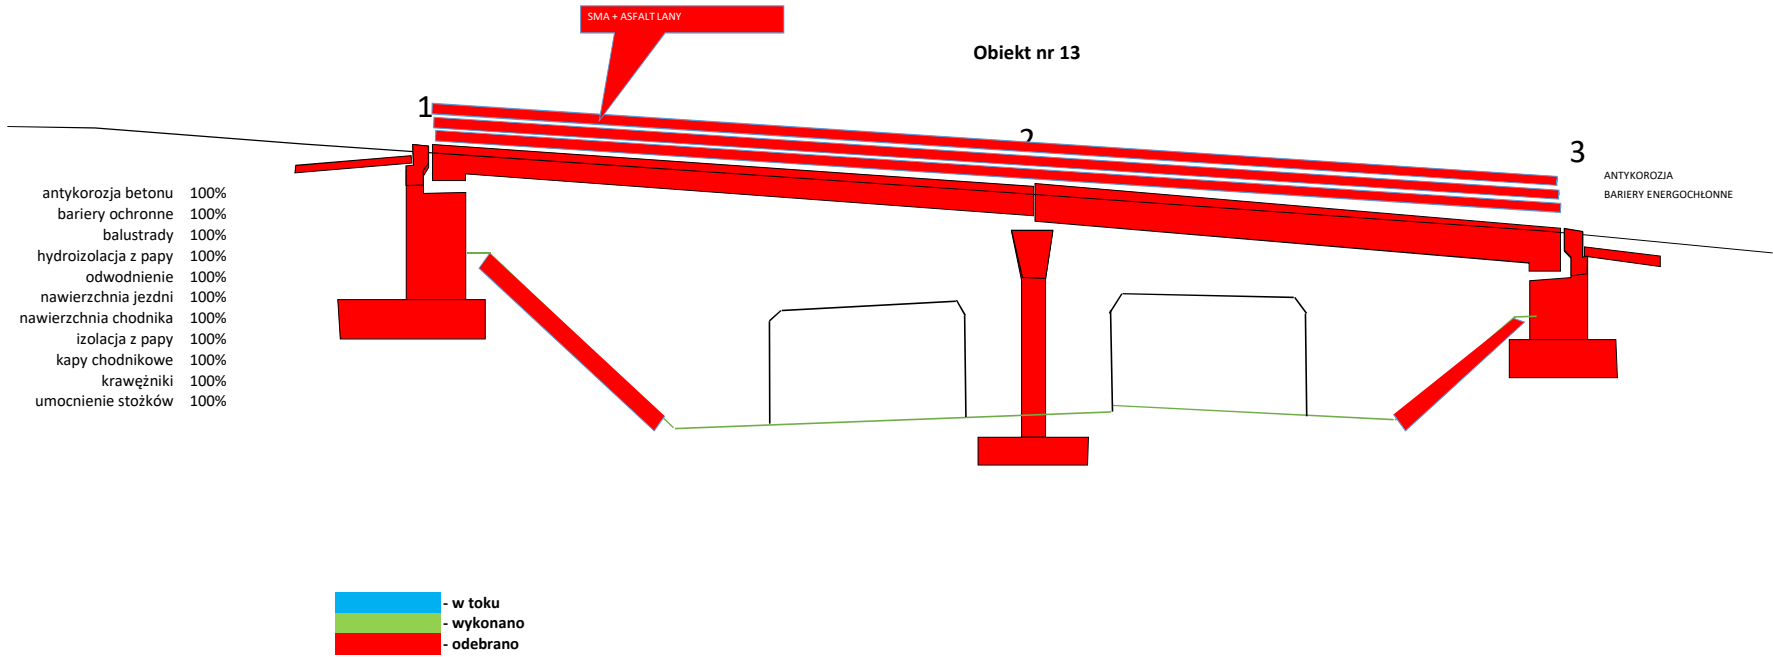




## GRAFICZNY POSTĘP ROBÓT

Obiekt nr 14


antykorozja betonu  
bariery ochronne  
balustrady  
hydroizolacja z papy  
odwodnienie  
nawierzchnia jezdni  
nawierzchnia chodnika  
izolacja z papy  
kapy chodnikowe  
krawężniki  
urządzenia dostępu 100%

SMK + ASFALT LANY

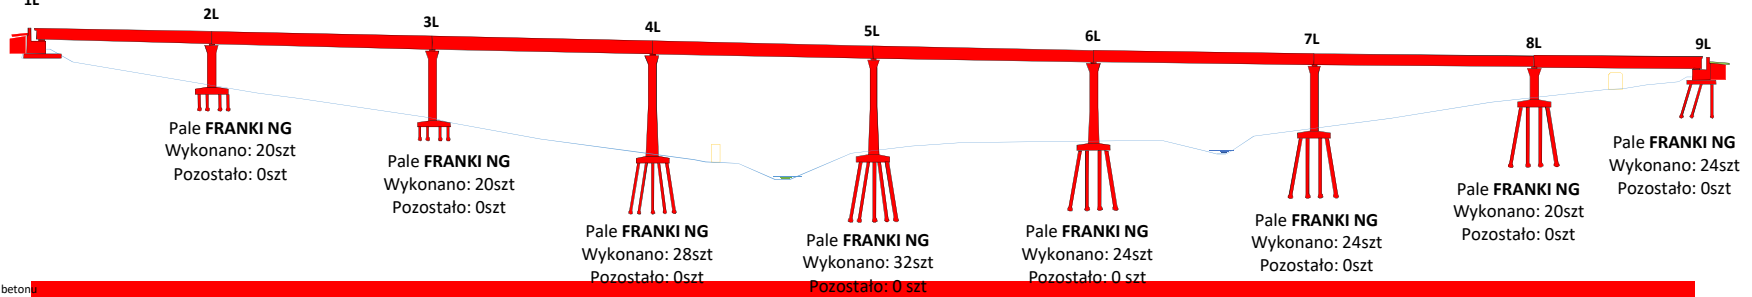

antykorozja betonu  
bariery ochronne  
balustrady  
hydroizolacja z papy  
odwodnienie  
nawierzchnia jezdni  
nawierzchnia chodnika  
izolacja z papy  
kapy chodnikowe  
krawężniki  
urządzenia dostępu 100%

SMK + ASFALT LANY

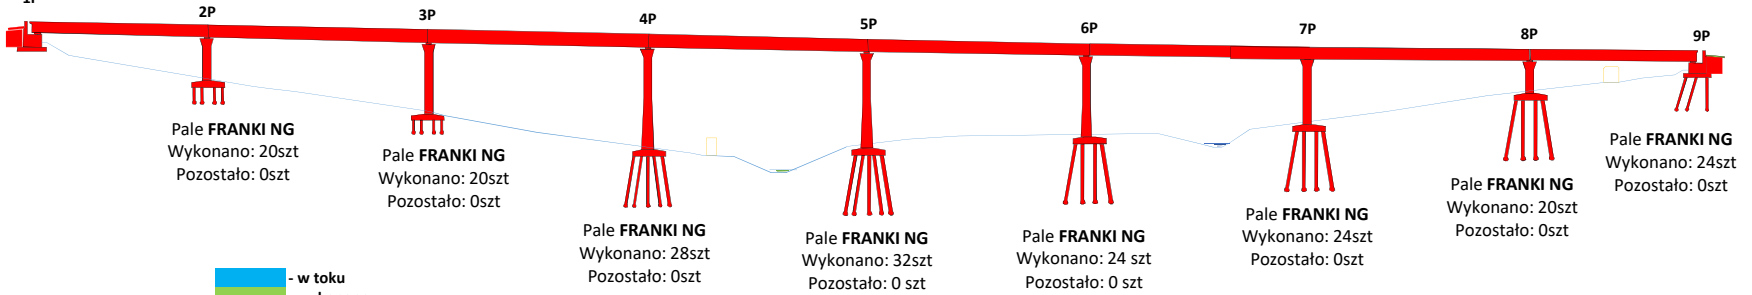

- w toku  
 - wykonano  
 - odebrano