


GRAFICZNY POSTĘP ROBÓT

Obiekt nr 4

- antykorozja betonu
- ekrany
- bariery ochronne
- balustrady
- odwodnienie
- nawierzchnia jezdni
- nawierzchnia jezdni
- nawierzchnia chodnika
- izolacja z papy
- kapy chodnikowe
- krawężniki
- urządzenia dostępu 100%




ASFALT LANY
SMA

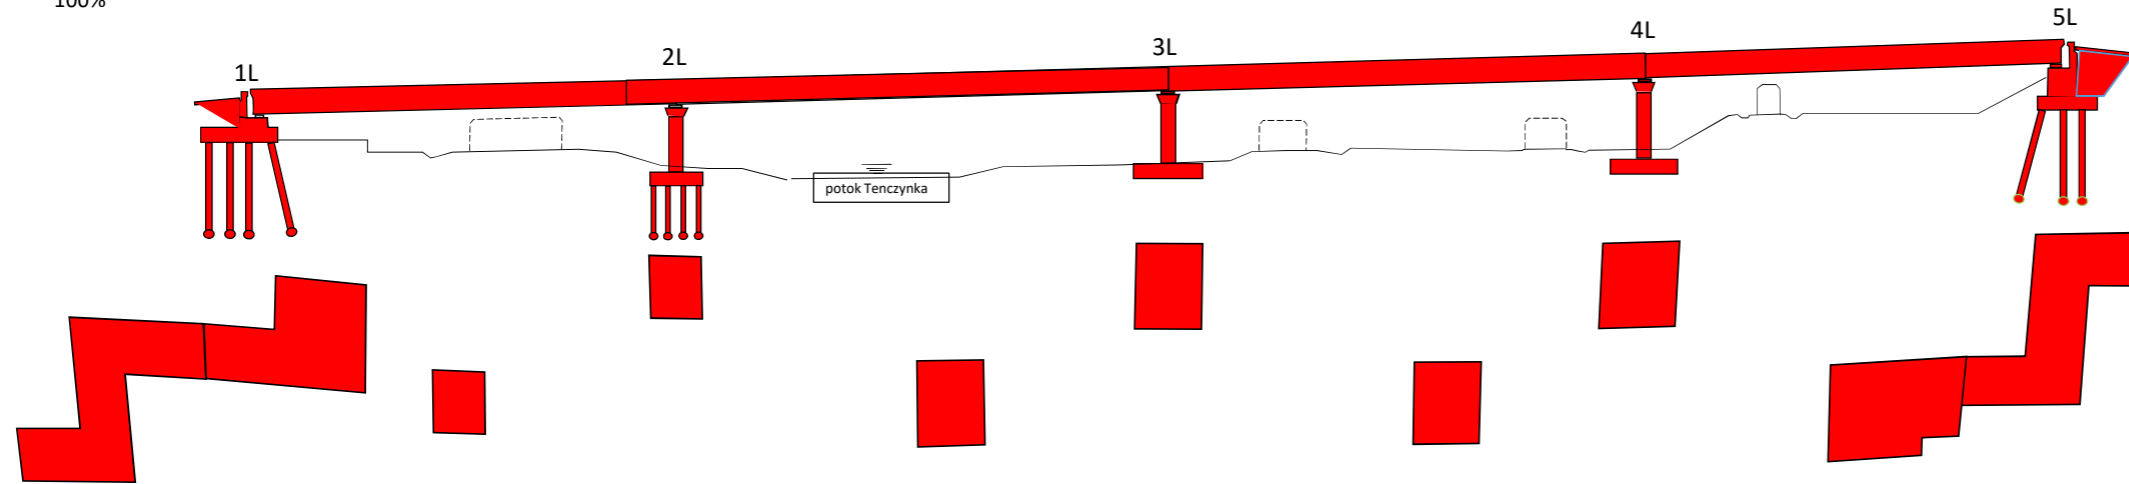

- antykorozja betonu
- ekrany
- bariery ochronne
- balustrady
- odwodnienie
- nawierzchnia jezdni
- nawierzchnia chodnika
- izolacja z papy
- kapy chodnikowe
- krawężniki
- urządzenia dostępu 100%



NAWIERZCHNIA SMA

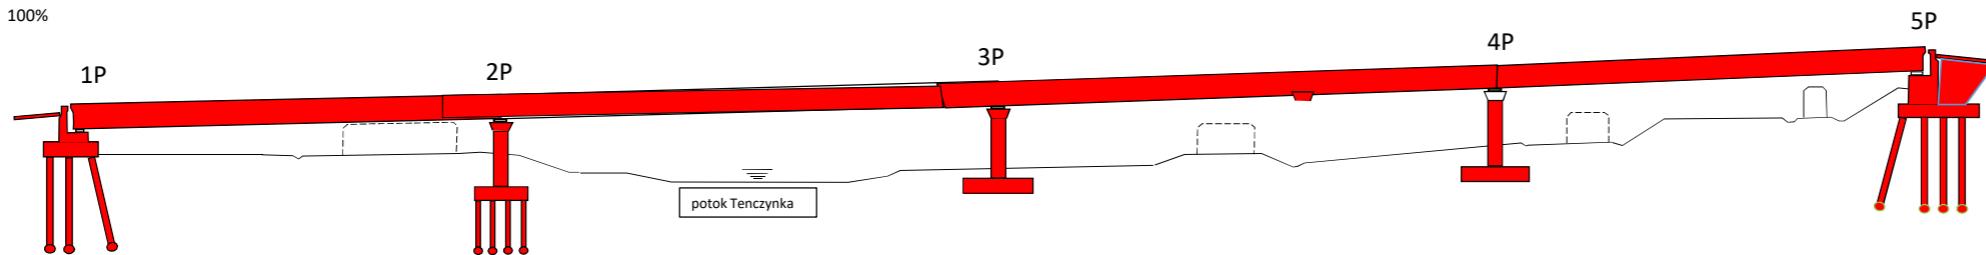


- w toku
- wykonano
- odebrano

GRAFICZNY POSTĘP ROBÓT

Obiekt nr 6,7,8




1P 2P 3P 4P 5P 6P 7P 8P 9P 10P

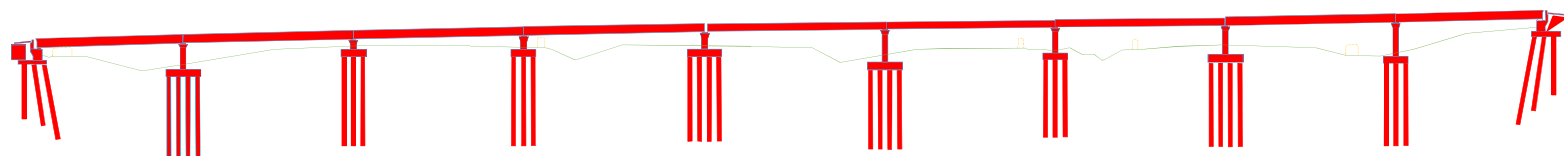

Pale FRANKI NG Wykonano: 27szt Pozostało: 0szt
 Pale FRANKI NG + CFA Wykonano: 28szt F + 51 CFA Pozostało: 0 szt
 Pale FRANKI NG Wykonano: 24szt Pozostało: 0szt
 Pale FRANKI NG Wykonano: 24szt Pozostało: 0szt
 Pale FRANKI NG Wykonano: 28szt Pozostało: 0szt
 Pale FRANKI NG Wykonano: 28szt Pozostało: 0 szt
 Pale FRANKI NG Wykonano: 26szt Pozostało: 0szt
 Pale FRANKI NG Wykonano: 28szt Pozostało: 0szt
 Pale FRANKI NG Wykonano: 26szt Pozostało: 0szt
 Pale FRANKI NG Wykonano: 47szt Pozostało: 0szt

1L 2L 3L 4L 5L 6L 7L 8L 9L 10L

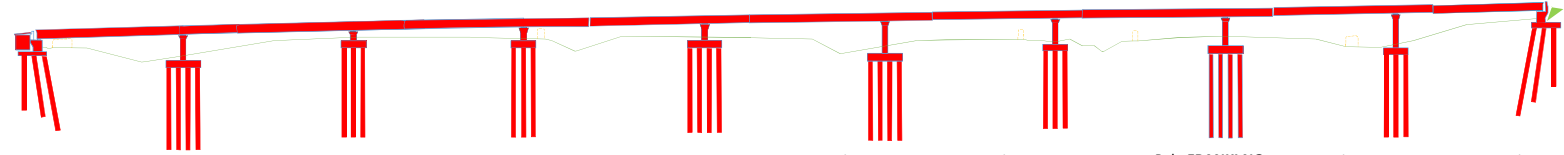



Pale FRANKI NG Wykonano: 27szt Pozostało: 0szt
 Pale FRANKI NG Wykonano: 30szt Pozostało: 0szt
 Pale FRANKI NG Wykonano: 26szt Pozostało: 0szt
 Pale FRANKI NG Wykonano: 26szt Pozostało: 0szt
 Pale FRANKI NG Wykonano: 30szt Pozostało: 0szt
 Pale FRANKI NG Wykonano: 30szt Pozostało: 0szt
 Pale FRANKI NG Wykonano: 30szt Pozostało: 0szt
 Pale FRANKI NG Wykonano: 34szt Pozostało: 0szt
 Pale FRANKI NG Wykonano: 30szt Pozostało: 0szt
 Pale FRANKI NG Wykonano: 27szt Pozostało: 0szt

GRAFICZNY POSTĘP ROBÓT

Obiekt nr 9



- antykorozyja betonu
- ekrany
- bariery ochronne
- balustrady
- hydroizolacja z papy
- odwodnienie
- nawierzchnia jezdni
- nawierzchnia chodnika
- izolacja z papy
- kapy chodnikowe
- krawężniki
- urządzenia dostępu

100%

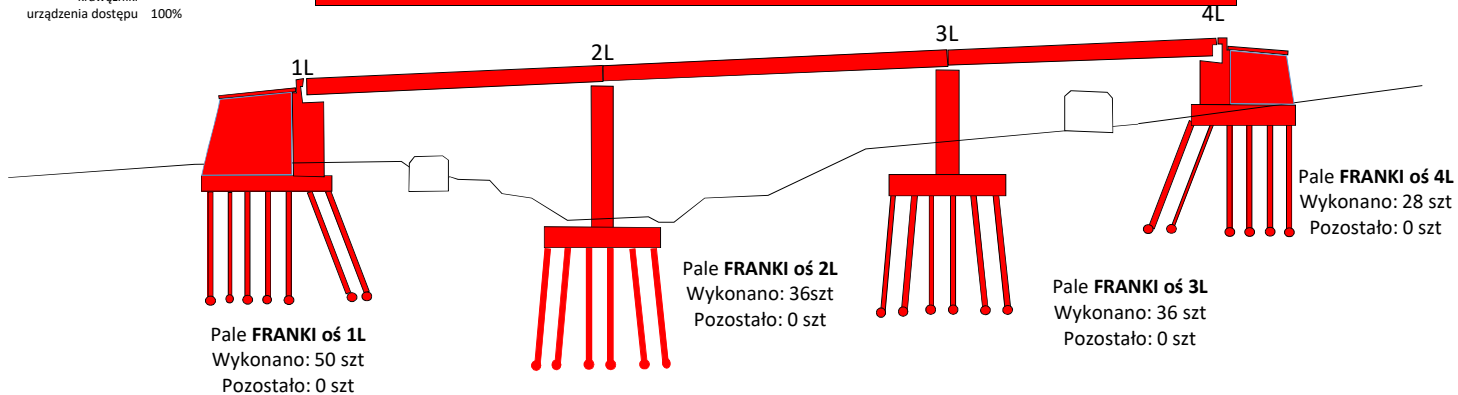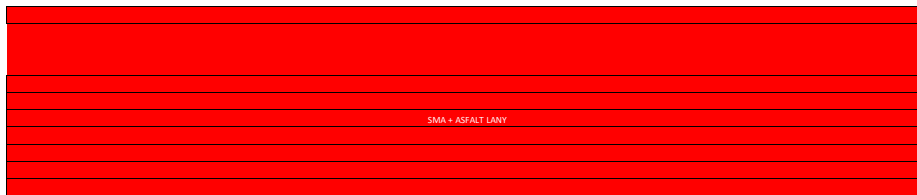

- antykorozyja betonu
- ekrany
- bariery ochronne
- balustrady
- hydroizolacja z papy
- odwodnienie
- nawierzchnia jezdni
- nawierzchnia chodnika
- izolacja z papy
- kapy chodnikowe
- krawężniki
- urządzenia dostępu


100%

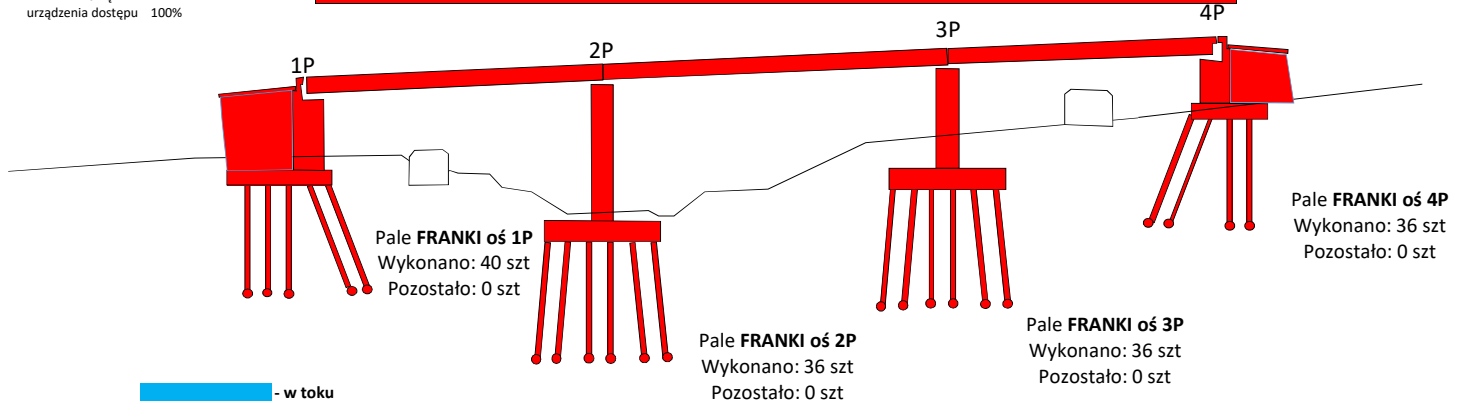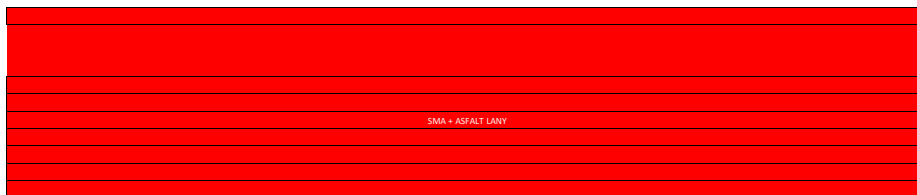

- - w toku
- - wykonano
- - odebrano

GRAFICZNY POSTĘP ROBÓT


Obiekt nr 9a

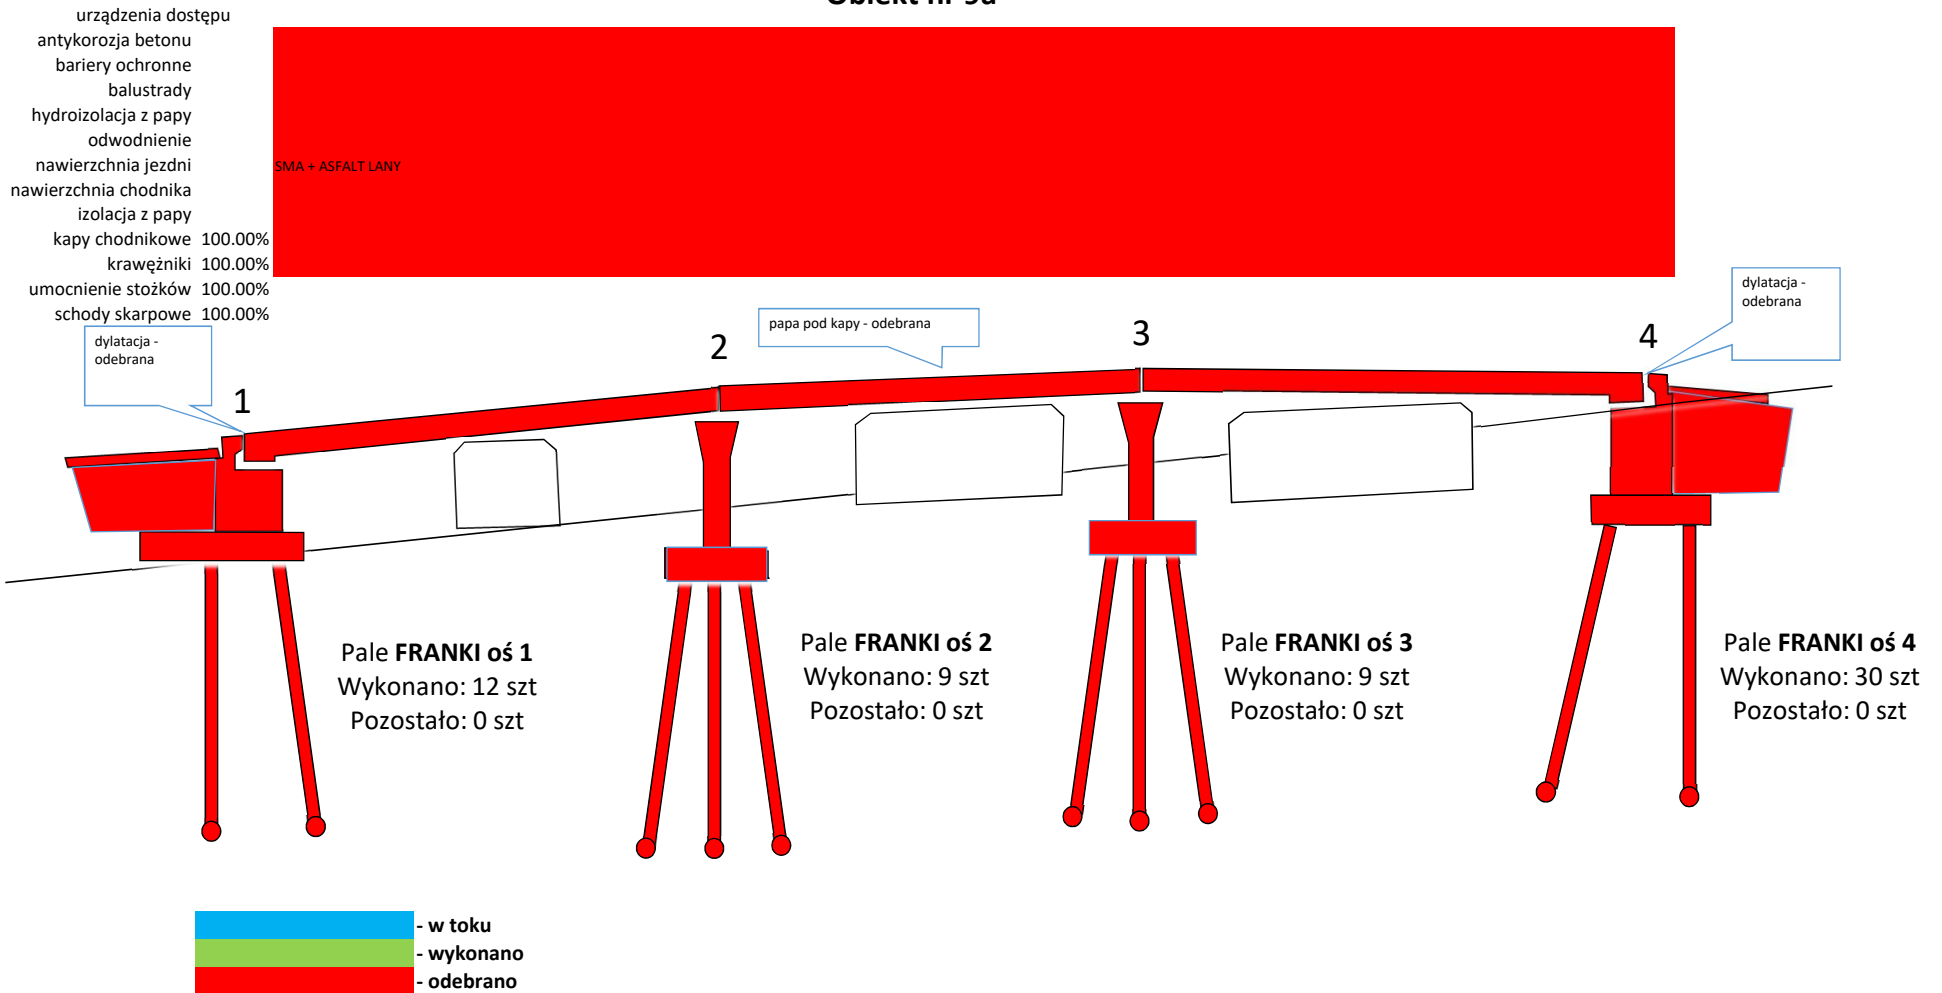



GRAFICZNY POSTĘP ROBÓT

Obiekt nr 10,11

- antykorozyja betonu
- ekrany
- bariery ochronne
- balustrady
- hydroizolacja z papy
- odwodnienie
- nawierzchnia jezdni
- nawierzchnia chodnika
- izolacja z papy
- kapy chodnikowe
- krawężniki
- umocnienie stożków 100%
- urządzenia dostępu 100%

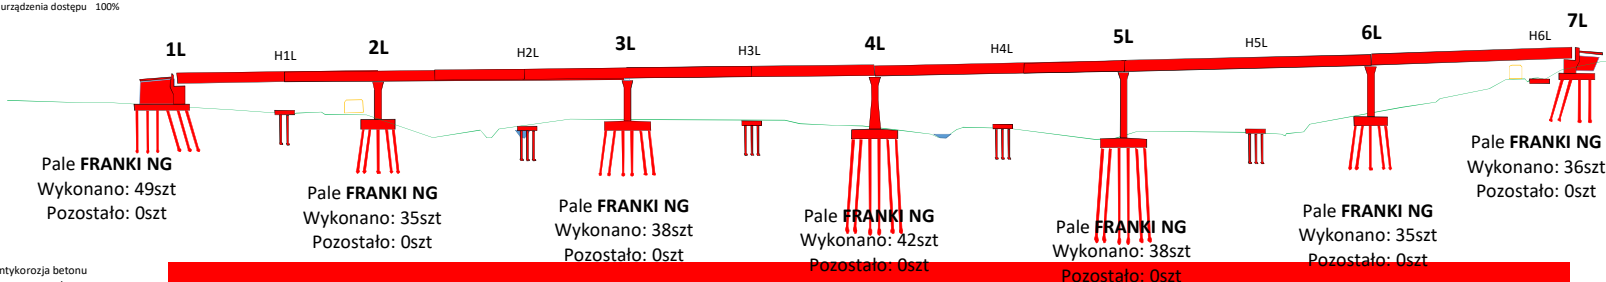


- antykorozyja betonu
- ekrany
- bariery ochronne
- balustrady
- hydroizolacja z papy
- odwodnienie
- nawierzchnia jezdni
- nawierzchnia chodnika
- izolacja z papy
- kapy chodnikowe
- krawężniki
- umocnienie stożków 100%
- urządzenia dostępu 100%

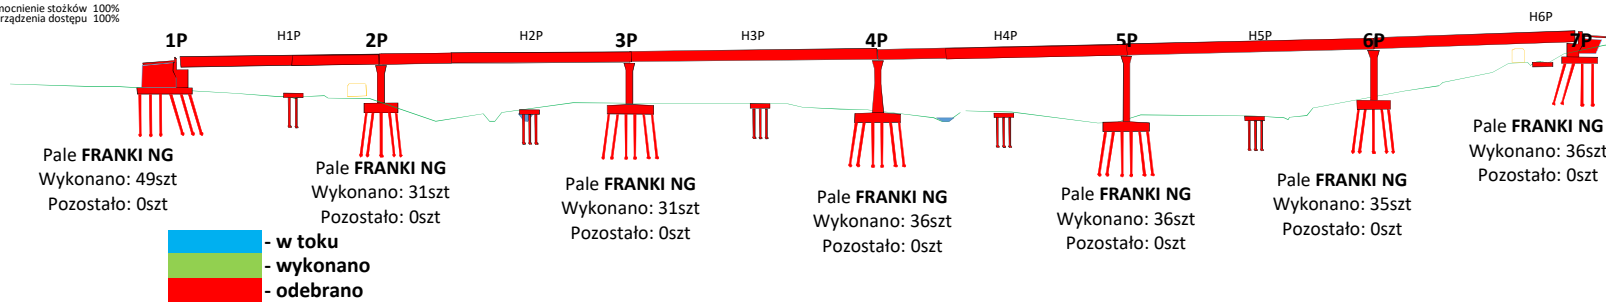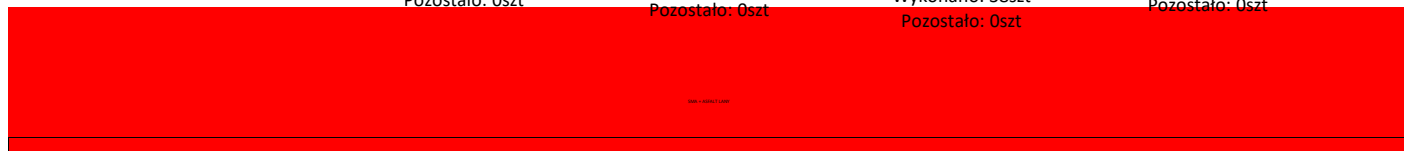

- - w toku
- - wykonano
- - odebrano


GRAFICZNY POSTĘP ROBÓT

Obiekt nr 12

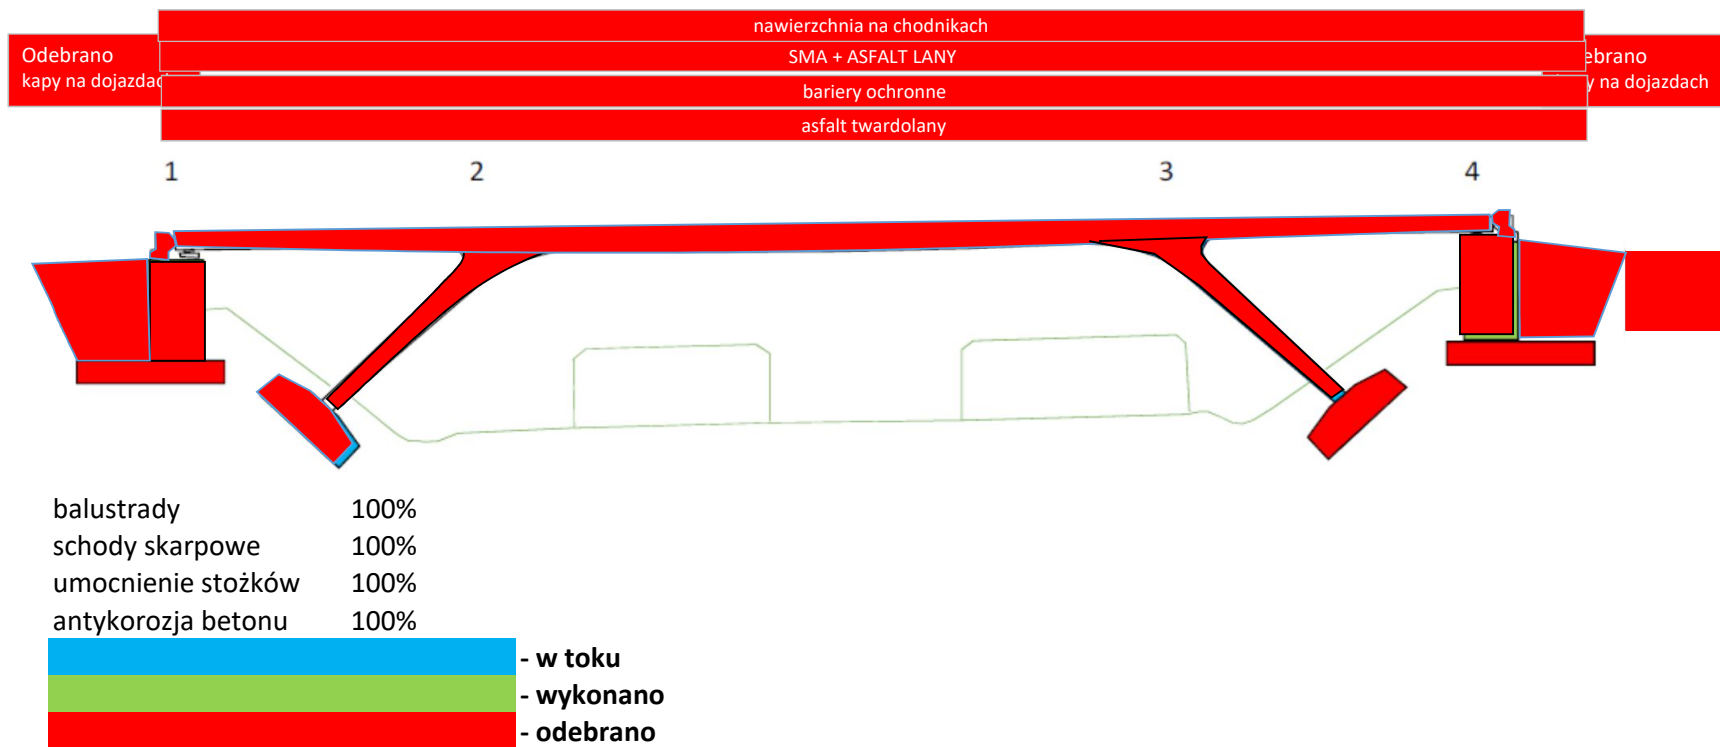


GRAFICZNY POSTĘP ROBÓT

Obiekt nr 12a

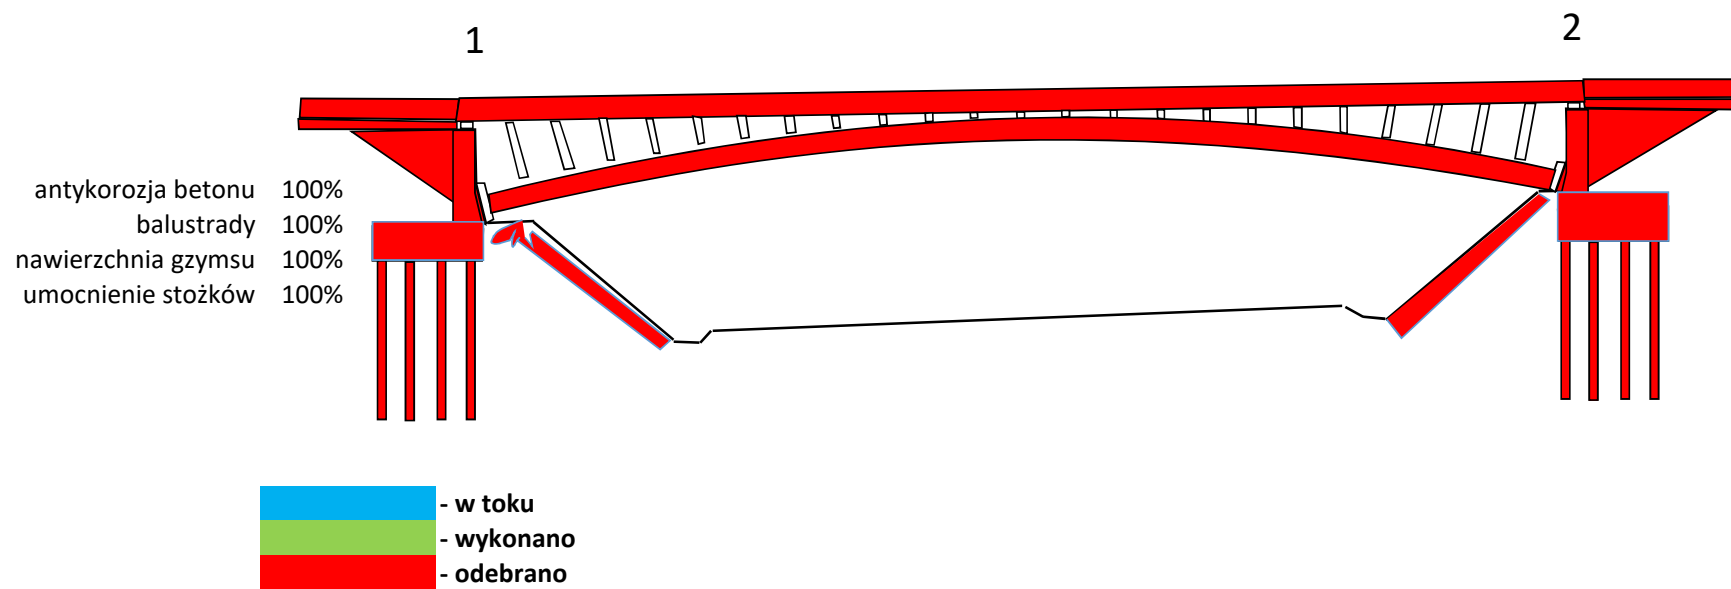

GRAFICZNY POSTĘP ROBÓT

Obiekt nr 13

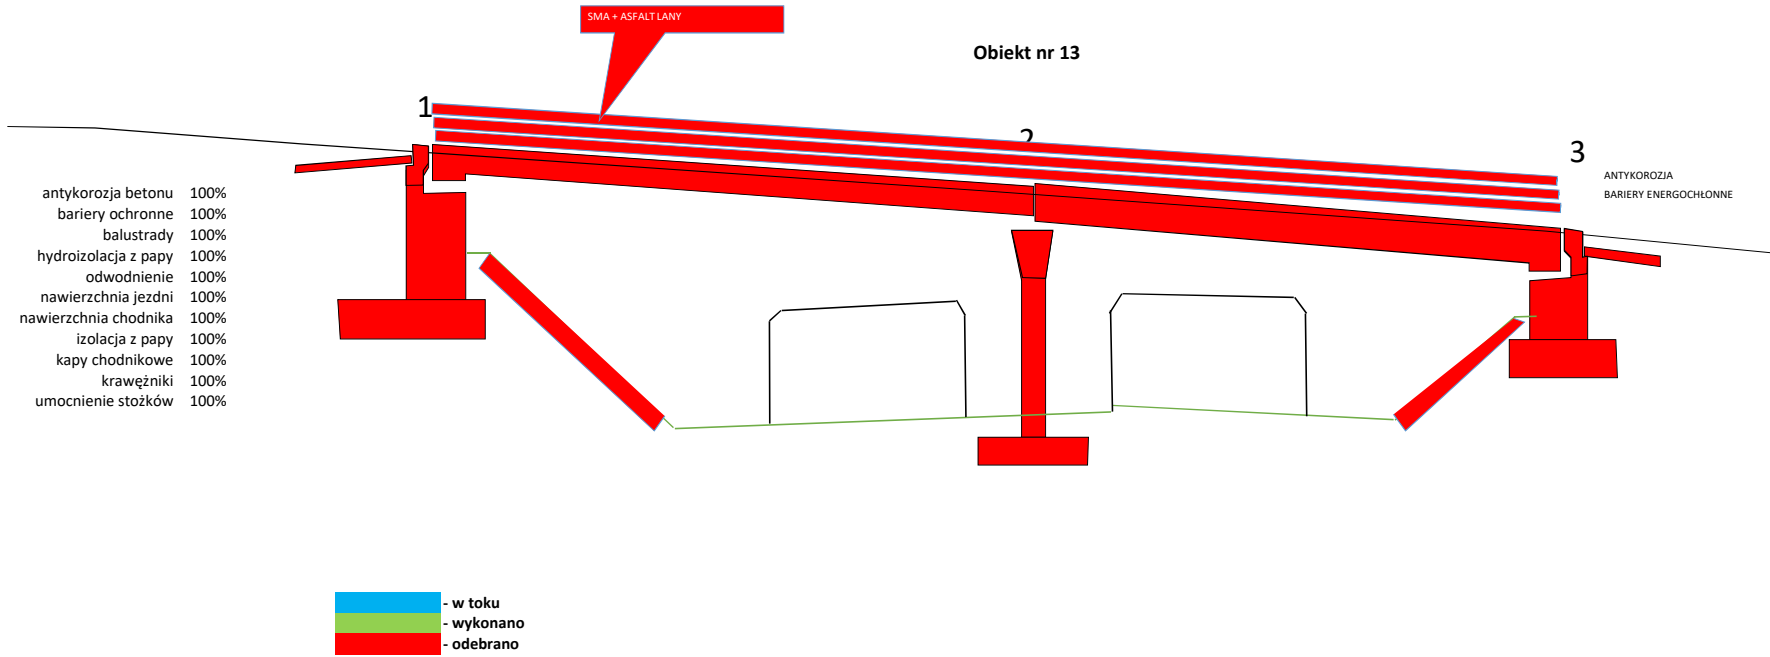


GRAFICZNY POSTĘP ROBÓT

Obiekt nr 14


antykorozja betonu
bariery ochronne
balustrady
hydroizolacja z papy
odwodnienie
nawierzchnia jezdni
nawierzchnia chodnika
izolacja z papy
kapy chodnikowe
krawężniki
urządzenia dostępu 100%

SMA + ASFALT LAMP

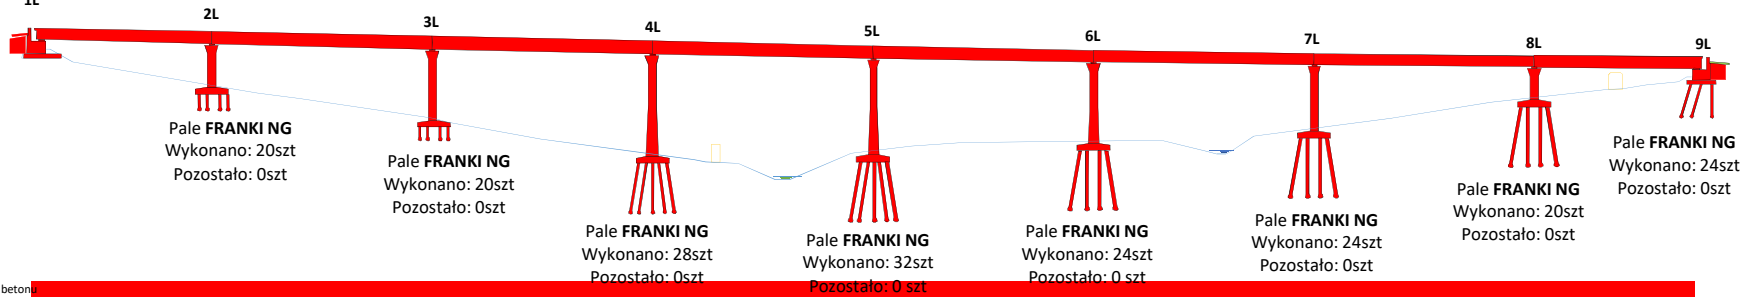

antykorozja betonu
bariery ochronne
balustrady
hydroizolacja z papy
odwodnienie
nawierzchnia jezdni
nawierzchnia chodnika
izolacja z papy
kapy chodnikowe
krawężniki
urządzenia dostępu 100%

SMA + ASFALT LAMP

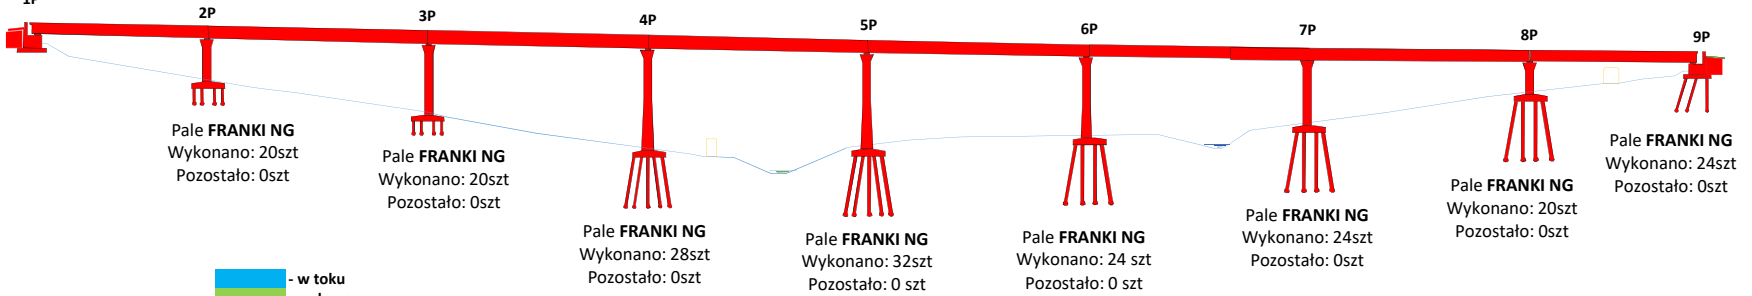

- w toku
 - wykonano
 - odebrano