


GRAFICZNY POSTĘP ROBÓT

Obiekt nr 4


- antykorozja betonu
- ekrany
- bariery ochronne
- balustrady
- odwodnienie
- nawierzchnia jezdni
- nawierzchnia jezdni
- nawierzchnia chodnika
- izolacja z papy
- kapy chodnikowe
- krawężniki
- urządzenia dostępu

100%

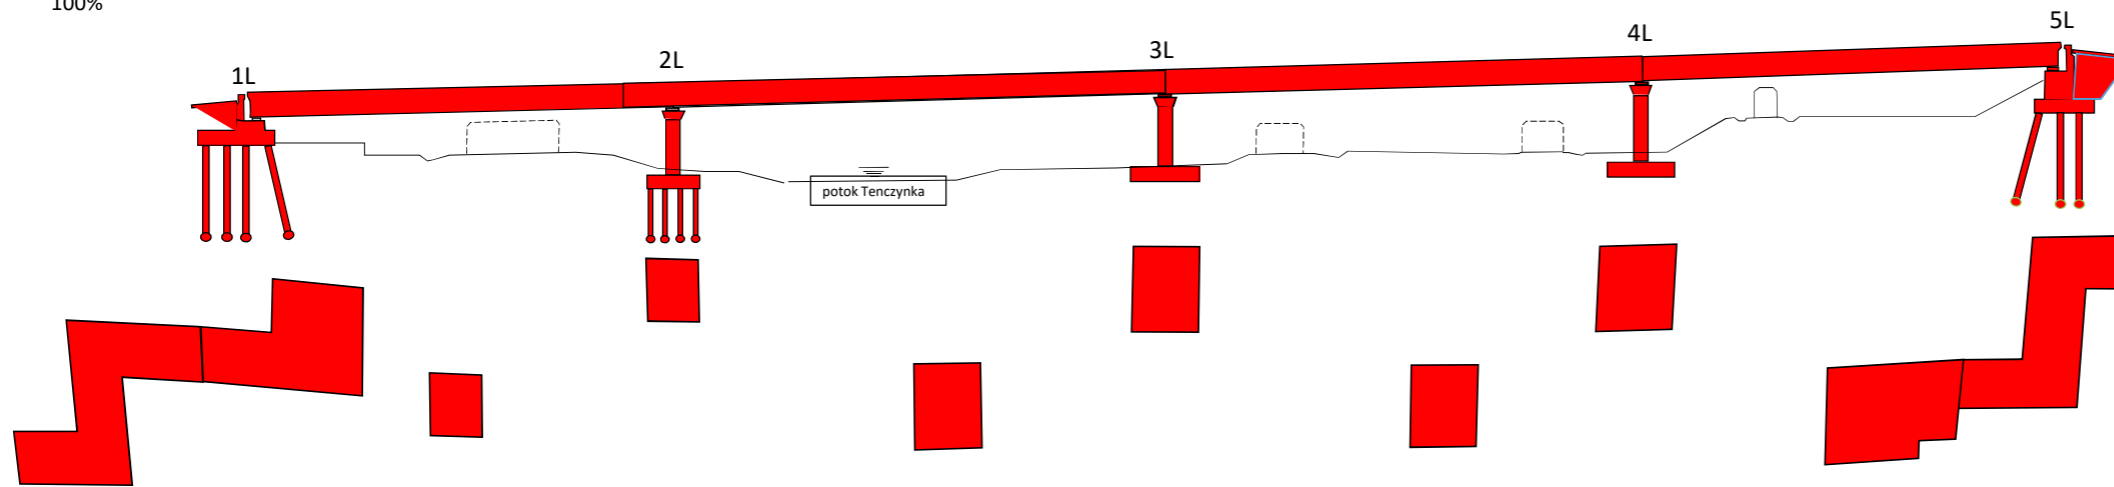

- antykorozja betonu
- ekrany
- bariery ochronne
- balustrady
- odwodnienie
- nawierzchnia jezdni
- nawierzchnia chodnika
- izolacja z papy
- kapy chodnikowe
- krawężniki
- urządzenia dostępu

100%

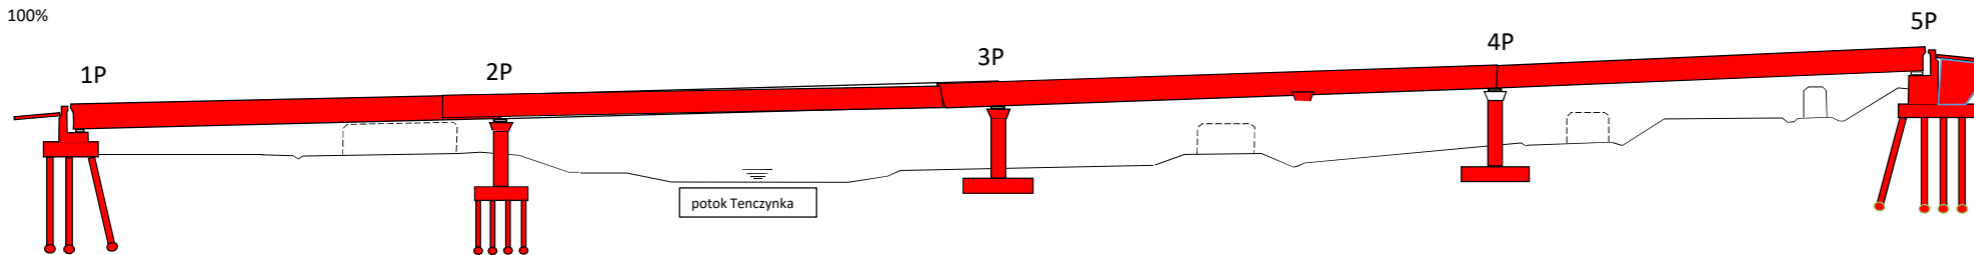

- dokończenie robót po poprzednim Wykonawcy
- w toku
- wykonano
- odebrano

GRAFICZNY POSTĘP ROBÓT


Obiekt nr 6,7,8



- antykorozja betonu 0%
- ekrany 0%
- bariery ochronne 0%
- hydroizolacja z papy 100%
- odwodnienie 100%
- nawierzchnia jezdni 100%
- nawierzchnia chodnika 100%
- izolacja z papy 100%
- kapy chodnikowe 100%
- krawężniki 100%
- urządzenia dostępu 100%




1P 2P 3P 4P 5P 6P 7P 8P 9P 10P

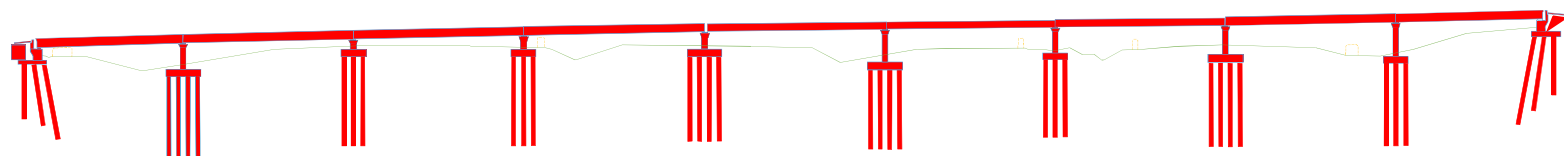

Pale FRANKI NG Wykonano: 27szt Pozostało: 0szt	Pale FRANKI NG + CFA Wykonano: 28szt F + 51 CFA Pozostało: 0 szt	Pale FRANKI NG Wykonano: 24szt Pozostało: 0szt	Pale FRANKI NG Wykonano: 24szt Pozostało: 0szt	Pale FRANKI NG Wykonano: 28szt Pozostało: 0szt	Pale FRANKI NG Wykonano: 28szt Pozostało: 0 szt	Pale FRANKI NG Wykonano: 26szt Pozostało: 0szt	Pale FRANKI NG Wykonano: 28szt Pozostało: 0szt	Pale FRANKI NG Wykonano: 26szt Pozostało: 0szt	Pale FRANKI NG Wykonano: 47szt Pozostało: 0szt
--	--	--	--	--	---	--	--	--	--

1L 2L 3L 4L 5L 6L 7L 8L 9L 10L

- antykorozja betonu 100%
- ekrany 100%
- bariery ochronne 100%
- hydroizolacja z papy 100%
- odwodnienie 100%
- nawierzchnia jezdni 100%
- nawierzchnia chodnika 100%
- izolacja z papy 100%
- kapy chodnikowe 100%
- krawężniki 100%
- urządzenia dostępu 100%

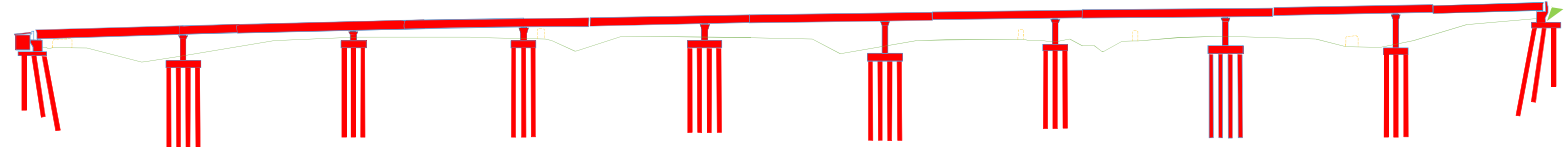



Pale FRANKI NG Wykonano: 27szt Pozostało: 0szt	Pale FRANKI NG Wykonano: 30szt Pozostało: 0szt	Pale FRANKI NG Wykonano: 26szt Pozostało: 0szt	Pale FRANKI NG Wykonano: 26szt Pozostało: 0szt	Pale FRANKI NG Wykonano: 30szt Pozostało: 0szt	Pale FRANKI NG Wykonano: 30szt Pozostało: 0szt	Pale FRANKI NG Wykonano: 30szt Pozostało: 0szt	Pale FRANKI NG Wykonano: 34szt Pozostało: 0szt	Pale FRANKI NG Wykonano: 30szt Pozostało: 0szt	Pale FRANKI NG Wykonano: 27szt Pozostało: 0szt
--	--	--	--	--	--	--	--	--	--

GRAFICZNY POSTĘP ROBÓT

Obiekt nr 9



- antykorozyja betonu
- ekrany
- bariery ochronne
- balustrady
- hydroizolacja z papy
- odwodnienie
- nawierzchnia jezdni
- nawierzchnia chodnika
- izolacja z papy
- kapy chodnikowe
- krawężniki
- urządzenia dostępu

100%

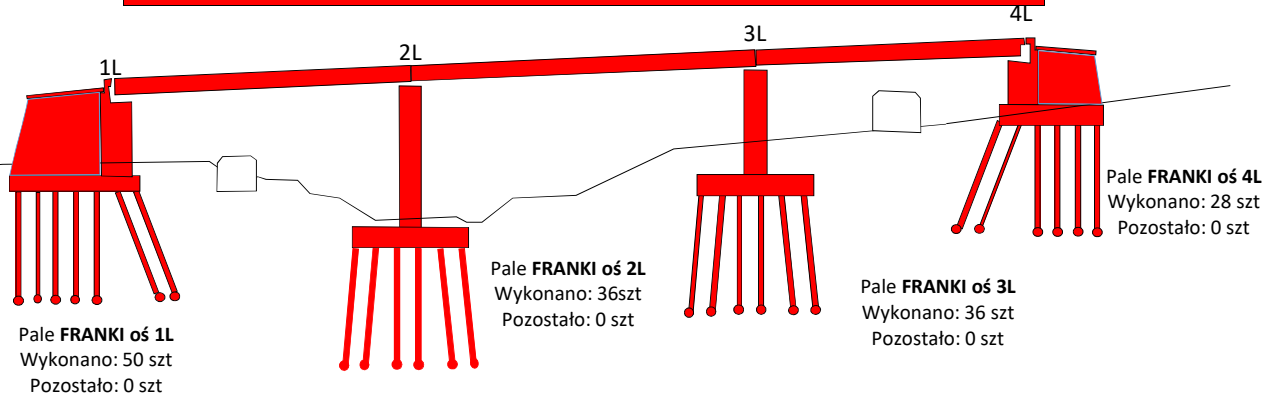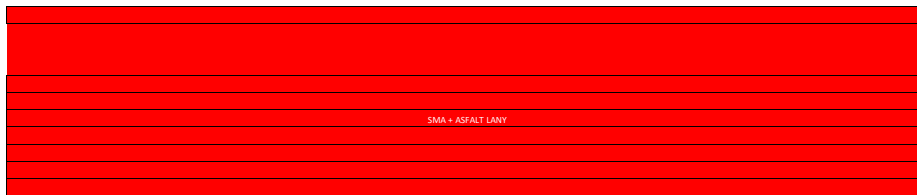

- antykorozyja betonu
- ekrany
- bariery ochronne
- balustrady
- hydroizolacja z papy
- odwodnienie
- nawierzchnia jezdni
- nawierzchnia chodnika
- izolacja z papy
- kapy chodnikowe
- krawężniki
- urządzenia dostępu


100%

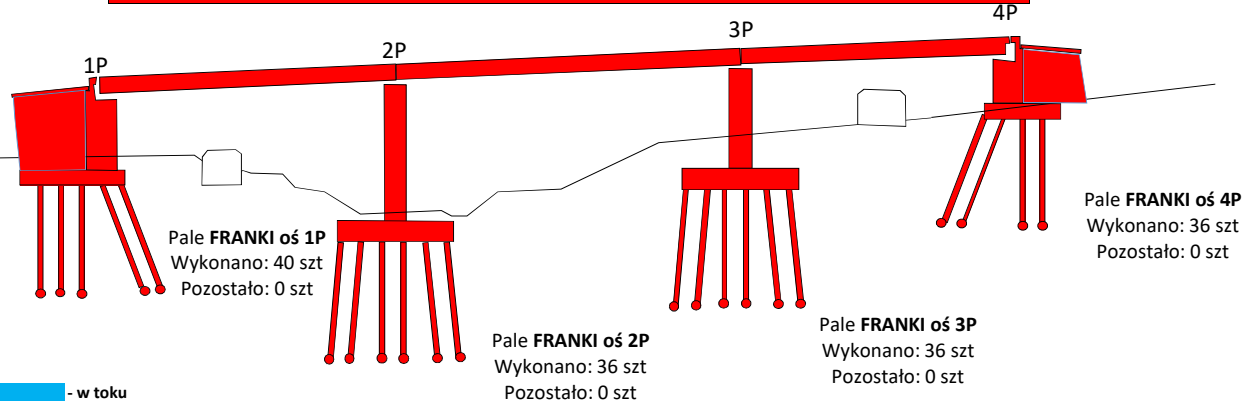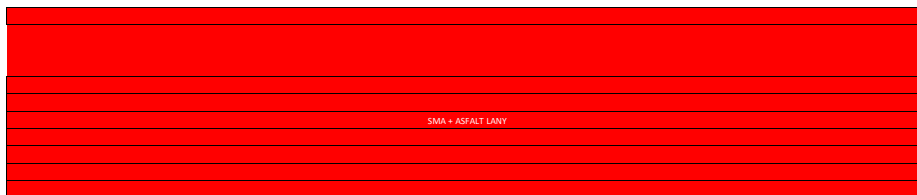

- - w toku
- - wykonano
- - odebrano

GRAFICZNY POSTĘP ROBÓT


Obiekt nr 9a

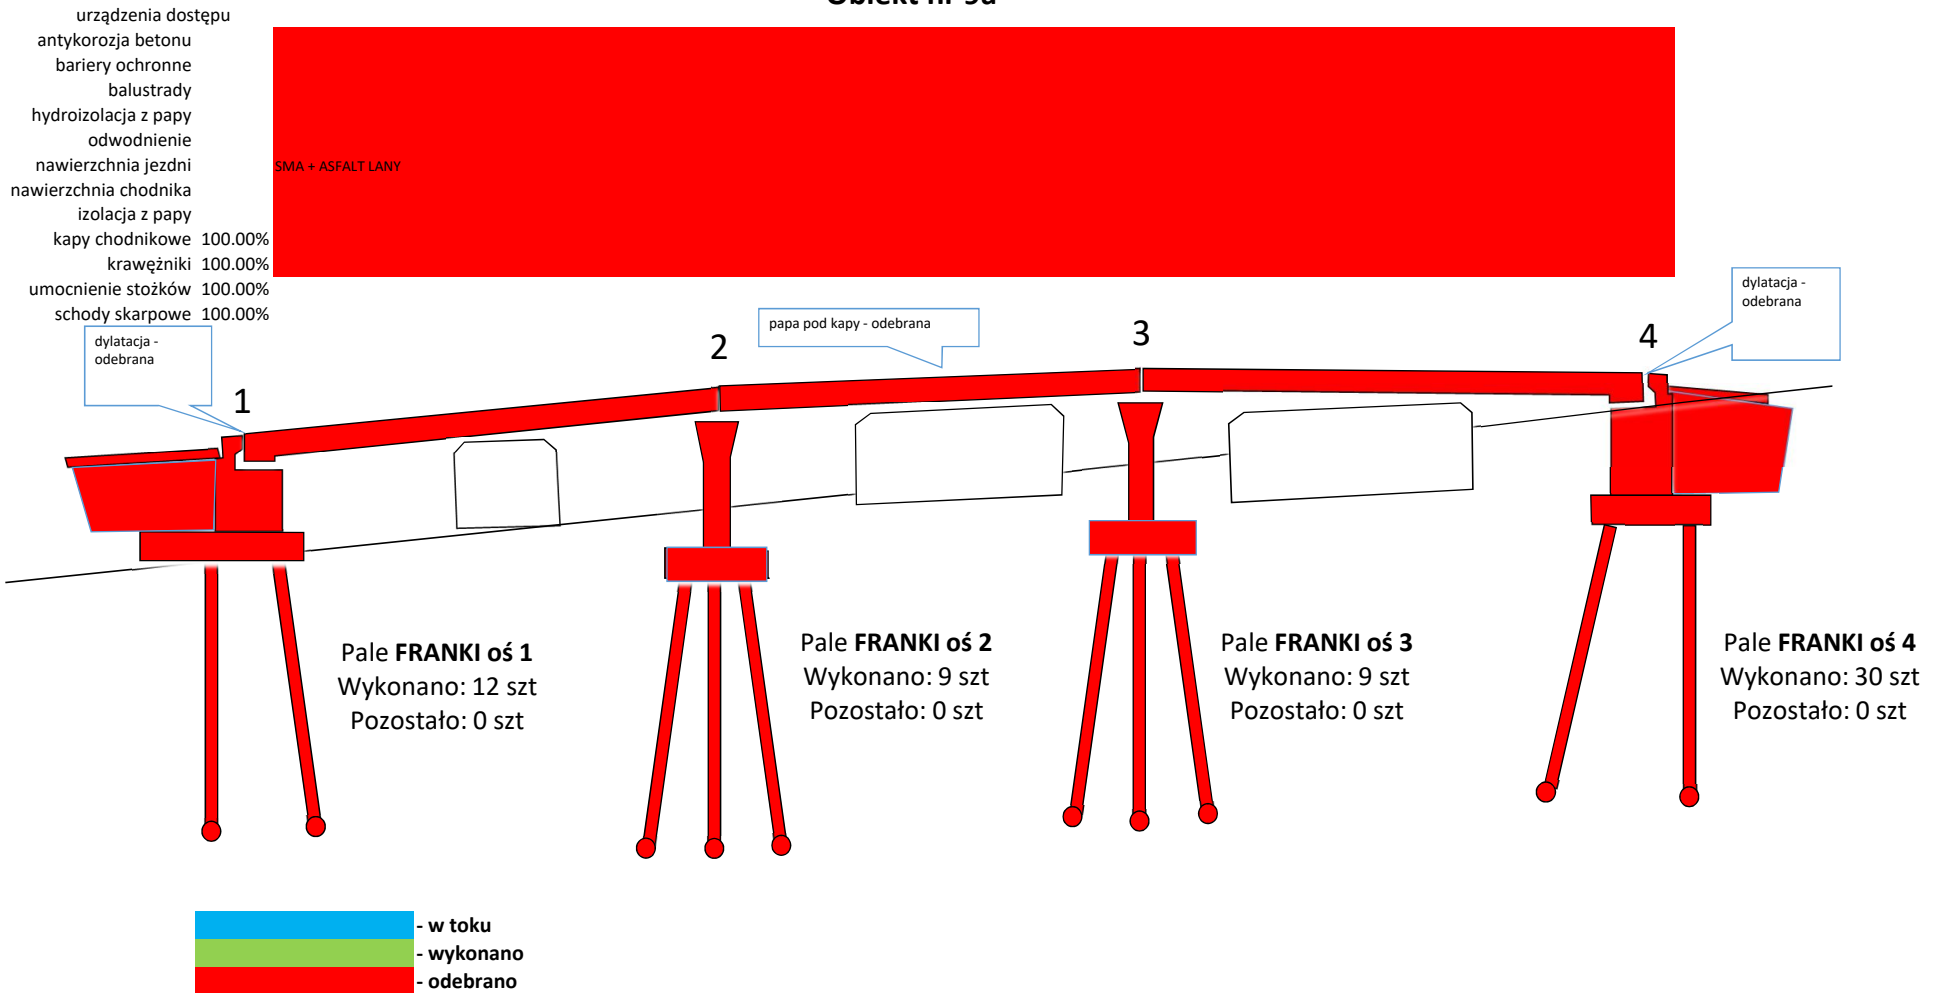



GRAFICZNY POSTĘP ROBÓT

Obiekt nr 10,11

- antykorozyja betonu
- ekrany
- bariery ochronne
- balustrady
- hydroizolacja z papy
- odwodnienie
- nawierzchnia jezdni
- nawierzchnia chodnika
- izolacja z papy
- kapy chodnikowe
- krawężniki
- umocnienie stożków 100%
- urządzenia dostępu 100%

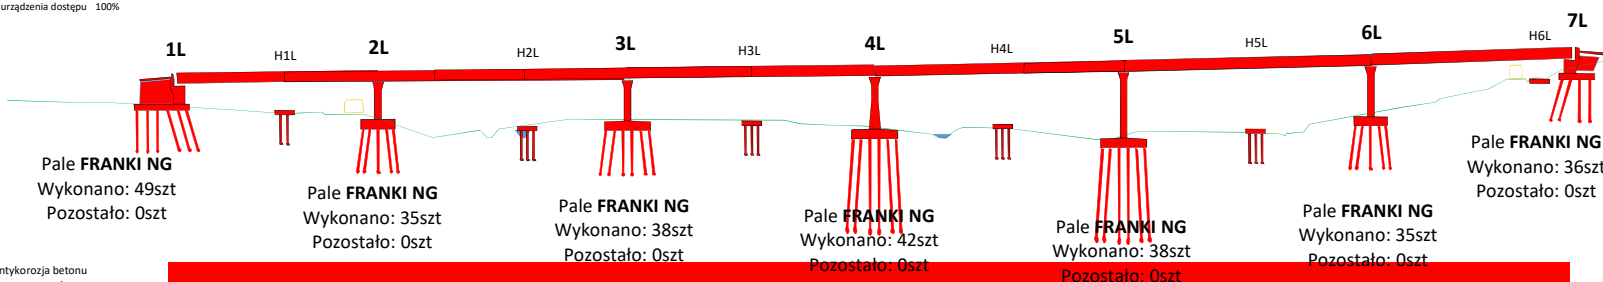


- antykorozyja betonu
- ekrany
- bariery ochronne
- balustrady
- hydroizolacja z papy
- odwodnienie
- nawierzchnia jezdni
- nawierzchnia chodnika
- izolacja z papy
- kapy chodnikowe
- krawężniki
- umocnienie stożków 100%
- urządzenia dostępu 100%

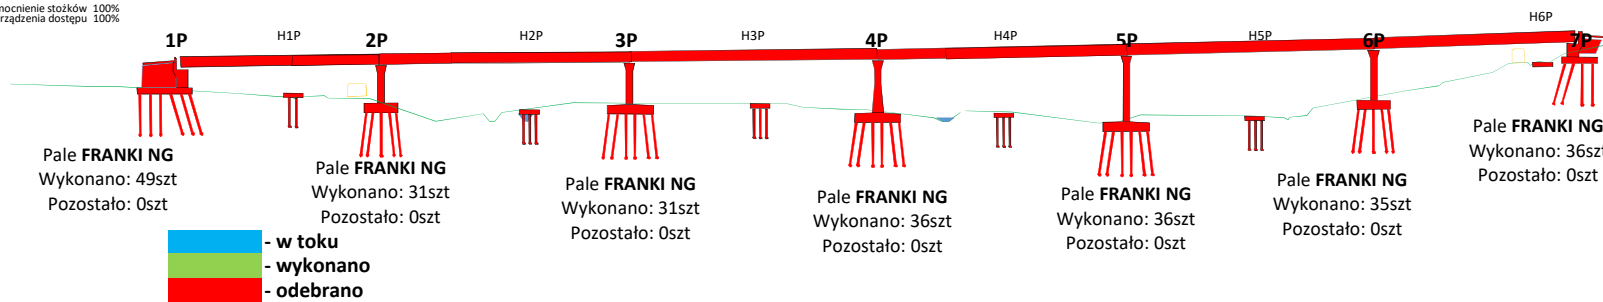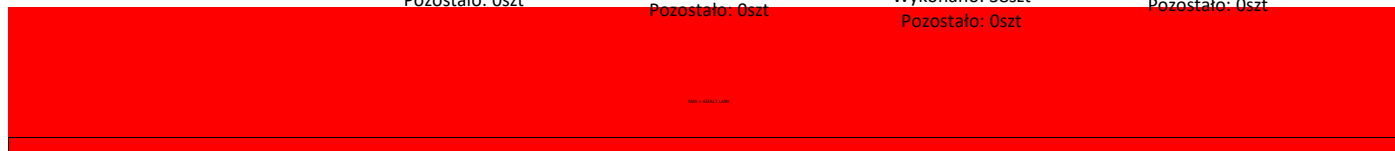

- - w toku
- - wykonano
- - odebrano


GRAFICZNY POSTĘP ROBÓT

Obiekt nr 12

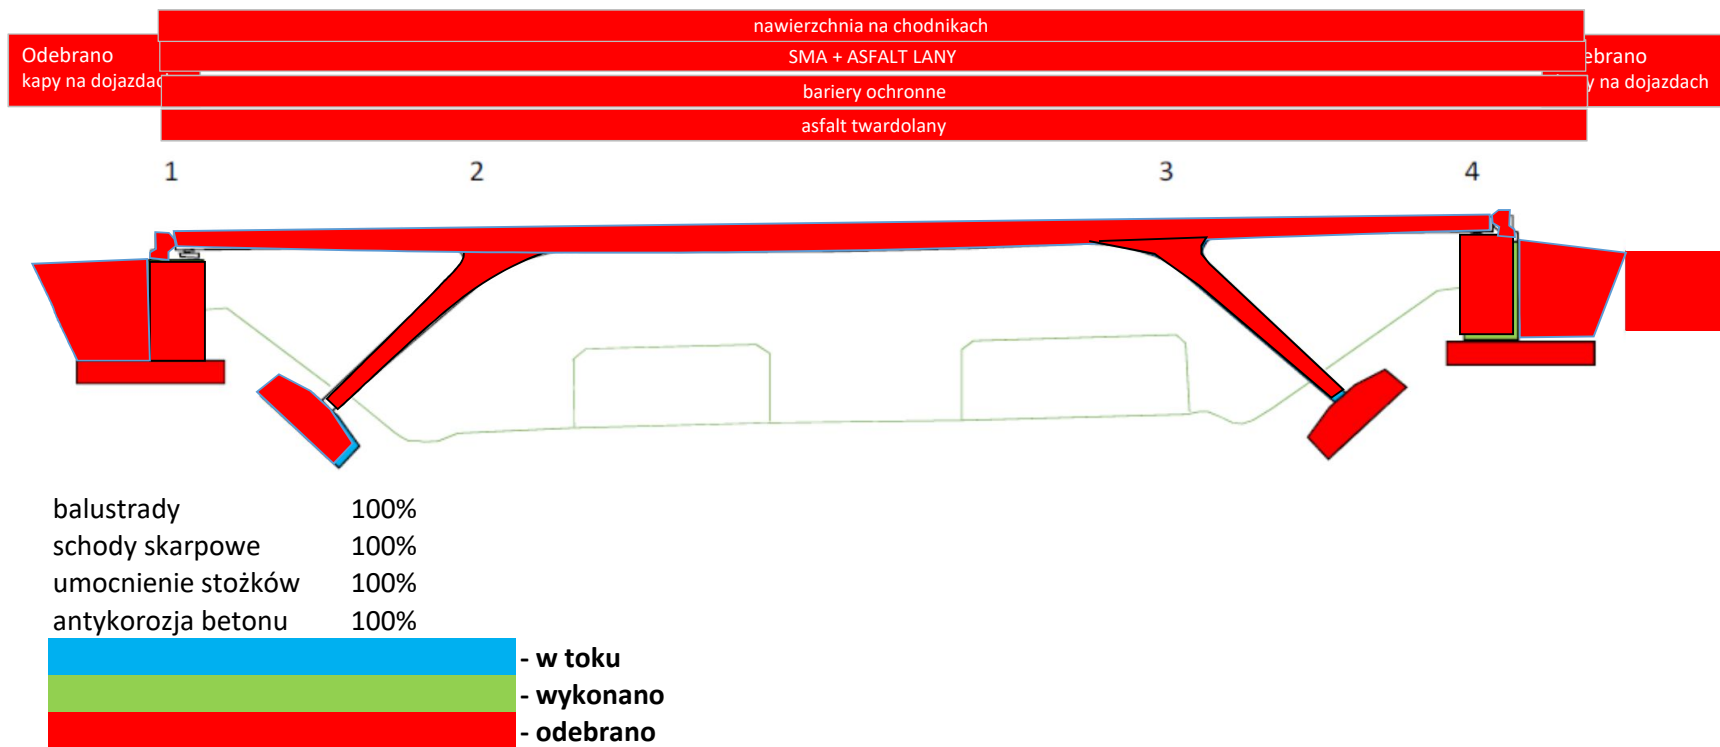


GRAFICZNY POSTĘP ROBÓT

Obiekt nr 12a

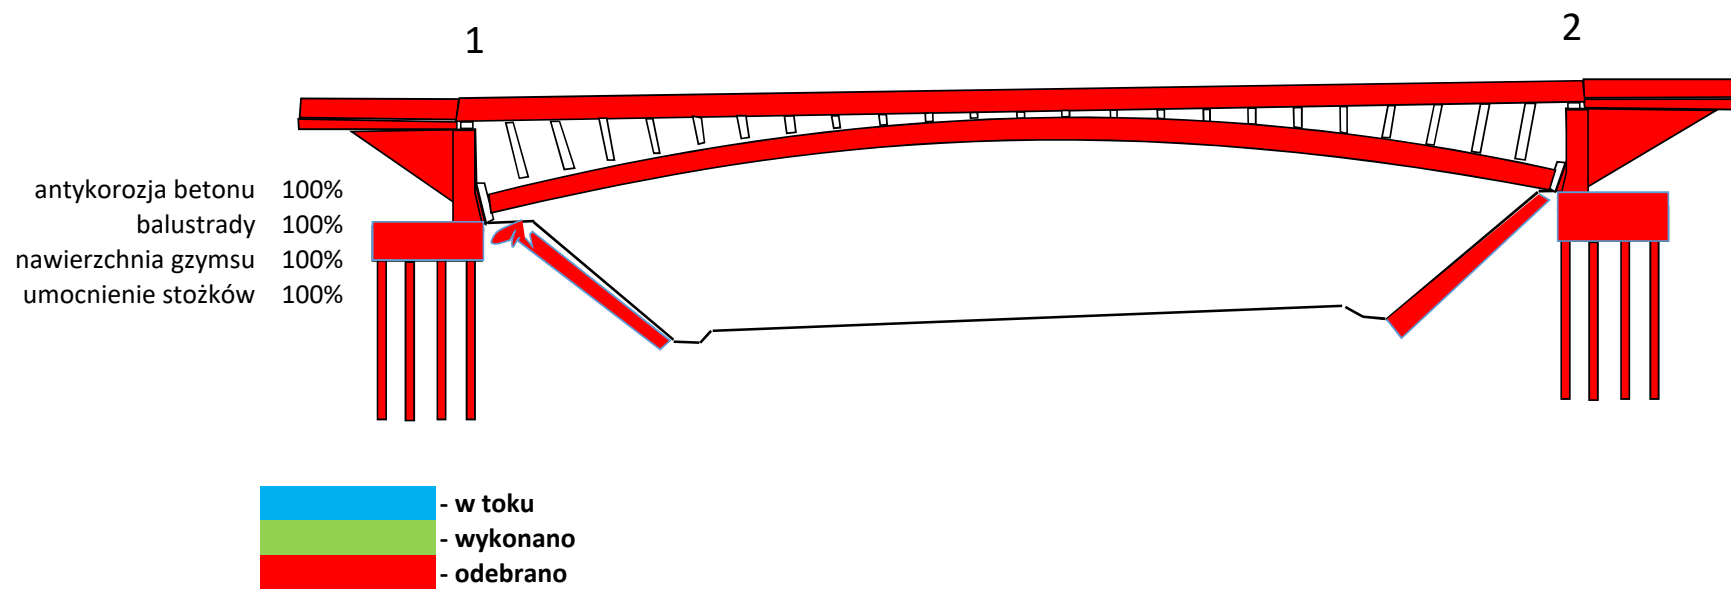

GRAFICZNY POSTĘP ROBÓT

Obiekt nr 13

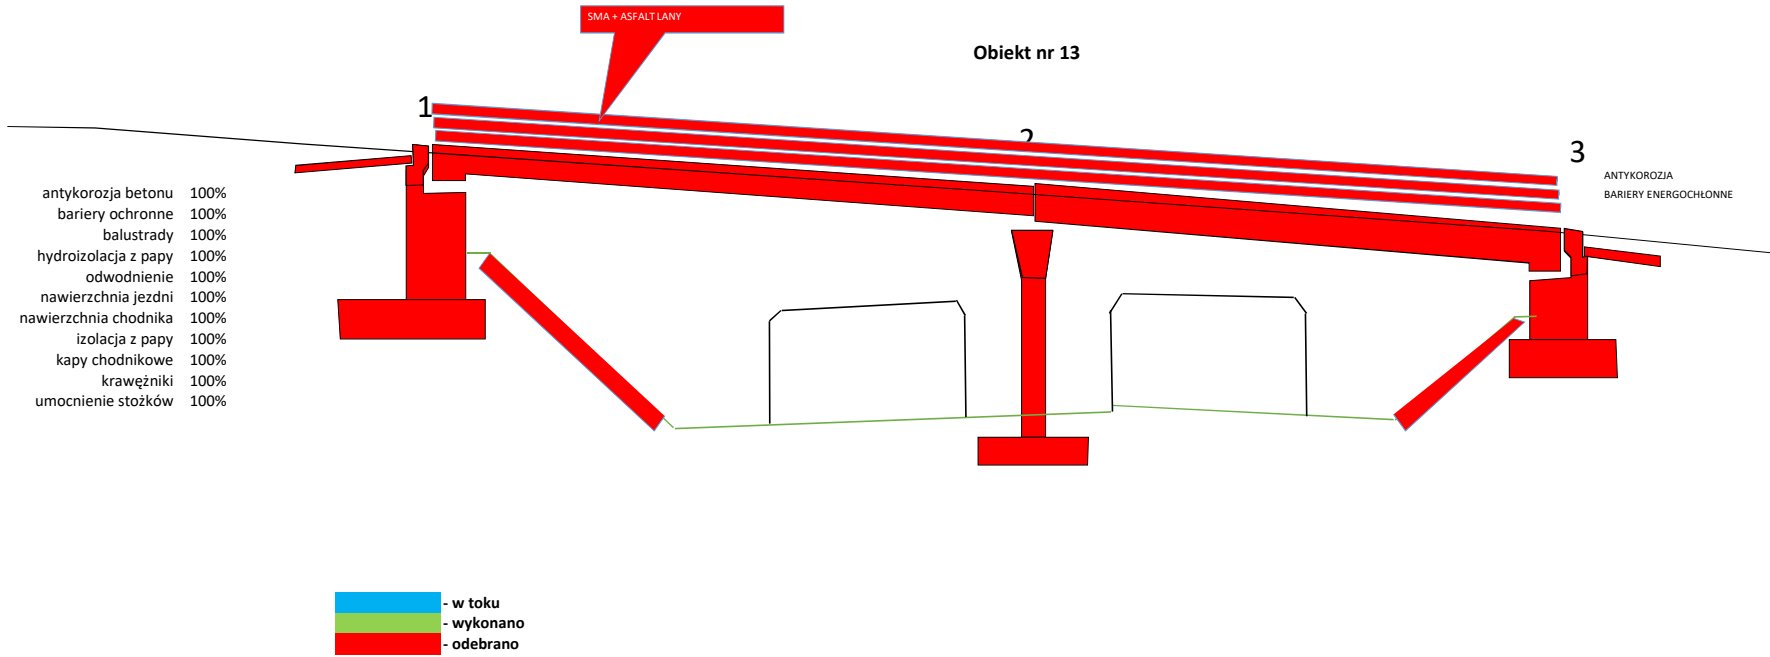


GRAFICZNY POSTĘP ROBÓT

Obiekt nr 14


antykorozja betonu
bariery ochronne
balustrady
hydroizolacja z papy
odwodnienie
nawierzchnia jezdni
nawierzchnia chodnika
izolacja z papy
kapy chodnikowe
krawężniki
urządzenia dostępu 100%

SMK + ASFALT LANY

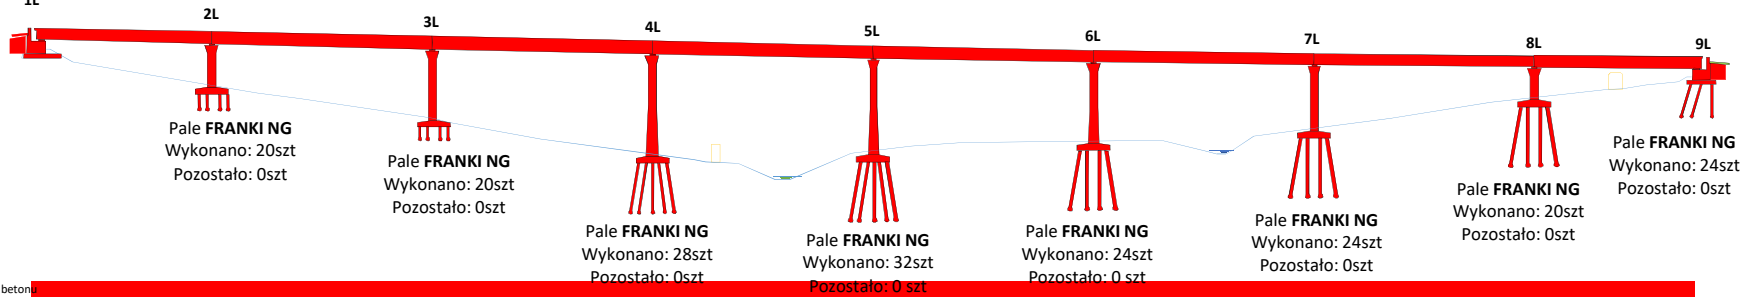

antykorozja betonu
bariery ochronne
balustrady
hydroizolacja z papy
odwodnienie
nawierzchnia jezdni
nawierzchnia chodnika
izolacja z papy
kapy chodnikowe
krawężniki
urządzenia dostępu 100%

SMK + ASFALT LANY

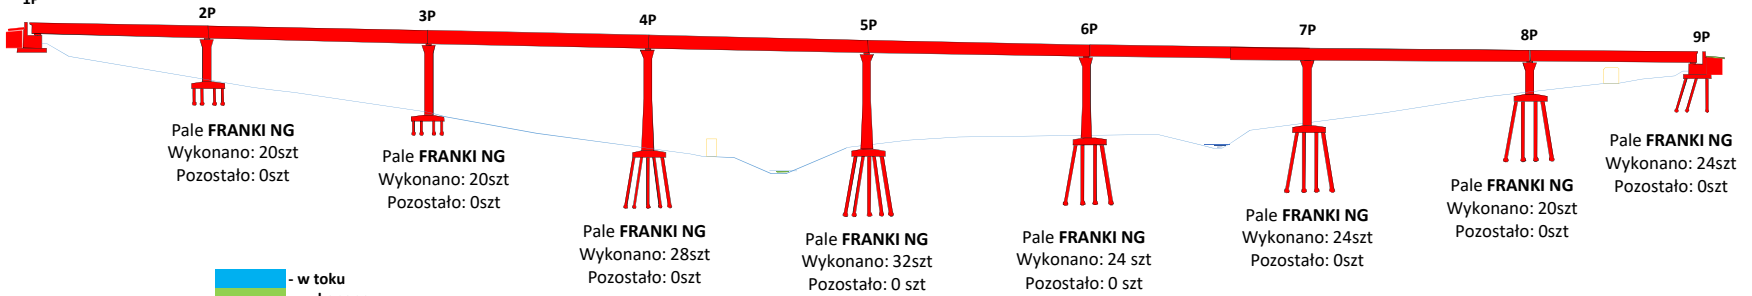

- w toku
 - wykonano
 - odebrano