



# GRAFICZNY POSTĘP ROBÓT

## Obiekt nr 4

- antykorozja betonu
- ekrany
- bariery ochronne
- balustrady
- odwodnienie
- nawierzchnia jezdni
- nawierzchnia jezdni
- nawierzchnia chodnika
- izolacja z papy
- kapy chodnikowe
- krawężniki
- urządzenia dostępu 100%

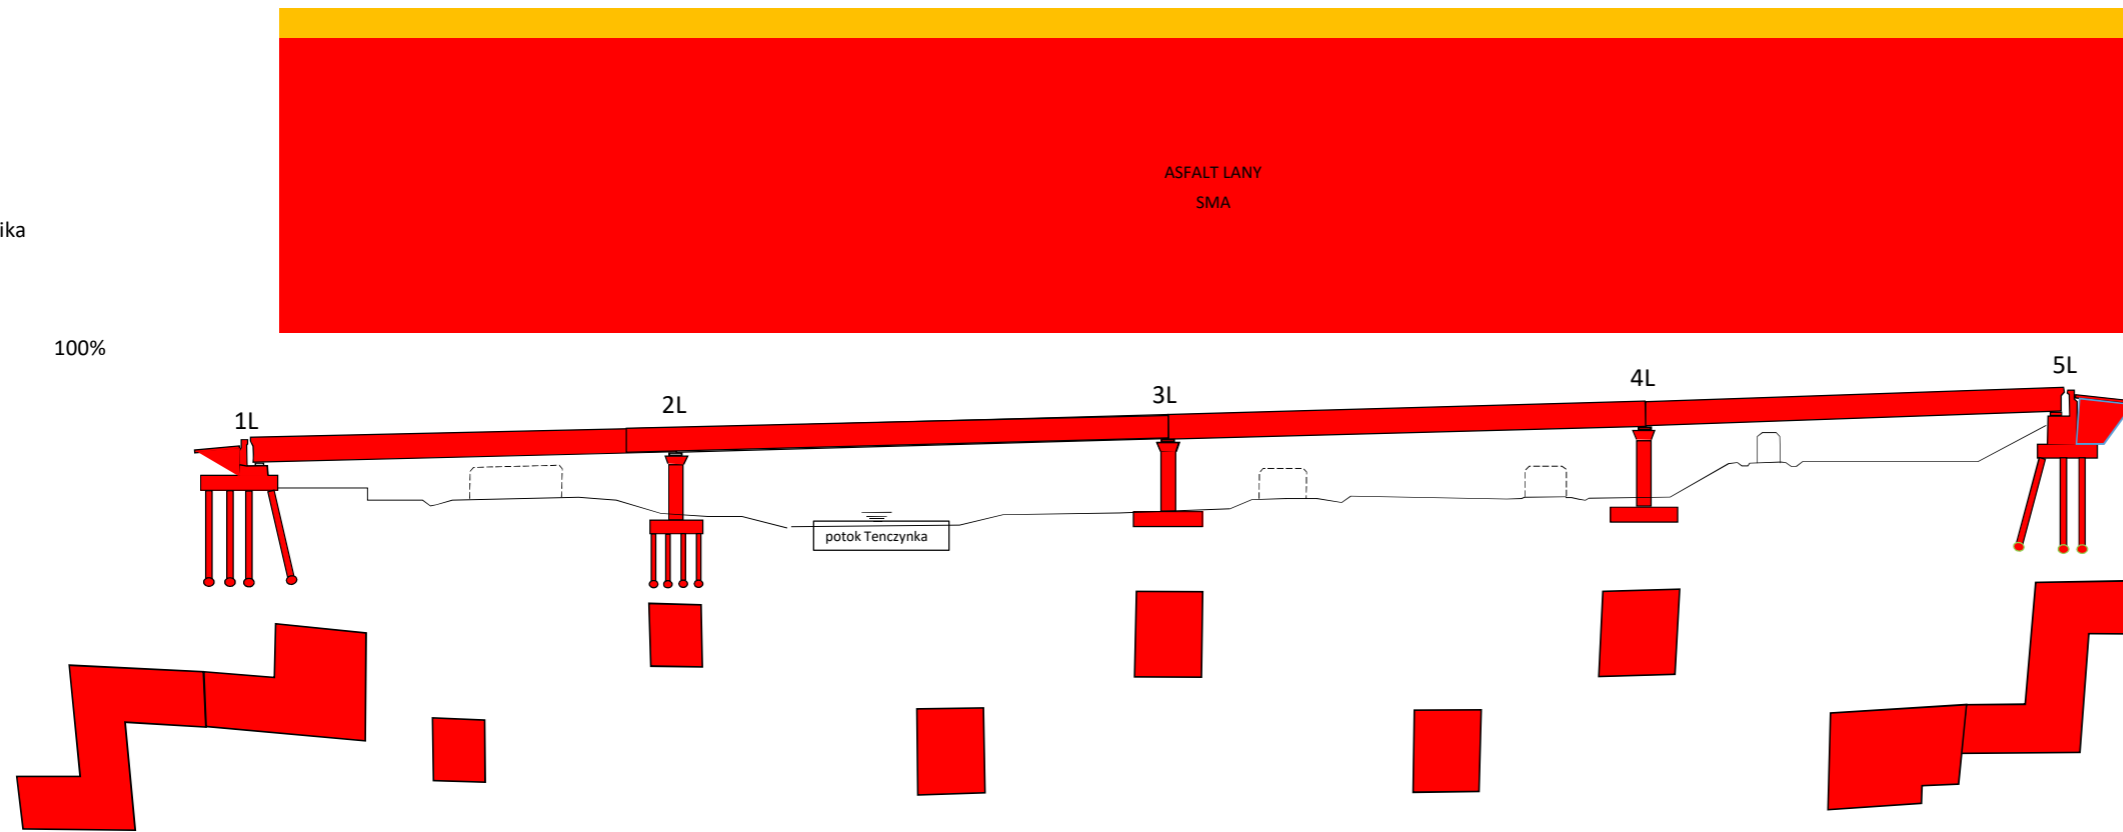


- antykorozja betonu
- ekrany
- bariery ochronne
- balustrady
- odwodnienie
- nawierzchnia jezdni
- nawierzchnia chodnika
- izolacja z papy
- kapy chodnikowe
- krawężniki
- urządzenia dostępu 100%

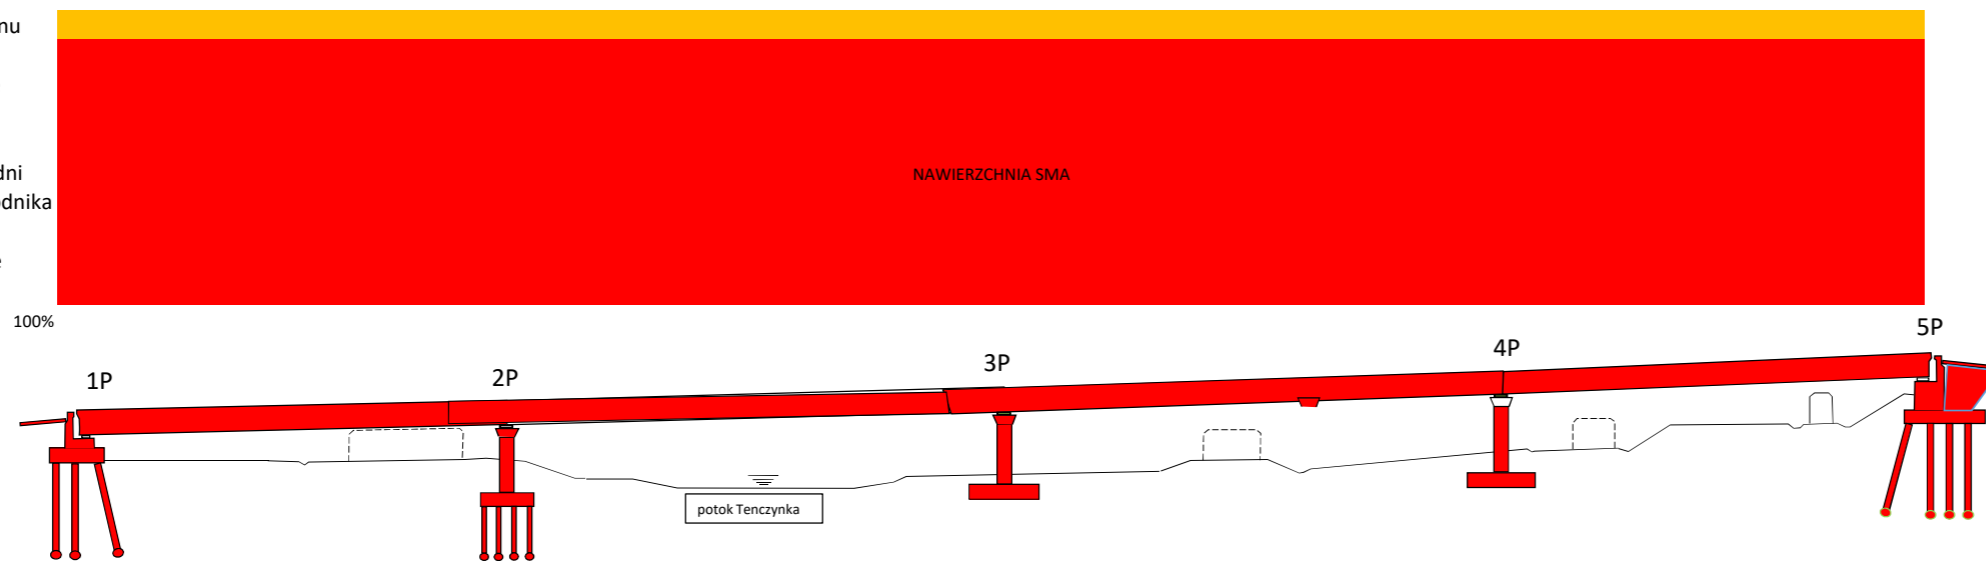

- dokończenie robót po poprzednim Wykonawcy
- w toku
- wykonano
- odebrano

# GRAFICZNY POSTĘP ROBÓT


## Obiekt nr 6,7,8

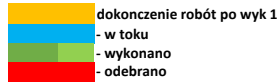

- antykorozja betonu 0%
- ekrany 0%
- bariery ochronne 0%
- hydroizolacja z papy 100%
- odwodnienie 100%
- nawierzchnia jezdni 100%
- nawierzchnia chodnika 100%
- izolacja z papy 100%
- kapy chodnikowe 100%
- krawężniki 100%
- urządzenia dostępu 100%



1P 2P 3P 4P 5P 6P 7P 8P 9P 10P

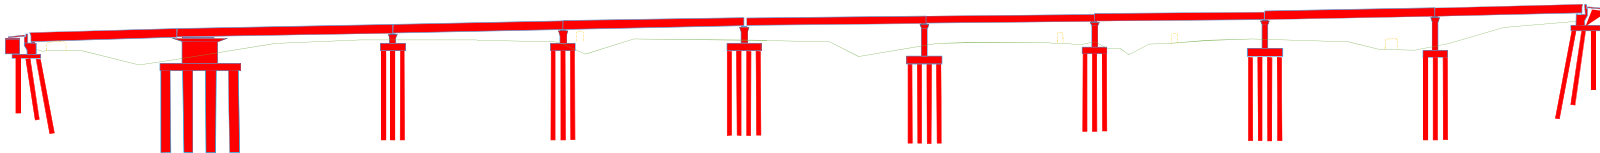

Pale FRANKI NG  
Wykonano: 27szt  
Pozostało: 0szt

Pale FRANKI NG + CFA  
Wykonano: 28szt F + 51  
CFA  
Pozostało: 0 szt

Pale FRANKI NG  
Wykonano: 24szt  
Pozostało: 0szt

Pale FRANKI NG  
Wykonano: 24szt  
Pozostało: 0szt

Pale FRANKI NG  
Wykonano: 28szt  
Pozostało: 0szt

Pale FRANKI NG  
Wykonano: 28szt  
Pozostało: 0 szt

Pale FRANKI NG  
Wykonano: 26szt  
Pozostało: 0szt

Pale FRANKI NG  
Wykonano: 28szt  
Pozostało: 0szt

Pale FRANKI NG  
Wykonano: 26szt  
Pozostało: 0szt

Pale FRANKI NG  
Wykonano: 47szt  
Pozostało: 0szt

1L

2L

3L

4L

5L

6L


7L

8L

9L

10L

- antykorozja betonu 100%
- ekrany 100%
- bariery ochronne 100%
- hydroizolacja z papy 100%
- odwodnienie 100%
- nawierzchnia jezdni 100%
- nawierzchnia chodnika 100%
- izolacja z papy 100%
- kapy chodnikowe 100%
- krawężniki 100%
- urządzenia dostępu 100%
- MAKRONIWEŁACJA
- POD OBIEKTEM

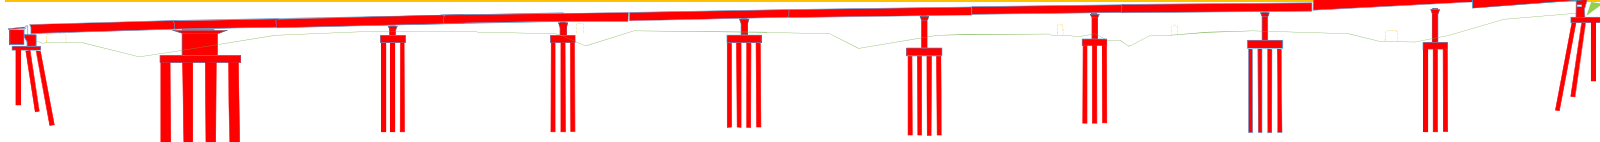

Pale FRANKI NG  
Wykonano: 27szt  
Pozostało: 0szt

Pale FRANKI NG  
Wykonano: 30szt  
Pozostało: 0szt

Pale FRANKI NG  
Wykonano: 26szt  
Pozostało: 0szt

Pale FRANKI NG  
Wykonano: 26szt  
Pozostało: 0szt

Pale FRANKI NG  
Wykonano: 30szt  
Pozostało: 0szt

Pale FRANKI NG  
Wykonano: 30szt  
Pozostało: 0szt

Pale FRANKI NG  
Wykonano: 30szt  
Pozostało: 0szt

Pale FRANKI NG  
Wykonano: 34szt  
Pozostało: 0szt


Pale FRANKI NG  
Wykonano: 30szt  
Pozostało: 0szt

Pale FRANKI NG  
Wykonano: 27szt  
Pozostało: 0szt




# GRAFICZNY POSTĘP ROBÓT

## Obiekt nr 9a

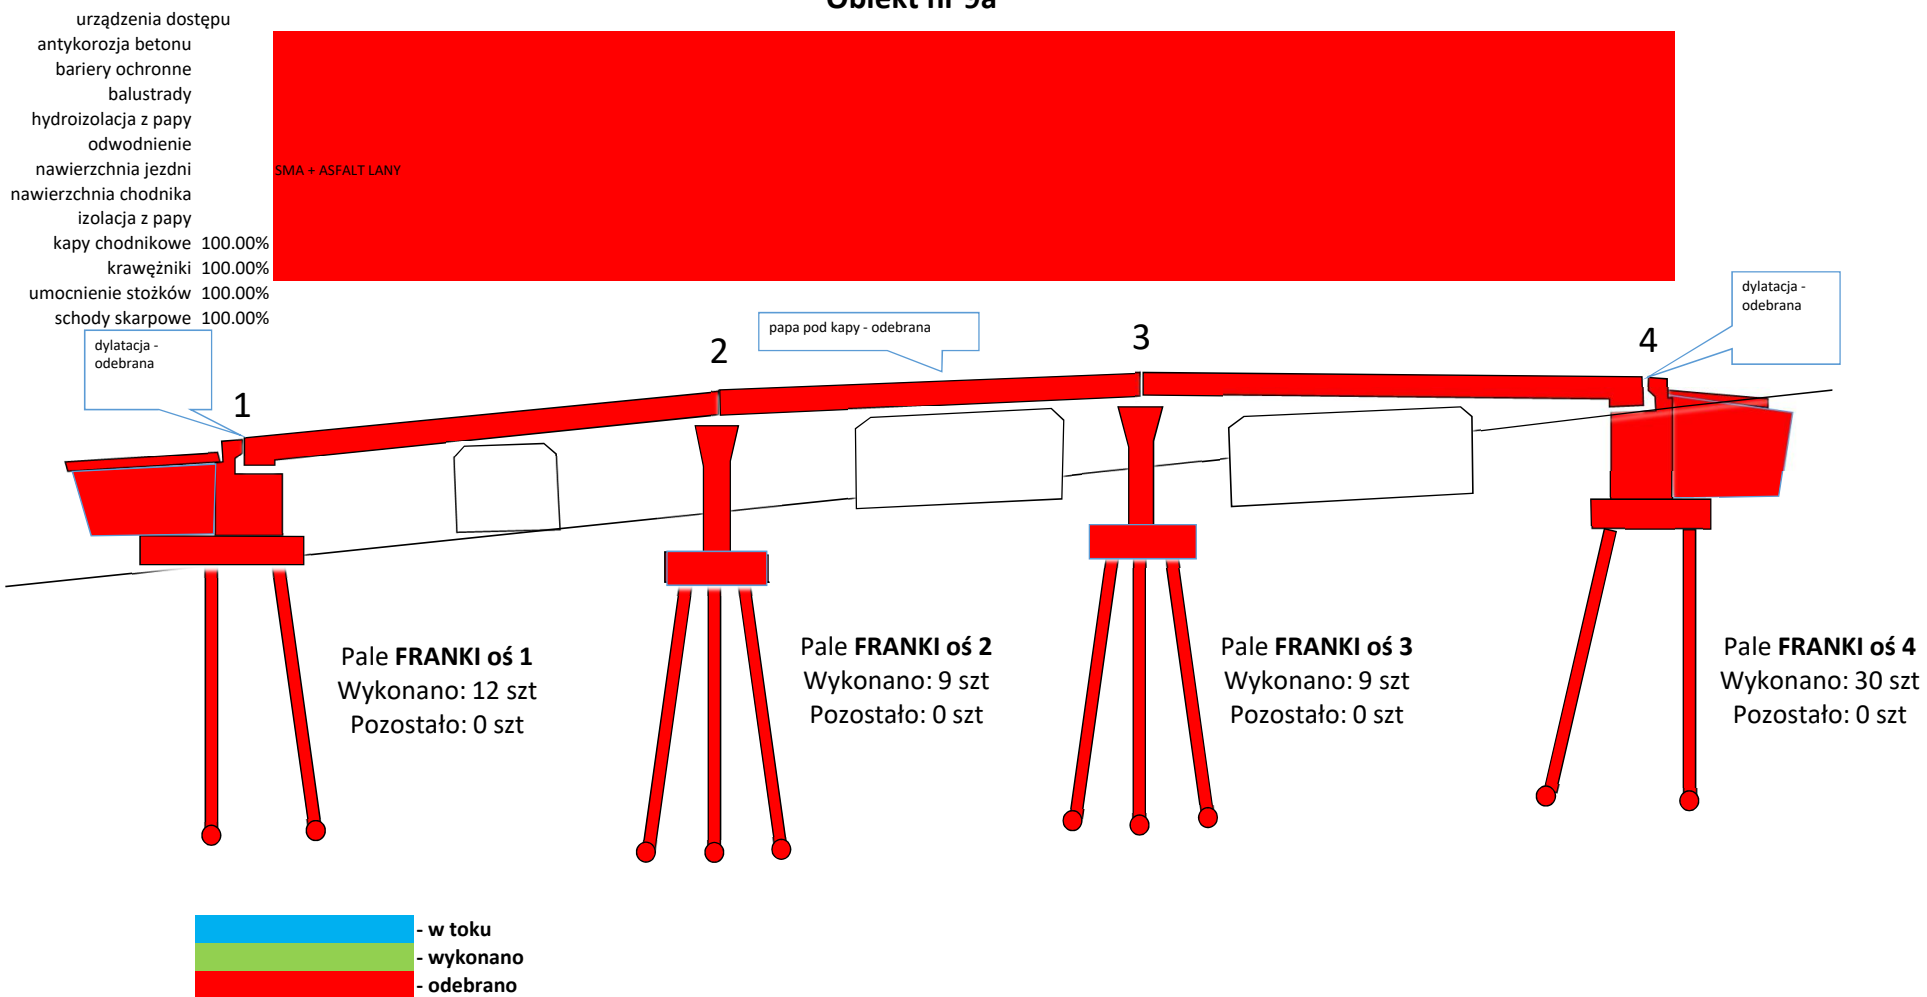

# GRAFICZNY POSTĘP ROBÓT

## Obiekt nr 10,11

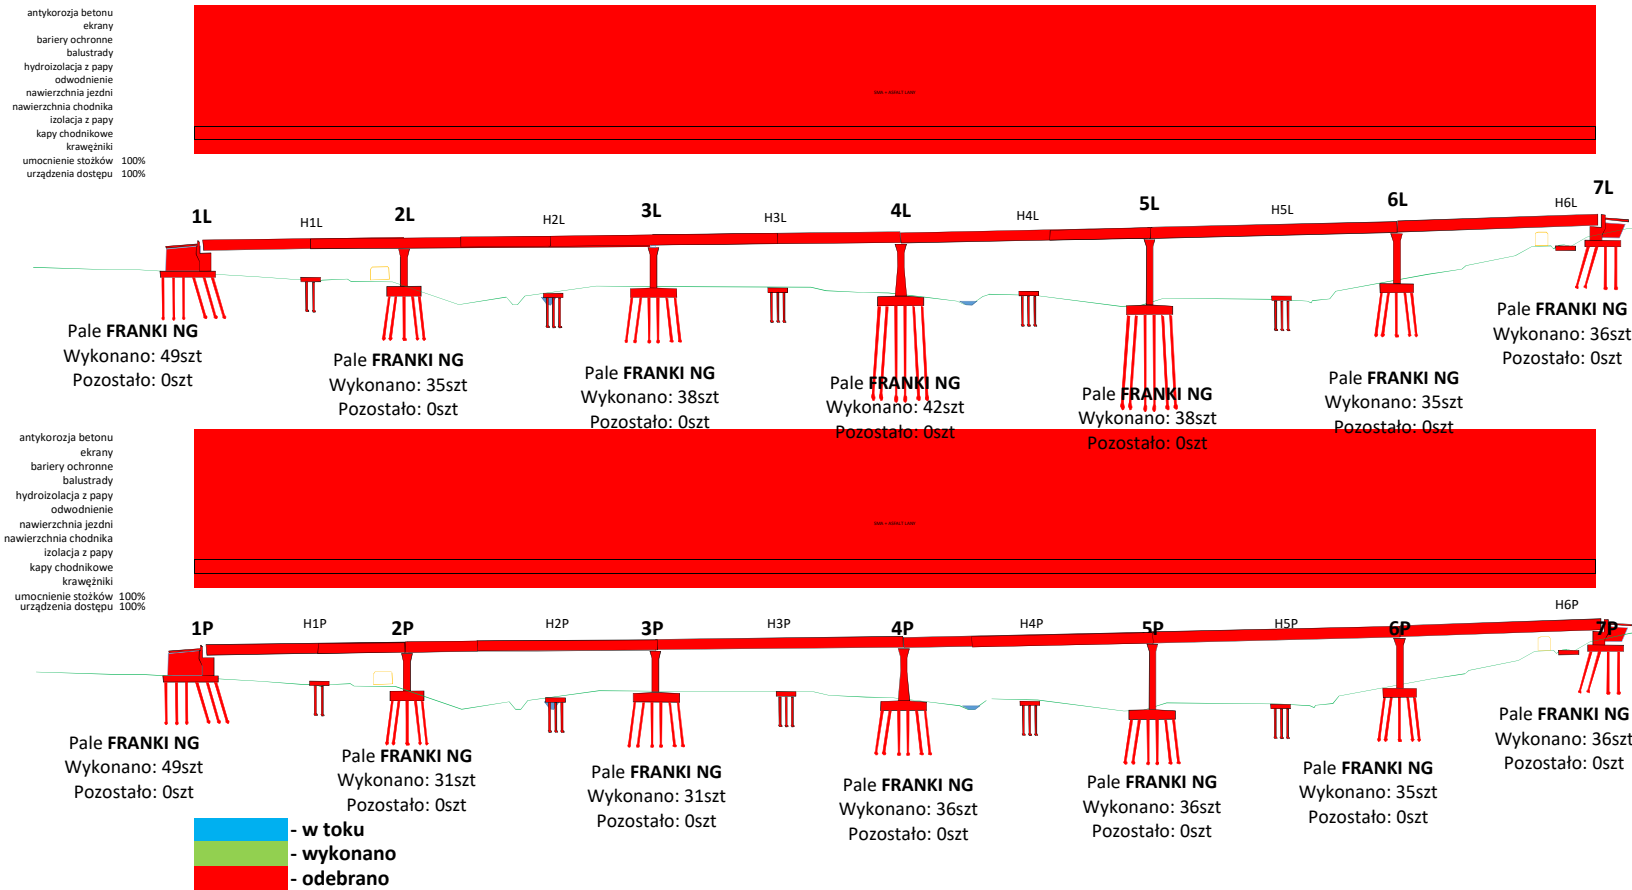


- antykorozyja betonu
- ekrany
- bariery ochronne
- balustrady
- hydroizolacja z papy
- odwodnienie
- nawierzchnia jezdni
- nawierzchnia chodnika
- izolacja z papy
- kapy chodnikowe
- krawężniki
- umocnienie stożków 100%
- urządzenia dostępu 100%

- antykorozyja betonu
- ekrany
- bariery ochronne
- balustrady
- hydroizolacja z papy
- odwodnienie
- nawierzchnia jezdni
- nawierzchnia chodnika
- izolacja z papy
- kapy chodnikowe
- krawężniki
- umocnienie stożków 100%
- urządzenia dostępu 100%


# GRAFICZNY POSTĘP ROBÓT

## Obiekt nr 12

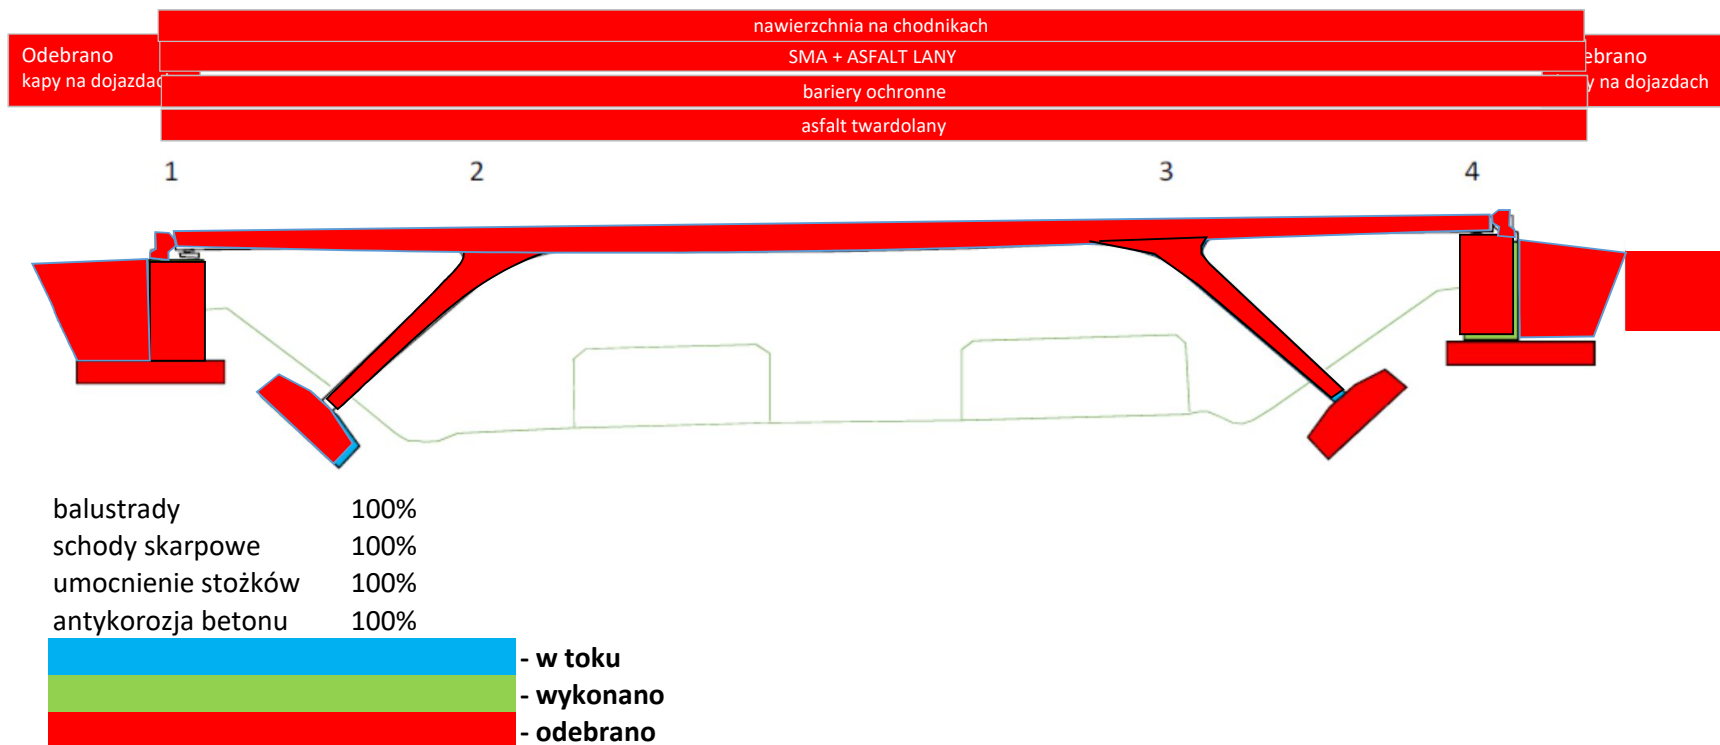


# GRAFICZNY POSTĘP ROBÓT

Obiekt nr 12a

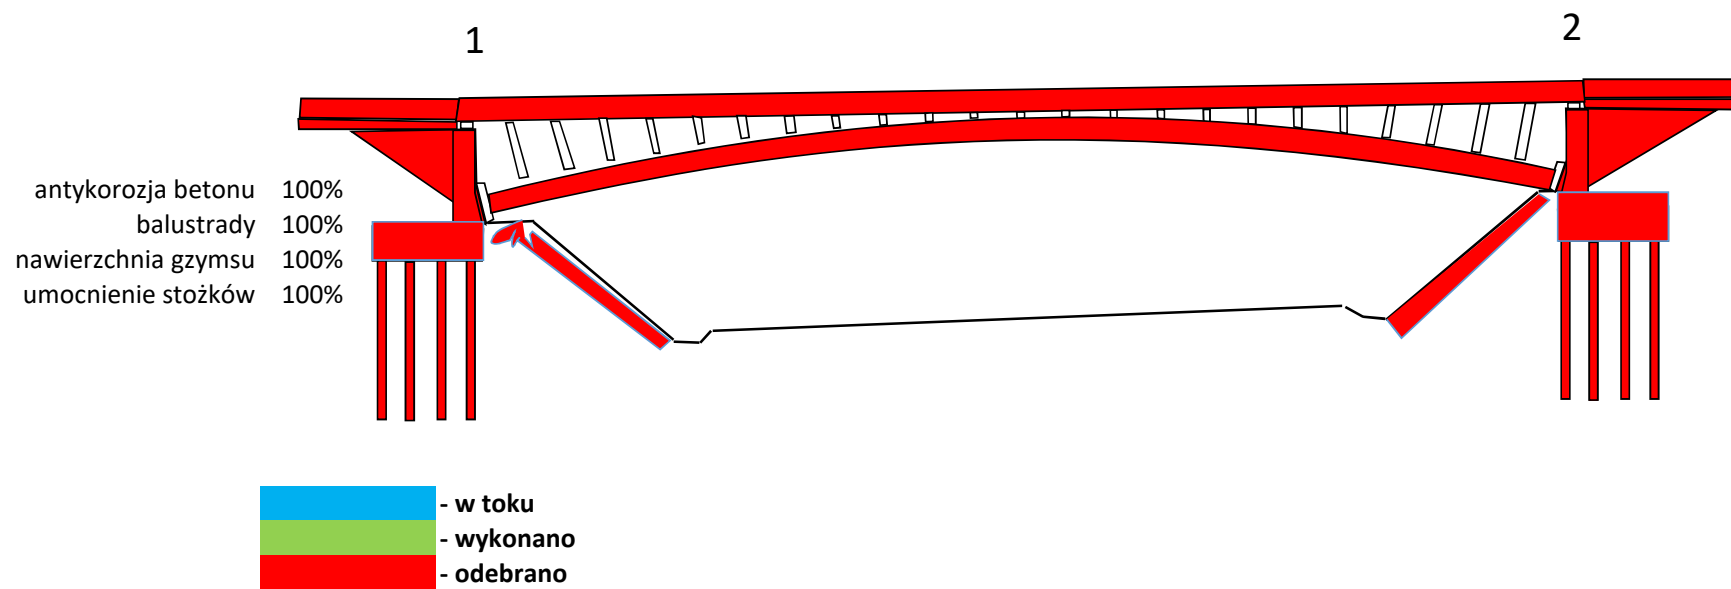

# GRAFICZNY POSTĘP ROBÓT

Obiekt nr 13

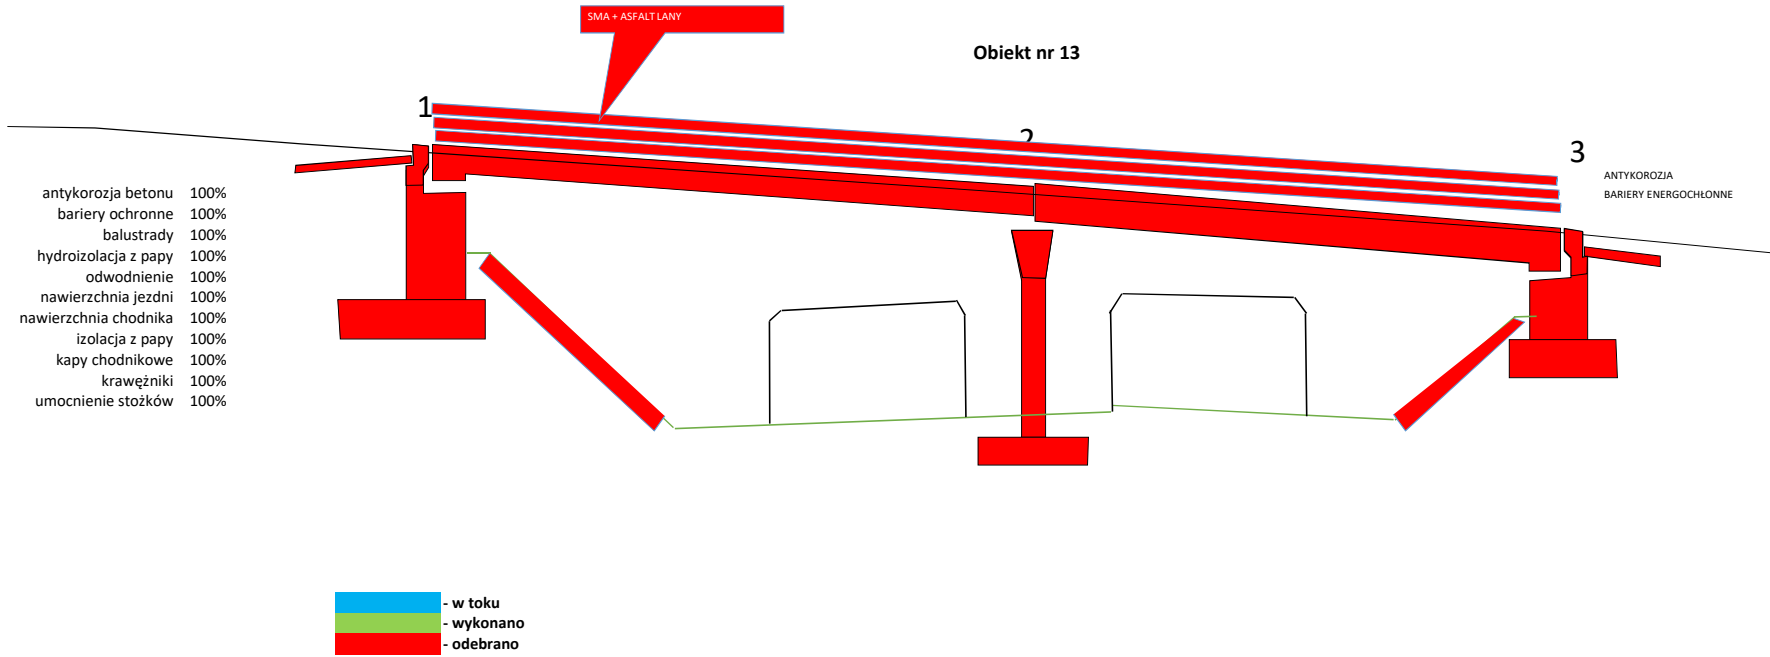




# GRAFICZNY POSTĘP ROBÓT

## Obiekt nr 14

antykorozja betonu  
bariery ochronne  
balustrady  
hydroizolacja z papy  
odwodnienie  
nawierzchnia jezdni  
nawierzchnia chodnika  
izolacja z papy  
kapy chodnikowe  
krawężniki  
urządzenia dostępu




SMMA + ASFALT LAMNY

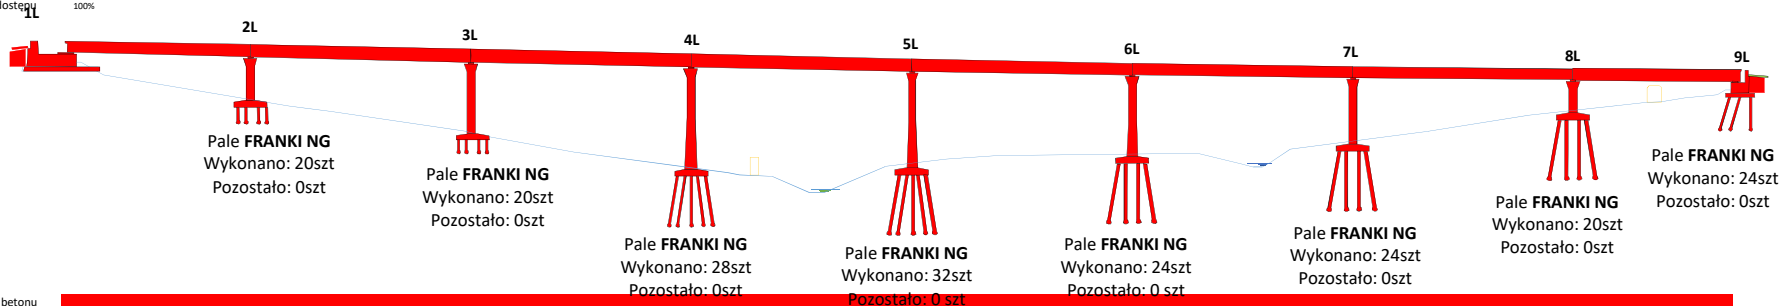

antykorozja betonu  
bariery ochronne  
balustrady  
hydroizolacja z papy  
odwodnienie  
nawierzchnia jezdni  
nawierzchnia chodnika  
izolacja z papy  
kapy chodnikowe  
krawężniki  
urządzenia dostępu



SMMA + ASFALT LAMNY

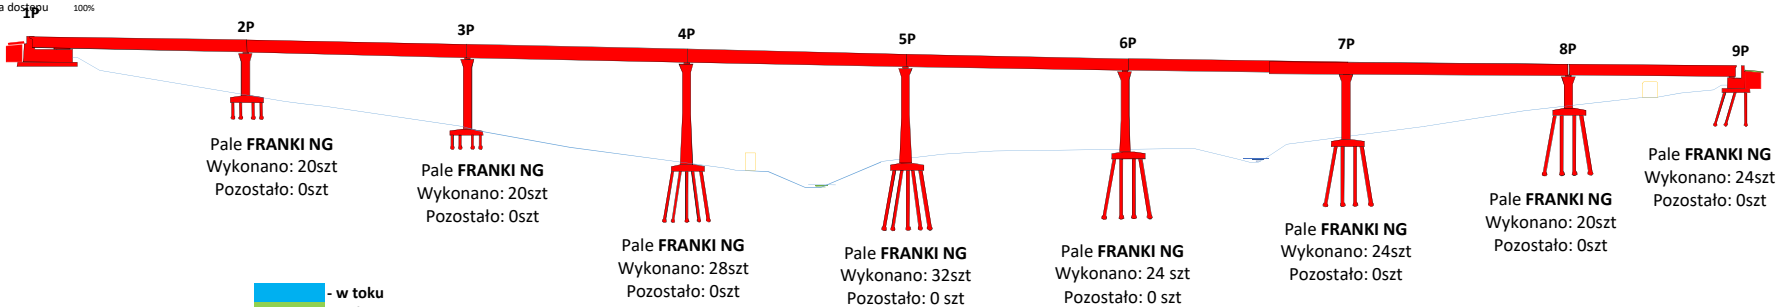

■ - w toku  
■ - wykonano  
■ - odebrano