








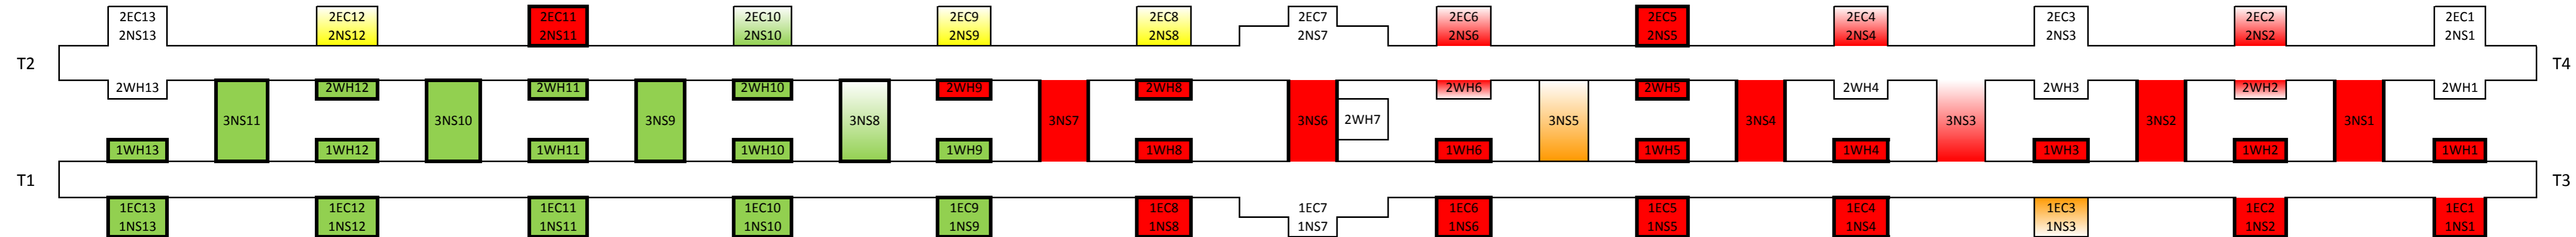


Nisze sygnaizacyjne, wnęki hydrantowe i przejścia w tunelu.



- |   |  |  |  |  |
|---|--|--|--|--|
|  - zabetonowano          |  - zazbrojono          |  - zaizolowano        |  - wydrążono          |  - nie rozpoczęto |
|  - w trakcie betonowania |  - w trakcie zbrojenia |  - w trakcie izolacji |  - w trakcie drążenia |  |