








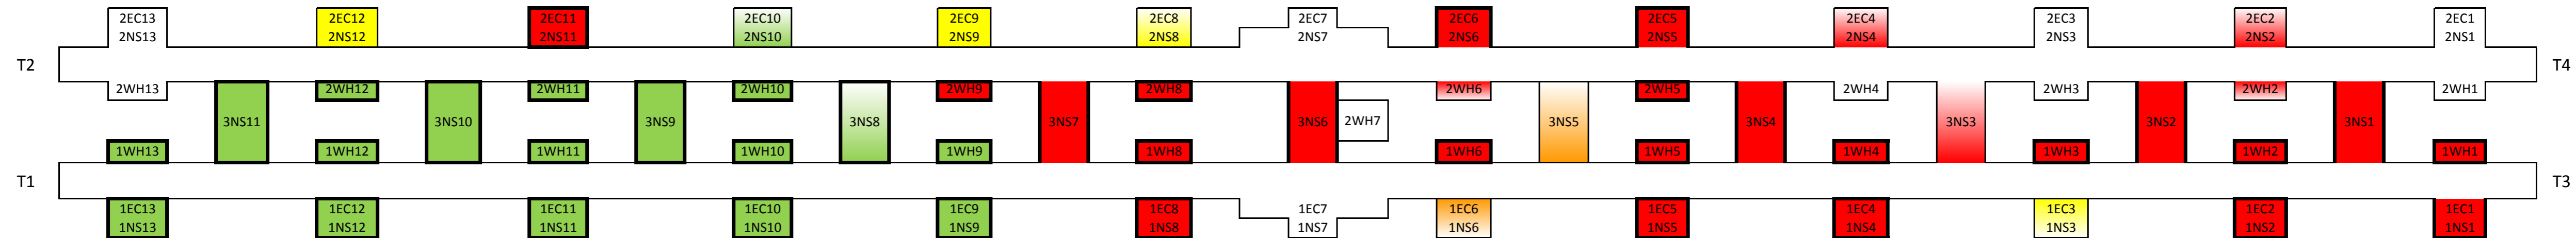


Nisze sygnaizacyjne, wnęki hydrantowe i przejścia w tunelu.



- | | | | | |
|---|--|--|--|--|
|  - zabetonowano |  - zazbrojono |  - zaizolowano |  - wydrążono |  - nie rozpoczęto |
|  - w trakcie betonowania |  - w trakcie zbrojenia |  - w trakcie izolacji |  - w trakcie drążenia | |