










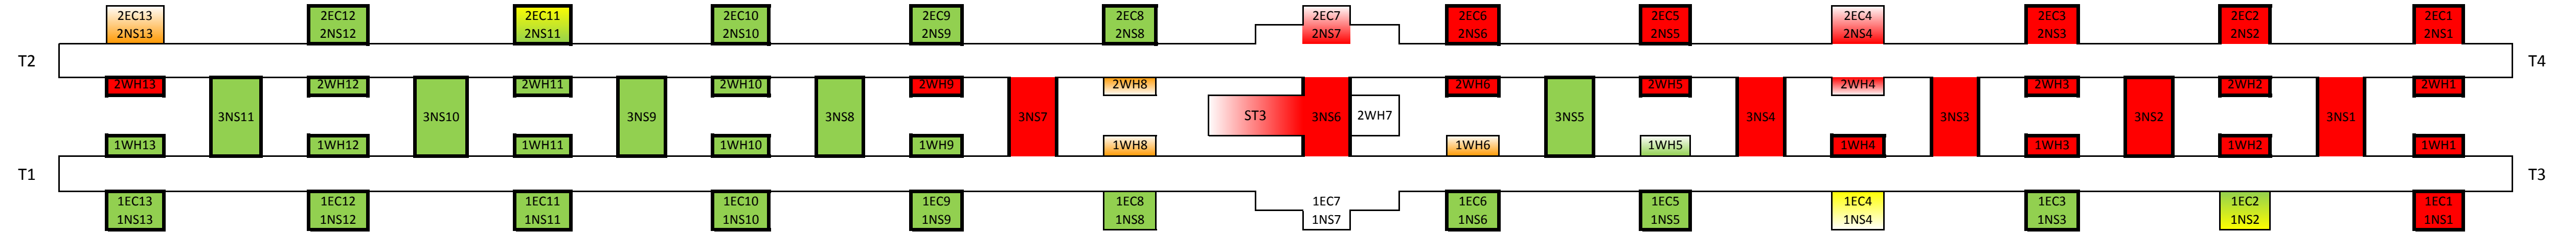

Nisze sygnaizacyjne, wnęki hydrantowe i przejścia w tunelu.



- |  |                         |   |                       |  |                      |  |                      |  |                                       |
|--|-------------------------|---|-----------------------|--|----------------------|--|----------------------|--|---------------------------------------|
|   | - zabetonowano          |   | - zazbrojono          |   | - zaizolowano        |   | - wydrążono          |   | - nie rozpoczęto                      |
|  | - w trakcie betonowania |  | - w trakcie zbrojenia |  | - w trakcie izolacji |  | - w trakcie drążenia |  | - zabetonowany spąg, zbrojenie kaloty |