


### Nisze sygnaizacyjne, wnęki hydrantowe i przejścia w tunelu.

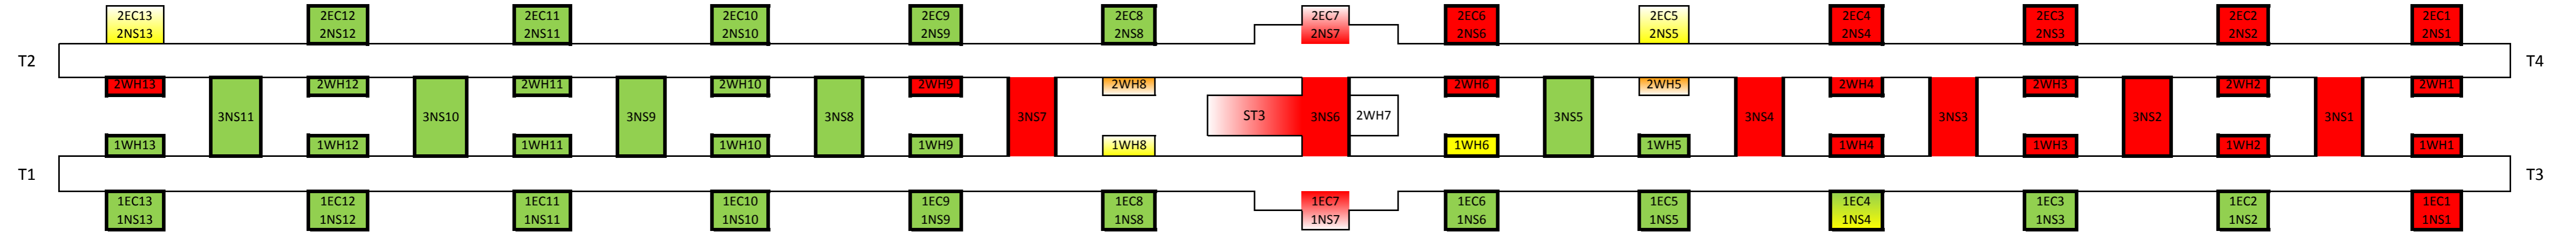

- zabronowano
- zabronowano
- zaizolowano
- wydrążono
- nie rozpoczęto
- w trakcie betonowania
- w trakcie zbrojenia
- w trakcie izolacji
- w trakcie drążenia
- zabronowany spąg, zbrojenie kaloty