










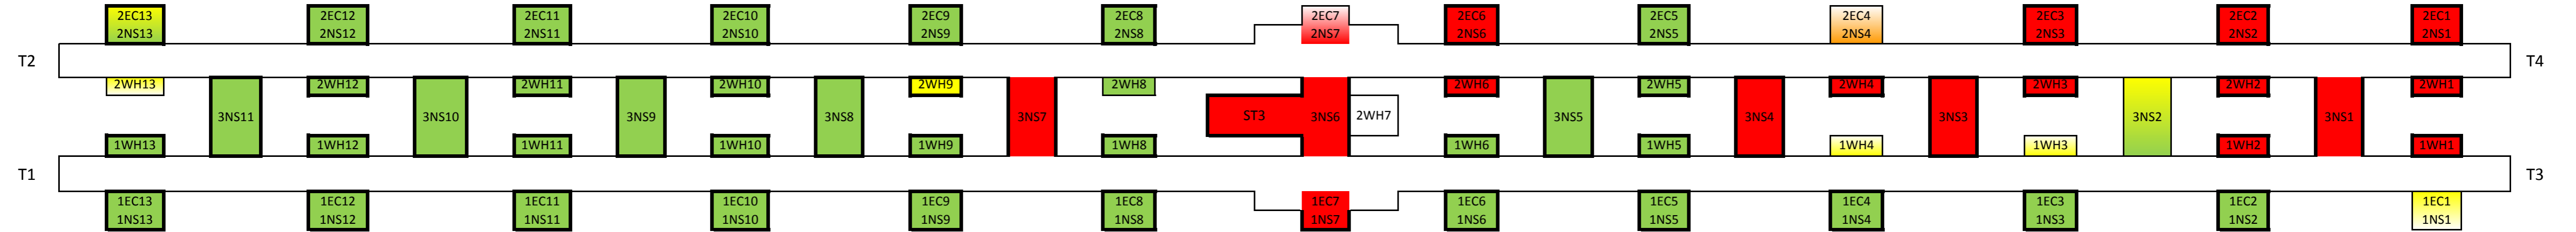

Nisze sygnaizacyjne, wnęki hydrantowe i przejścia w tunelu.



- | | | | | | | | | | |
|--|-------------------------|---|-----------------------|--|----------------------|--|----------------------|--|---------------------------------------|
|  | - zabetonowano |  | - zazbrojono |  | - zaizolowano |  | - wydrążono |  | - nie rozpoczęto |
|  | - w trakcie betonowania |  | - w trakcie zbrojenia |  | - w trakcie izolacji |  | - w trakcie drążenia |  | - zabetonowany spąg, zbrojenie kaloty |