










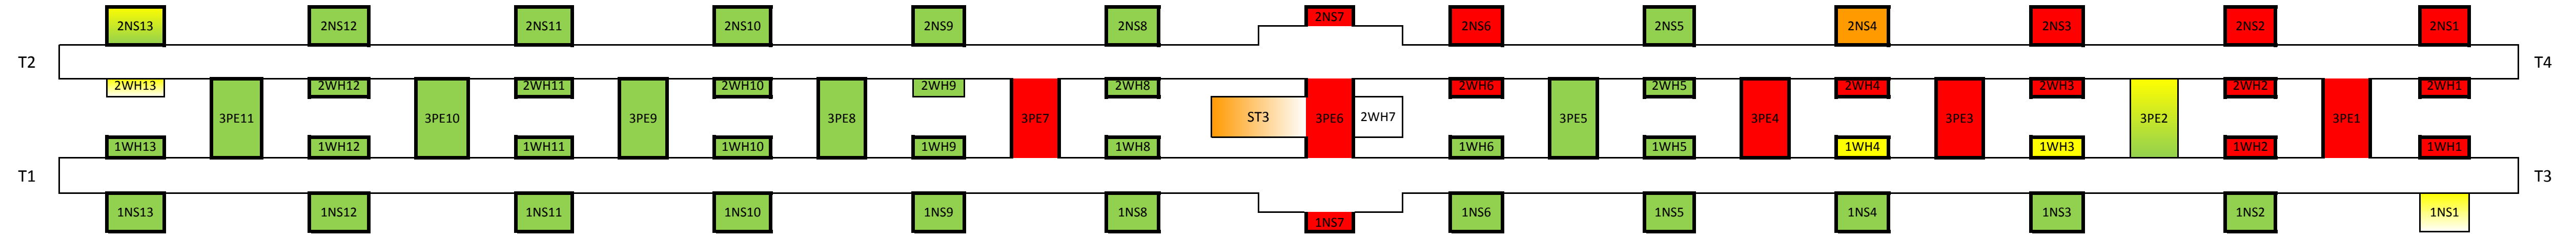

Nisze sygnaizacyjne, wnęki hydrantowe i przejścia w tunelu.



- |   |   |   |   |   |
|---|---|---|---|---|
|  - zabetonowano           |  - zazbrojono           |  - zaizolowano         |  - wydrążono           |  - nie rozpoczęto                       |
|  - w trakcie betonowania |  - w trakcie zbrojenia |  - w trakcie izolacji |  - w trakcie drążenia |  - zabetonowany spąg, zbrojenie kaloty |