










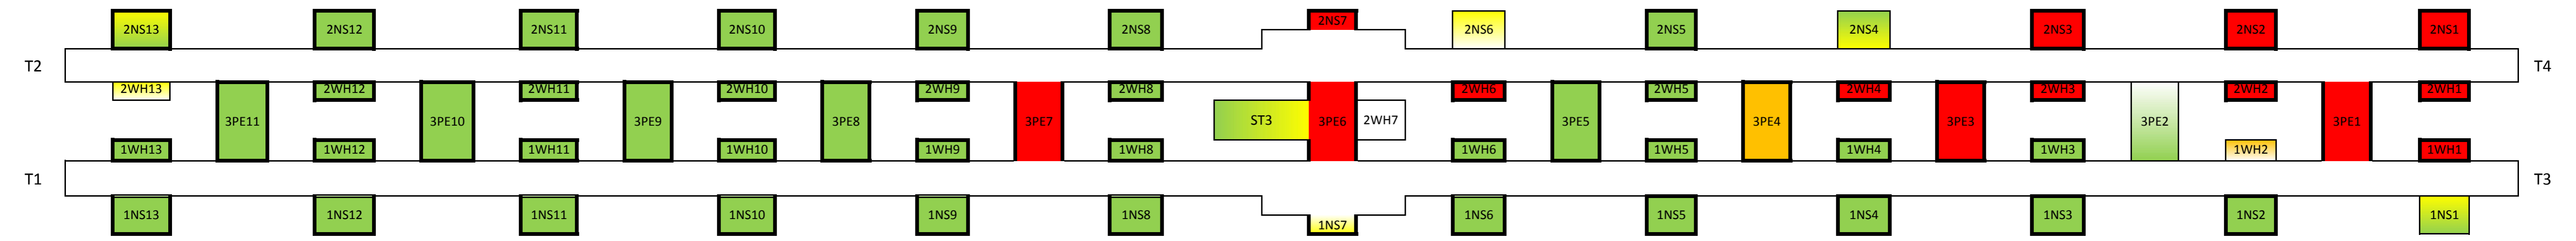

Nisze sygnaizacyjne, wnęki hydrantowe i przejścia w tunelu.



- |  |  |   |   |  |
|--|--|---|---|--|
|  - zabetonowano           |  - zazbrojono           |  - zaizolowano         |  - wydrążono           |  - ścianki frontowe                     |
|  - w trakcie betonowania |  - w trakcie zbrojenia |  - w trakcie izolacji |  - w trakcie drążenia |  - zabetonowany spąg, zbrojenie kaloty |