










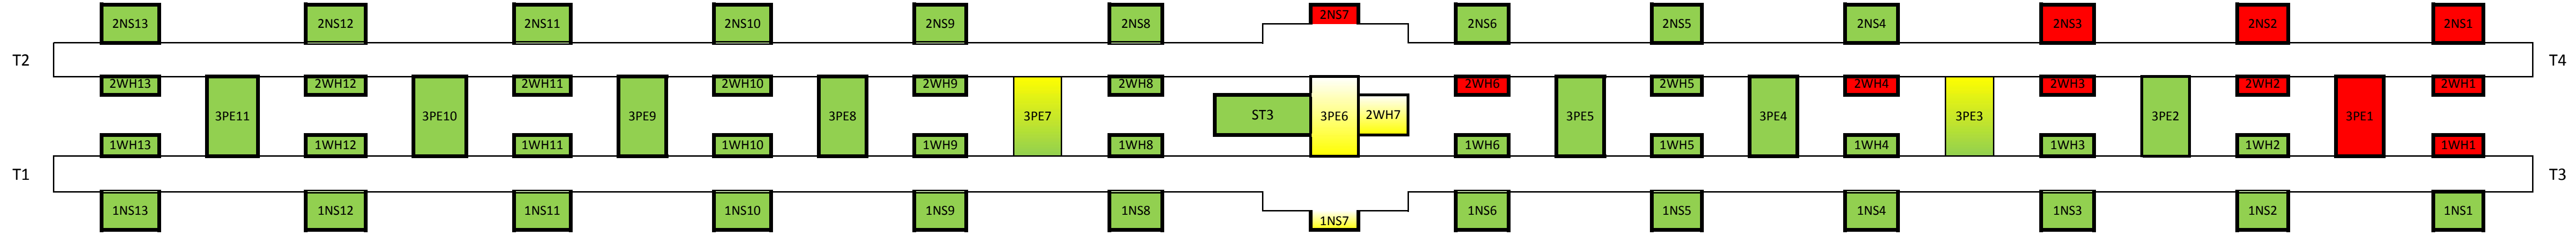

Nisze sygnaizacyjne, wnęki hydrantowe i przejścia w tunelu.



-  - zabetonowano
-  - zazbrojono
-  - zaizolowano
-  - wydrążono
-  - ścianki frontowe
-  - w trakcie betonowania
-  - w trakcie zbrojenia
-  - w trakcie izolacji
-  - w trakcie drążenia
-  - zabetonowany spąg, zbrojenie kaloty