










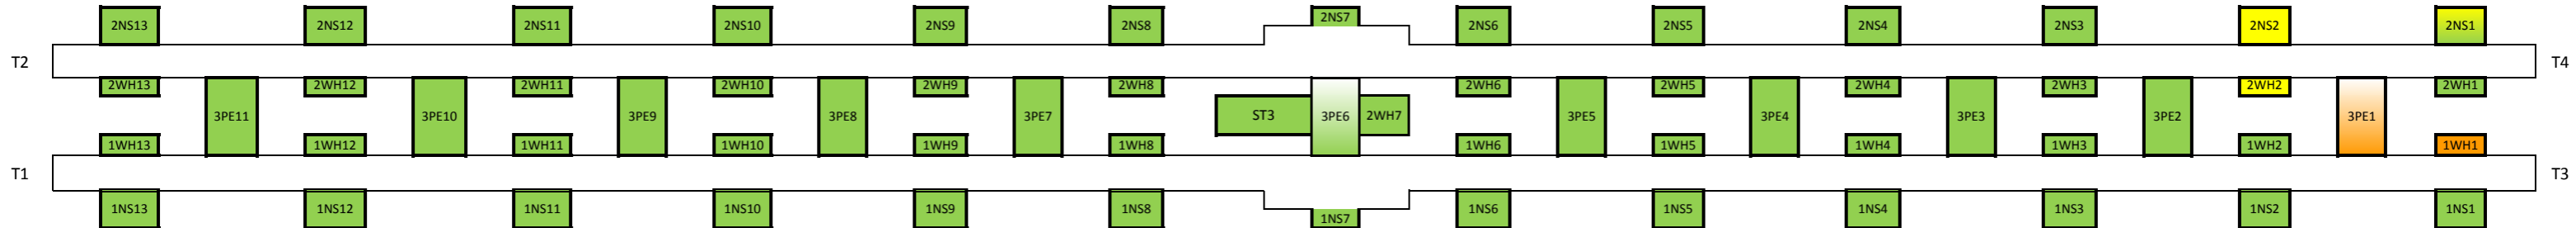

Nisze sygnałacyjne, wnęki hydrantowe i przejścia w tunelu.



- |   |                         |  |                       |   |                      |   |                      |   |                                       |
|---|-------------------------|--|-----------------------|---|----------------------|---|----------------------|---|---------------------------------------|
|  | - zabetonowano          |  | - zazbrojono          |  | - zaizolowano        |  | - wydrążono          |  | - ścianki frontowe                    |
|  | - w trakcie betonowania |  | - w trakcie zbrojenia |  | - w trakcie izolacji |  | - w trakcie drążenia |  | - zabetonowany spąg, zbrojenie kaloty |