










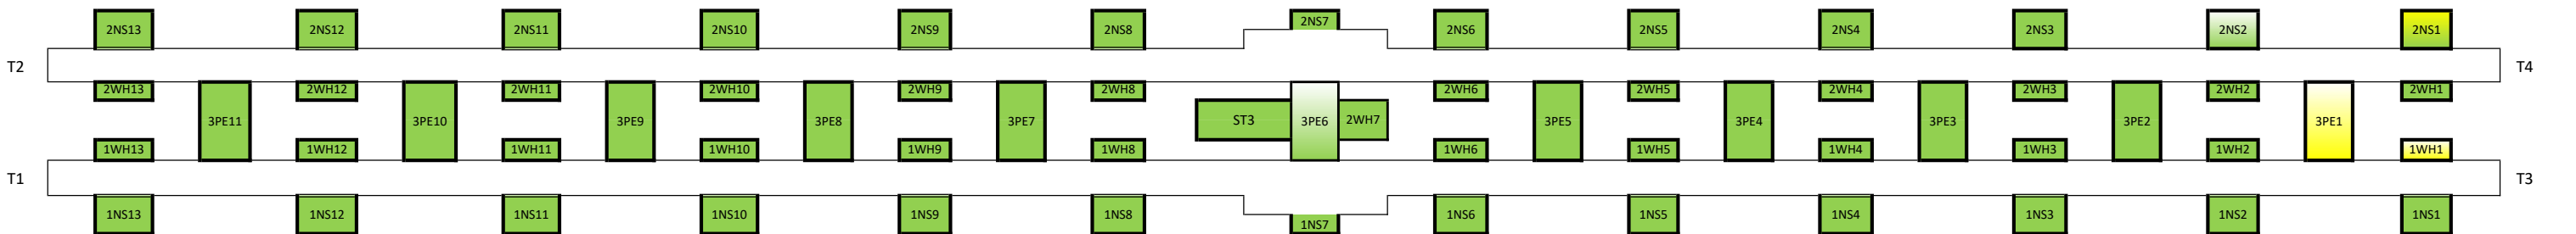

Nisze sygnałacyjne, wnęki hydrantowe i przejścia w tunelu.



- | | | | | |
|---|---|--|--|---|
|  - zabetonowano |  - zazbrojono |  - zaizolowano |  - wydrążono |  - ścianki frontowe |
|  - w trakcie betonowania |  - w trakcie zbrojenia |  - w trakcie izolacji |  - w trakcie drążenia |  - zabetonowany spąg, zbrojenie kaloty |