










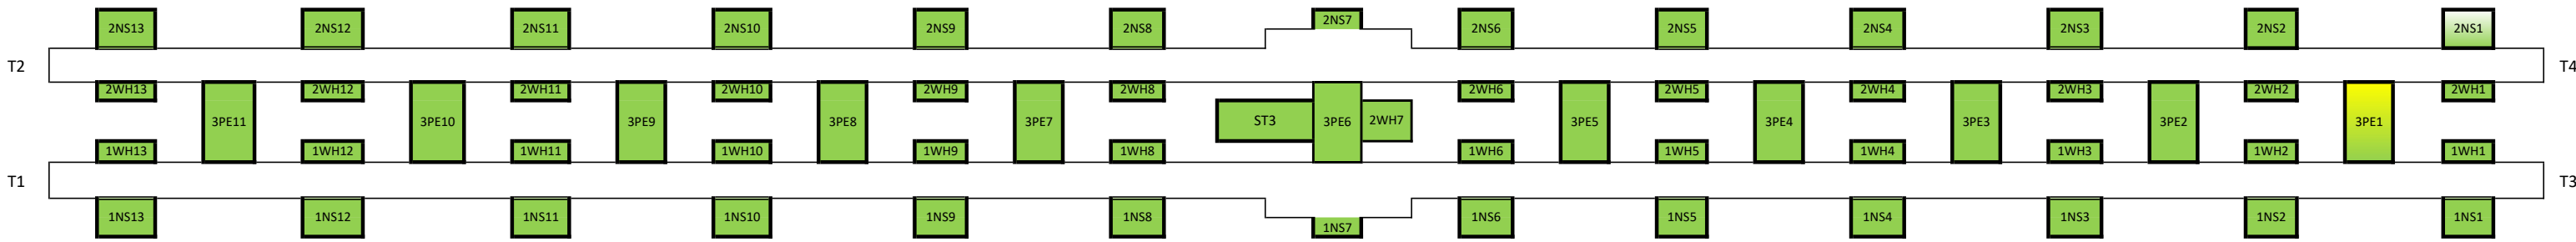

Nisze sygnaizacyjne, wnęki hydrantowe i przejścia w tunelu.



- |   |  |  |  |   |
|---|--|--|--|---|
|  - zabetonowano          |  - zazbrojono          |  - zaizolowano        |  - wydrążono          |  - ścianki frontowe                    |
|  - w trakcie betonowania |  - w trakcie zbrojenia |  - w trakcie izolacji |  - w trakcie drążenia |  - zabetonowany spąg, zbrojenie kaloty |