3.11 Graficzny postęp robót

Nisze sygnalizacyjne, wnęki hydrantowe i przejścia w tunelu.

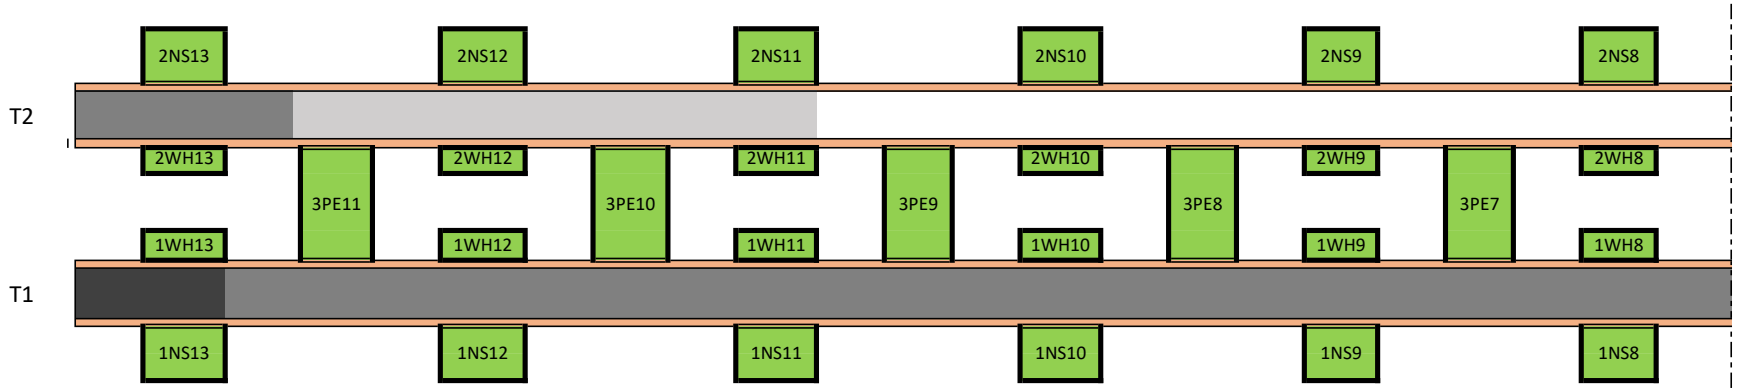
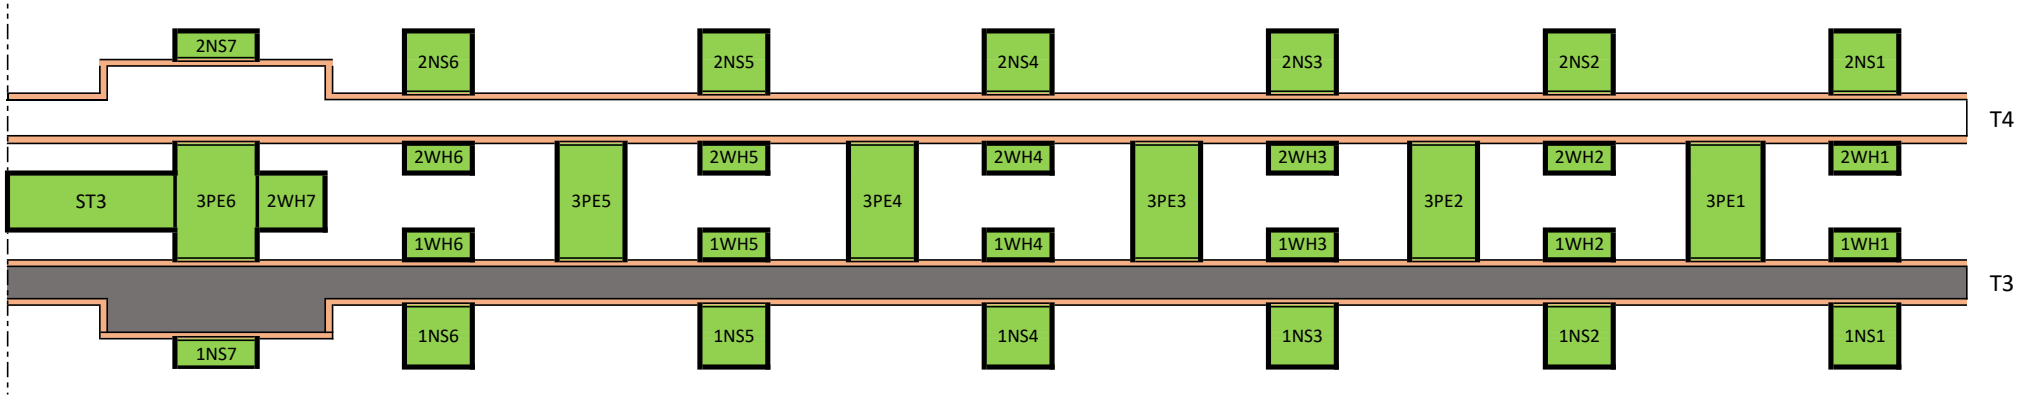
- zabetonowano
- powłoka ogniochronna
- warstwa wiążąca
- ścianki frontowe
- izolacja płyty podjezdniowej
- warstwa ścieralna