
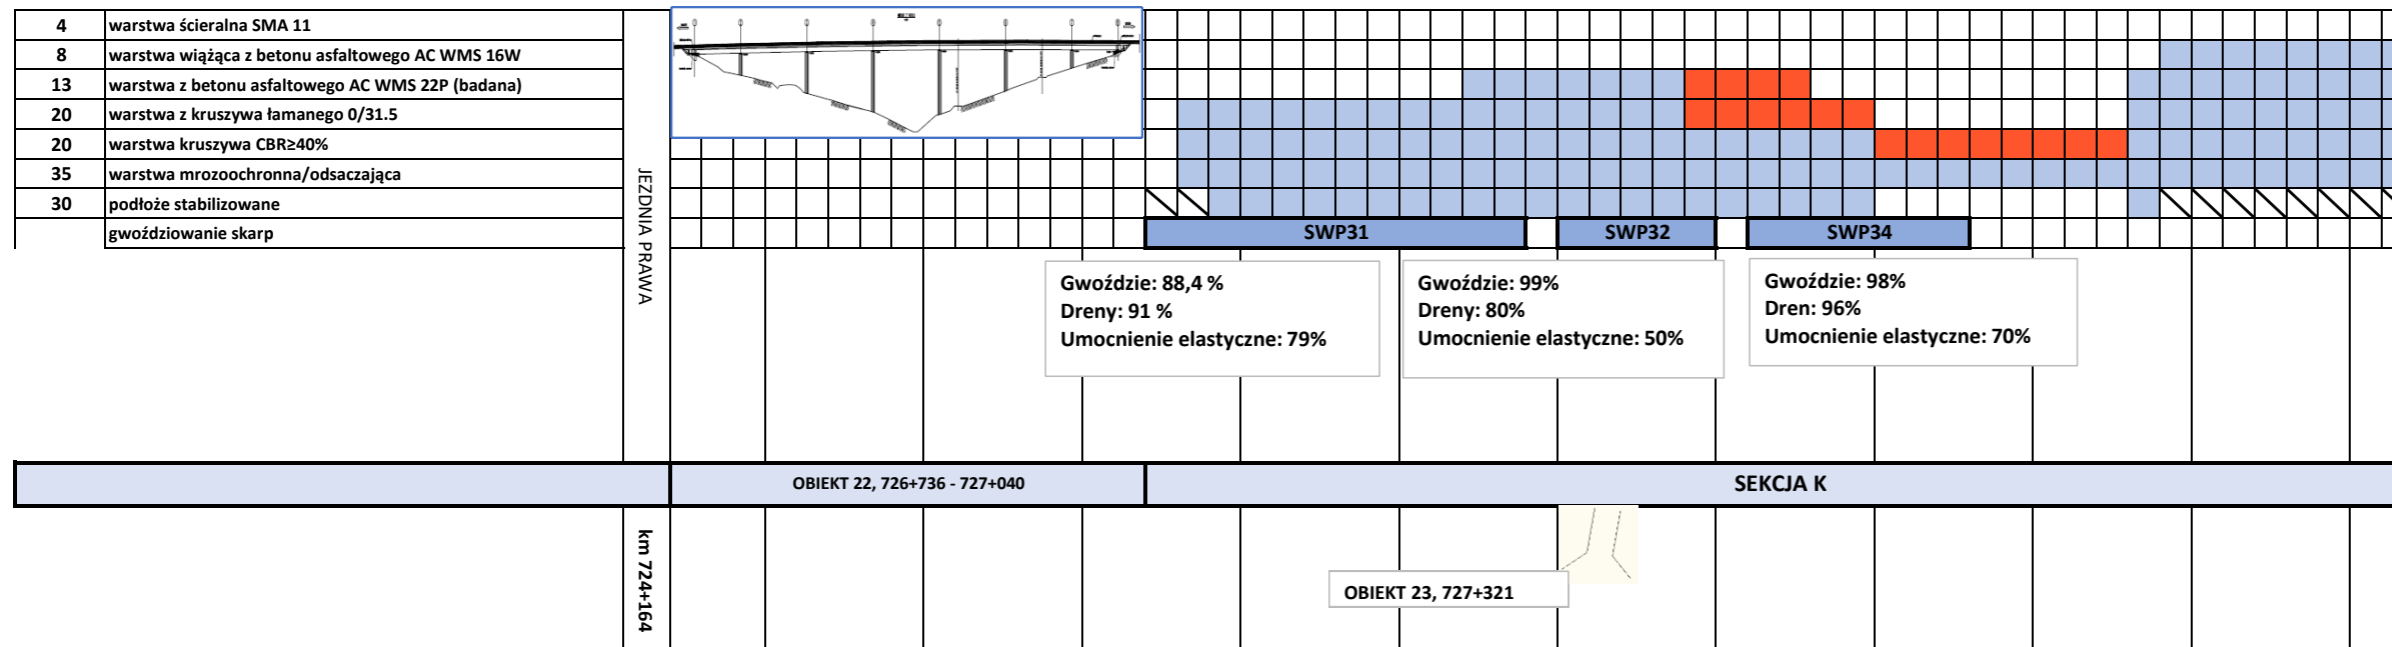
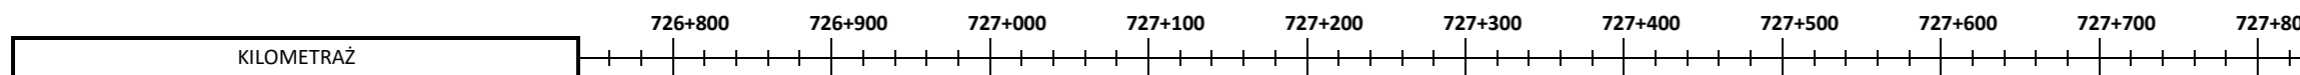
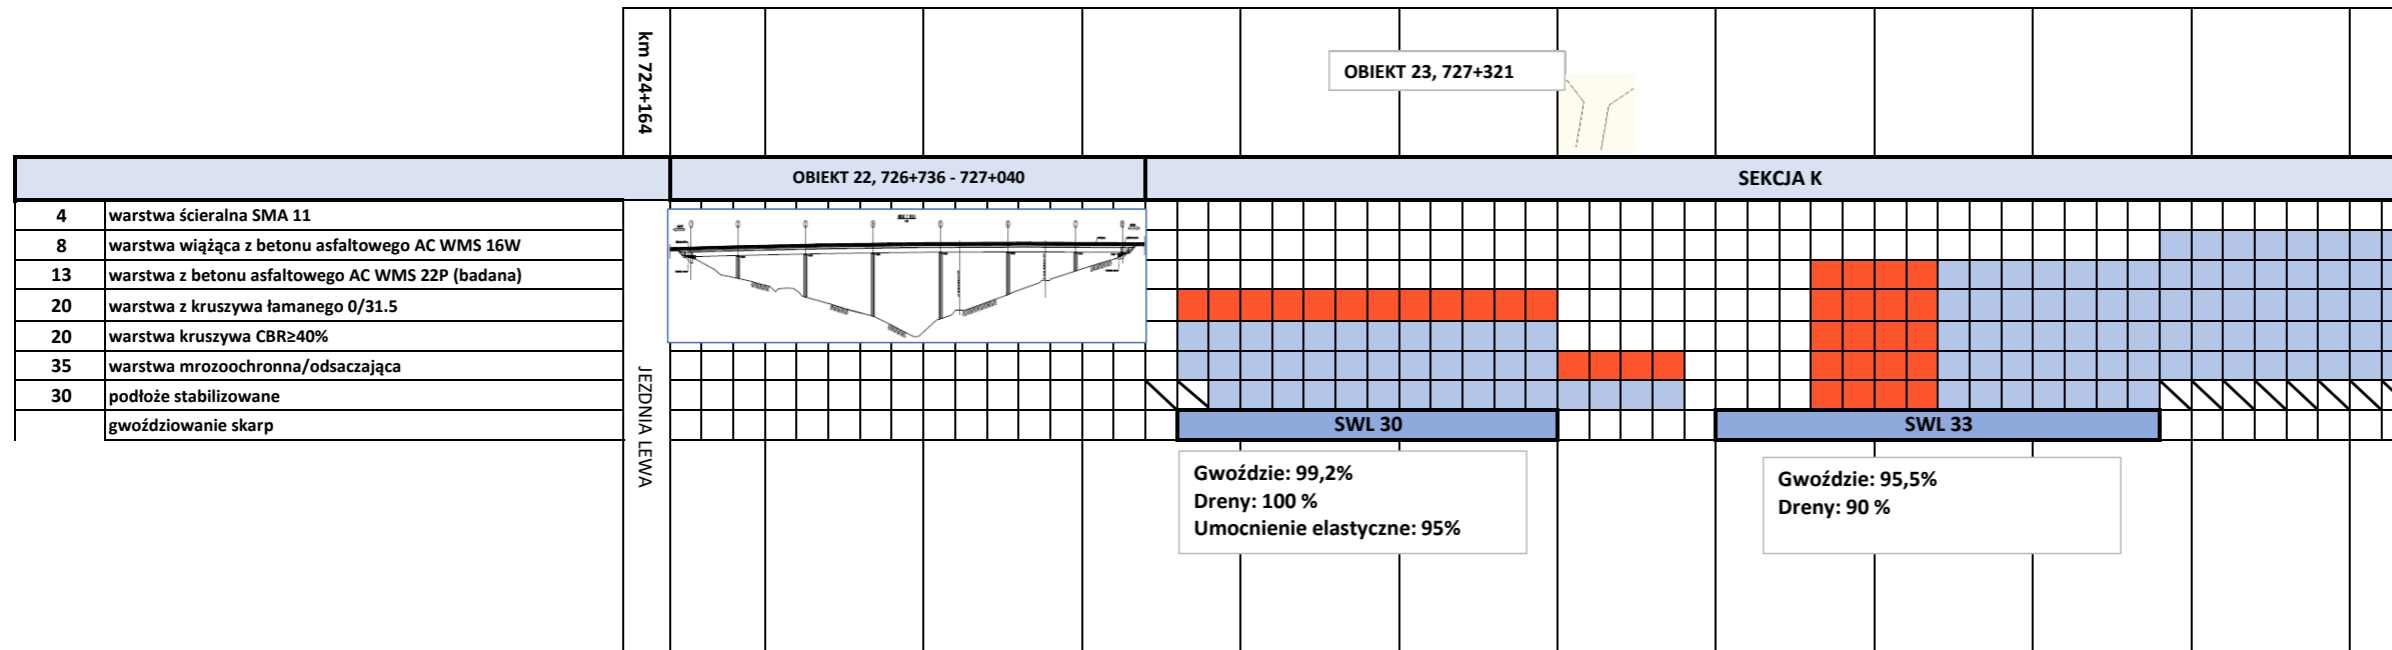


Sekcja K

Stan na dzień 30.04.2019

- wykonano

- w toku

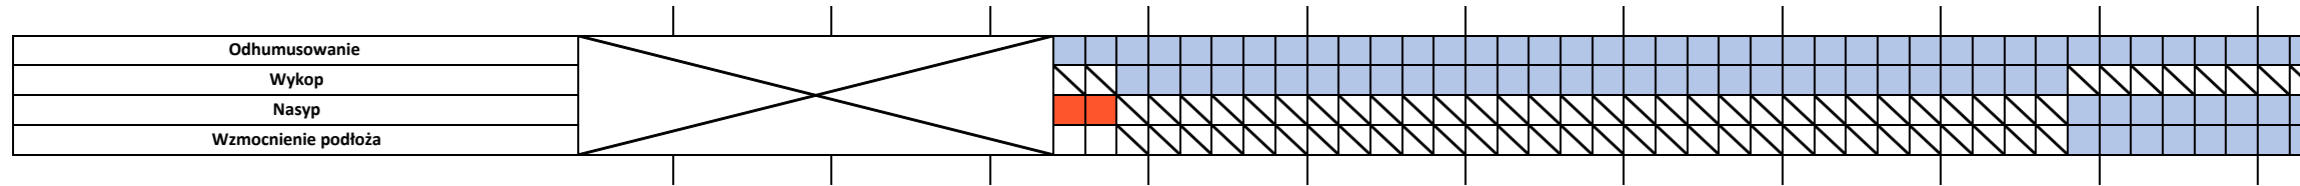

DK47

Stan na dzień 30.04.2019

- wykonano

- w toku

Odhumusowanie	
Wykop	
Nasyp	
Wzmocnienie podłoża	

km 724+164		OBIEKT 28, 729+430	
		DK47	
4	warstwa ścierna SMA 11	
8	warstwa wiążąca z betonu asfaltowego AC WMS 16W	
13	warstwa z betonu asfaltowego AC WMS 22P (badana)	
20	warstwa z kruszywa łamanego 0/31.5	
20	warstwa kruszywa CBR≥40%	
35	warstwa mrozochronna/odsączająca	
30	podłoże stabilizowane	
	gwoździowanie skarp	
JEZDNIOWA LEWA		SWL 47	
		Gwoździe: 96,7% Dreny: 96% Umocnienie elastyczne: 95%	

0+100 0+200 0+300 0+400 0+500 0+600 0+700 0+800 0+873,20

KILOMETRAŻ

4	warstwa ścierna SMA 11	
8	warstwa wiążąca z betonu asfaltowego AC WMS 16W	
13	warstwa z betonu asfaltowego AC WMS 22P (badana)	
20	warstwa z kruszywa łamanego 0/31.5	
20	warstwa kruszywa CBR≥40%	
35	warstwa mrozochronna/odsączająca	
30	podłoże stabilizowane	
	gwoździowanie skarp	
JEZDNIOWA PRAWA		SWP 42	
		Gwoździe: 100% Dreny: 100% Umocnienie elastyczne : 100%	
		DK47	
km 724+164		OBIEKT 28, 729+430	